


RP3 – 84 modulov
IP 40/20

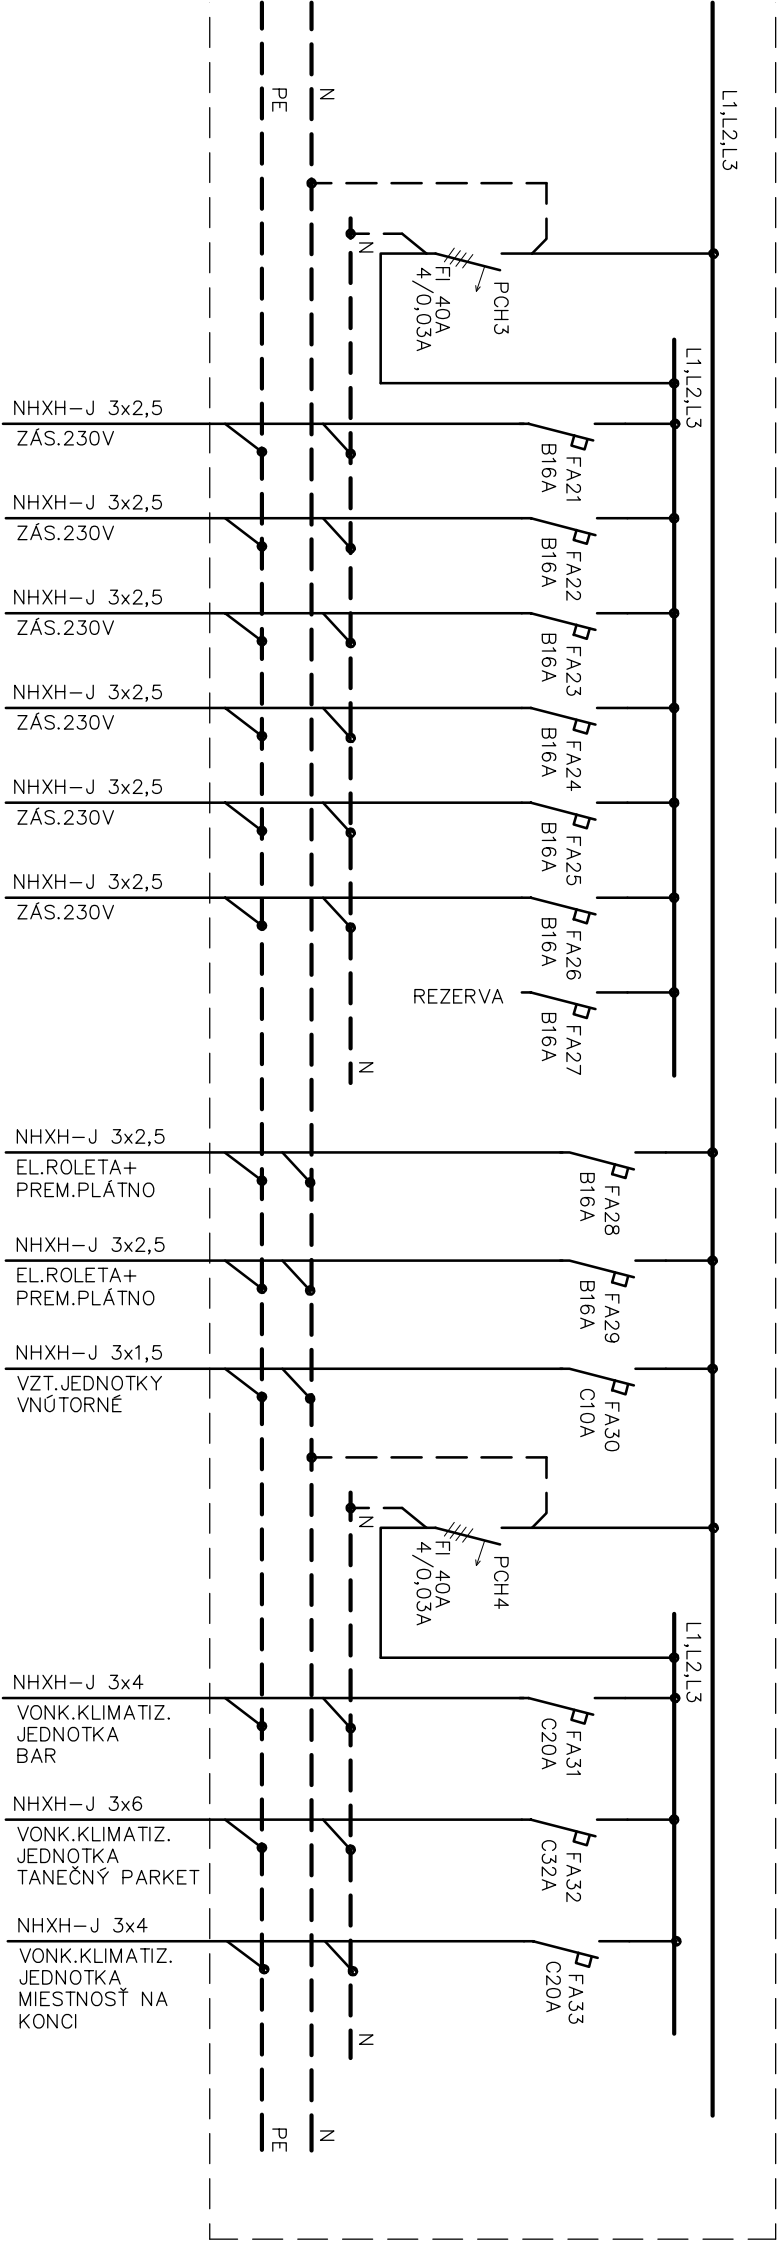

Zmena:	Datum:	Podpis:	Názov výkresu 3.NP KONGRESOVÁ SALA ROZVADZAČ RP3	Výkres číslo 4.1
Zmena:	Datum:	Podpis:		
Zmena:	Datum:	Podpis:		
Zmena:	Datum:	Podpis:		