



GRILL BAR  
POVRCHOVÁ ÚPRAVA STIEN  
POHLADY


POHLAD A

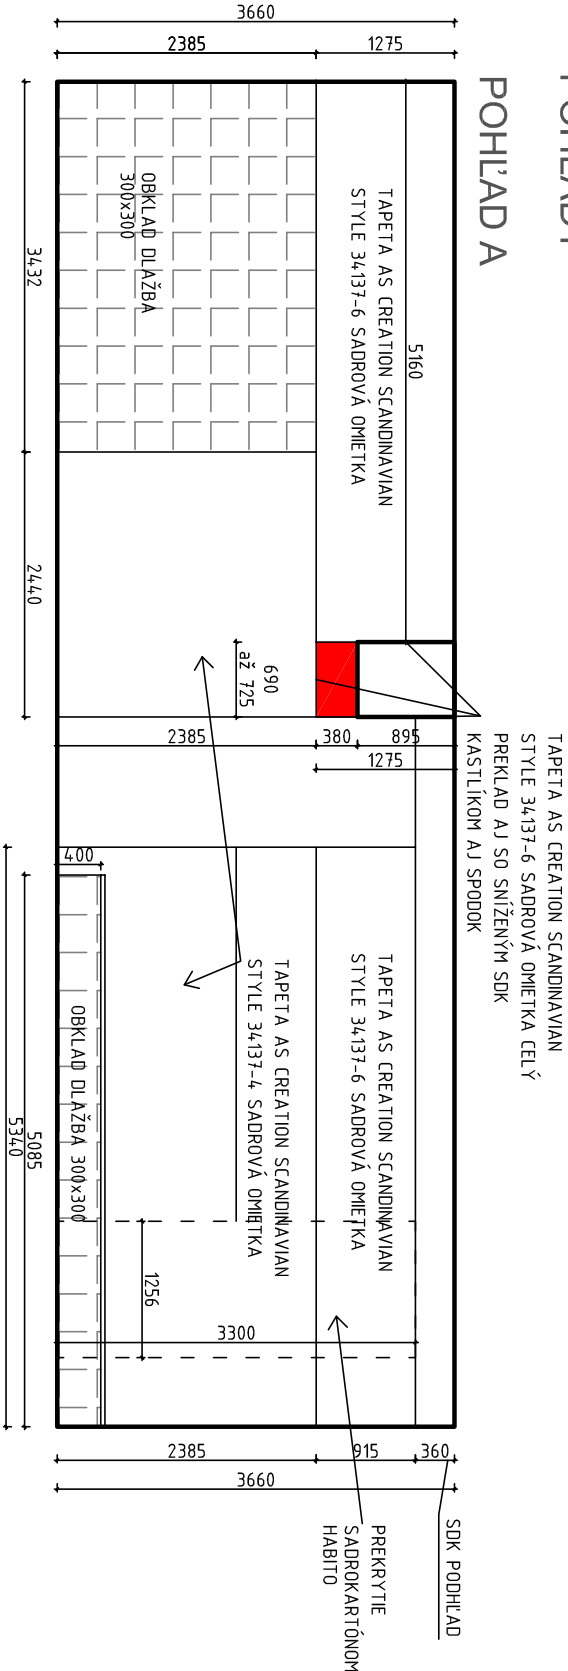

POHLAD B

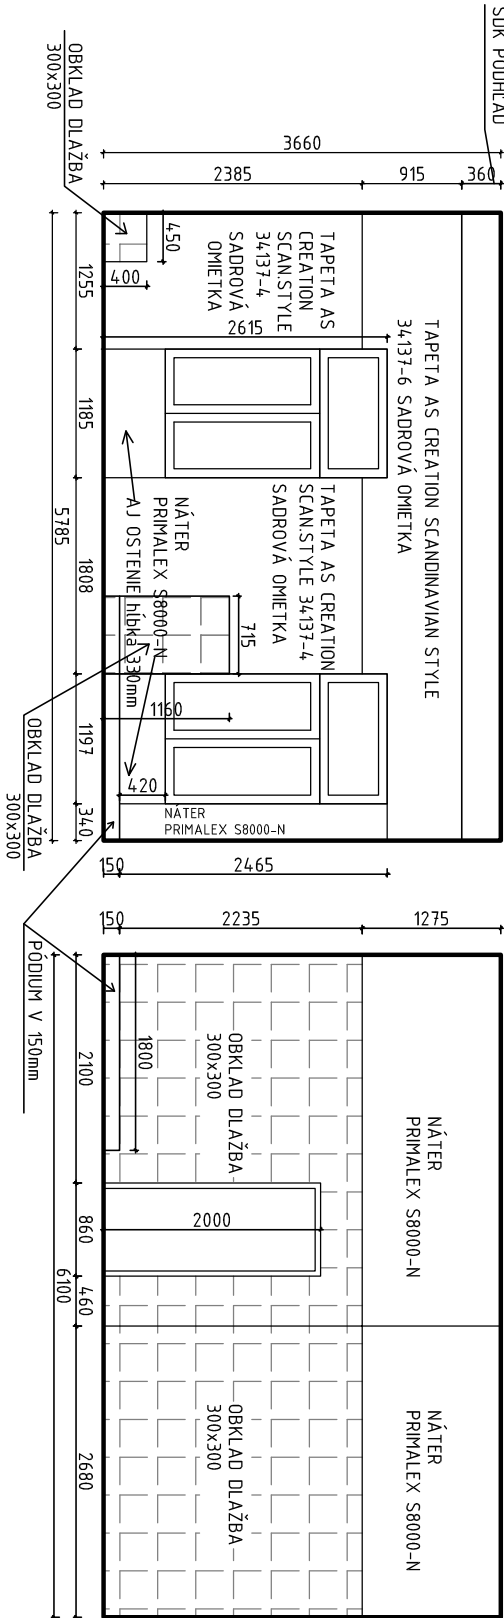


POHLAD C

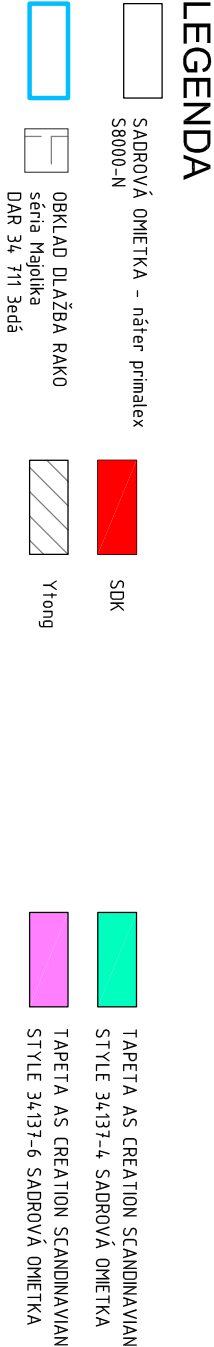


DETAIL OBKLAD BARU  
z výkresu č. 4

pôdorys


bokorys

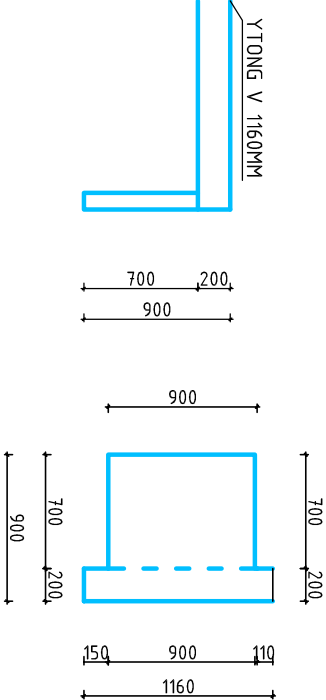

perspektíva

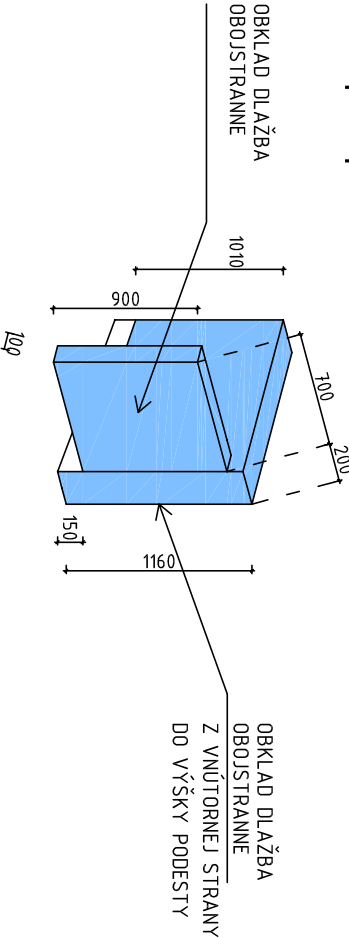

POZNÁMKA: ROZMERY PRI ZAMERANÍ A POČAS REKONŠTRUKCIE SA MOŽU MIERNE ODLIŠOVAŤ

VYPRACOVAL			
Bc. EVA ONDRÁSKOVÁ			
REKONŠTRUKCIA - GRILL BAR DIVADLO JGT DIVADELNÁ 3 , ZVOLEN		FORMAT	A3
VÝKRES 5 POVRCHOVÁ ÚPRAVA STIEN-pohľady		MIERKA	
		DATUM	25.09.2017