



GRILL BAR
SDK PODHLADY

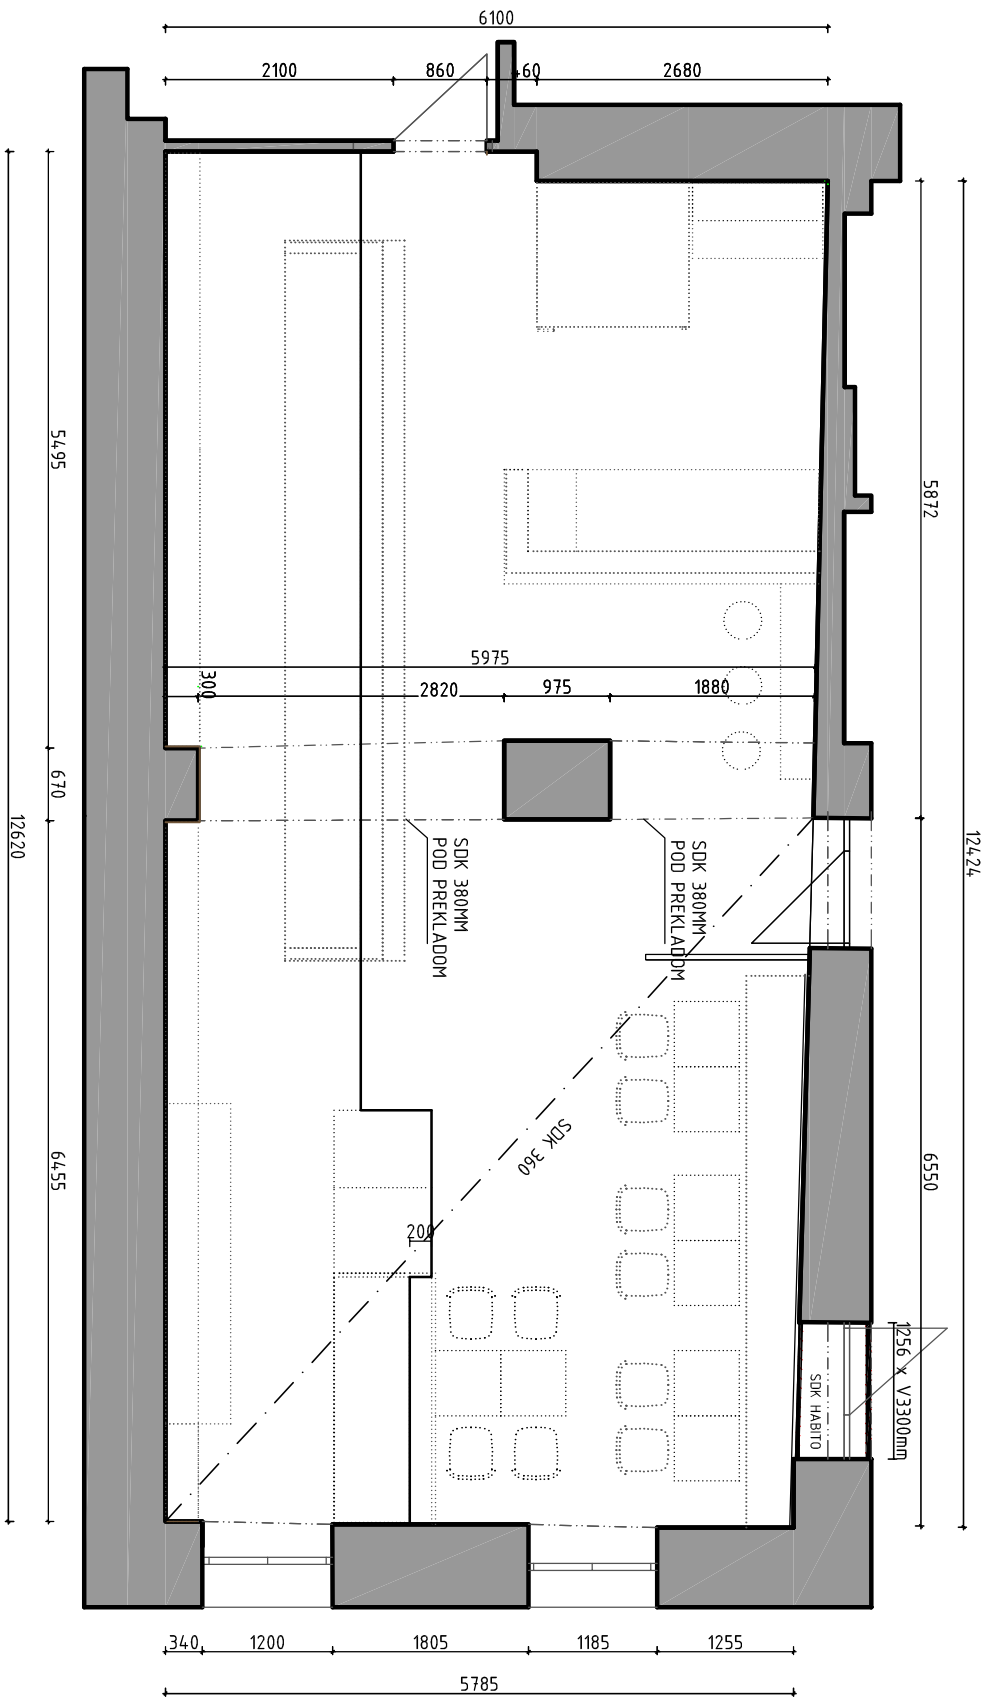

POZNÁMKA: ROZMERY PRI ZAMERANÍ A POČAS REKONŠTRUKCIE SA MOŽU MIERNE ODLIŠOVAŤ

VYPRACOVAL			
Bc. EVA ONDRÁSKOVÁ			
REKONŠTRUKCIA - GRILL BAR DIVADLO JGT DIVADELNÁ 3 , ZVOLEN		FORMAT	A3
VÝKRES 6 SDK PODHLADY		MIERKA	
		DATUM	25.09.2017