



GRILL BAR
VÝPIS ZARIADOVACÍCH
PRVKOV - OSVETLENIE

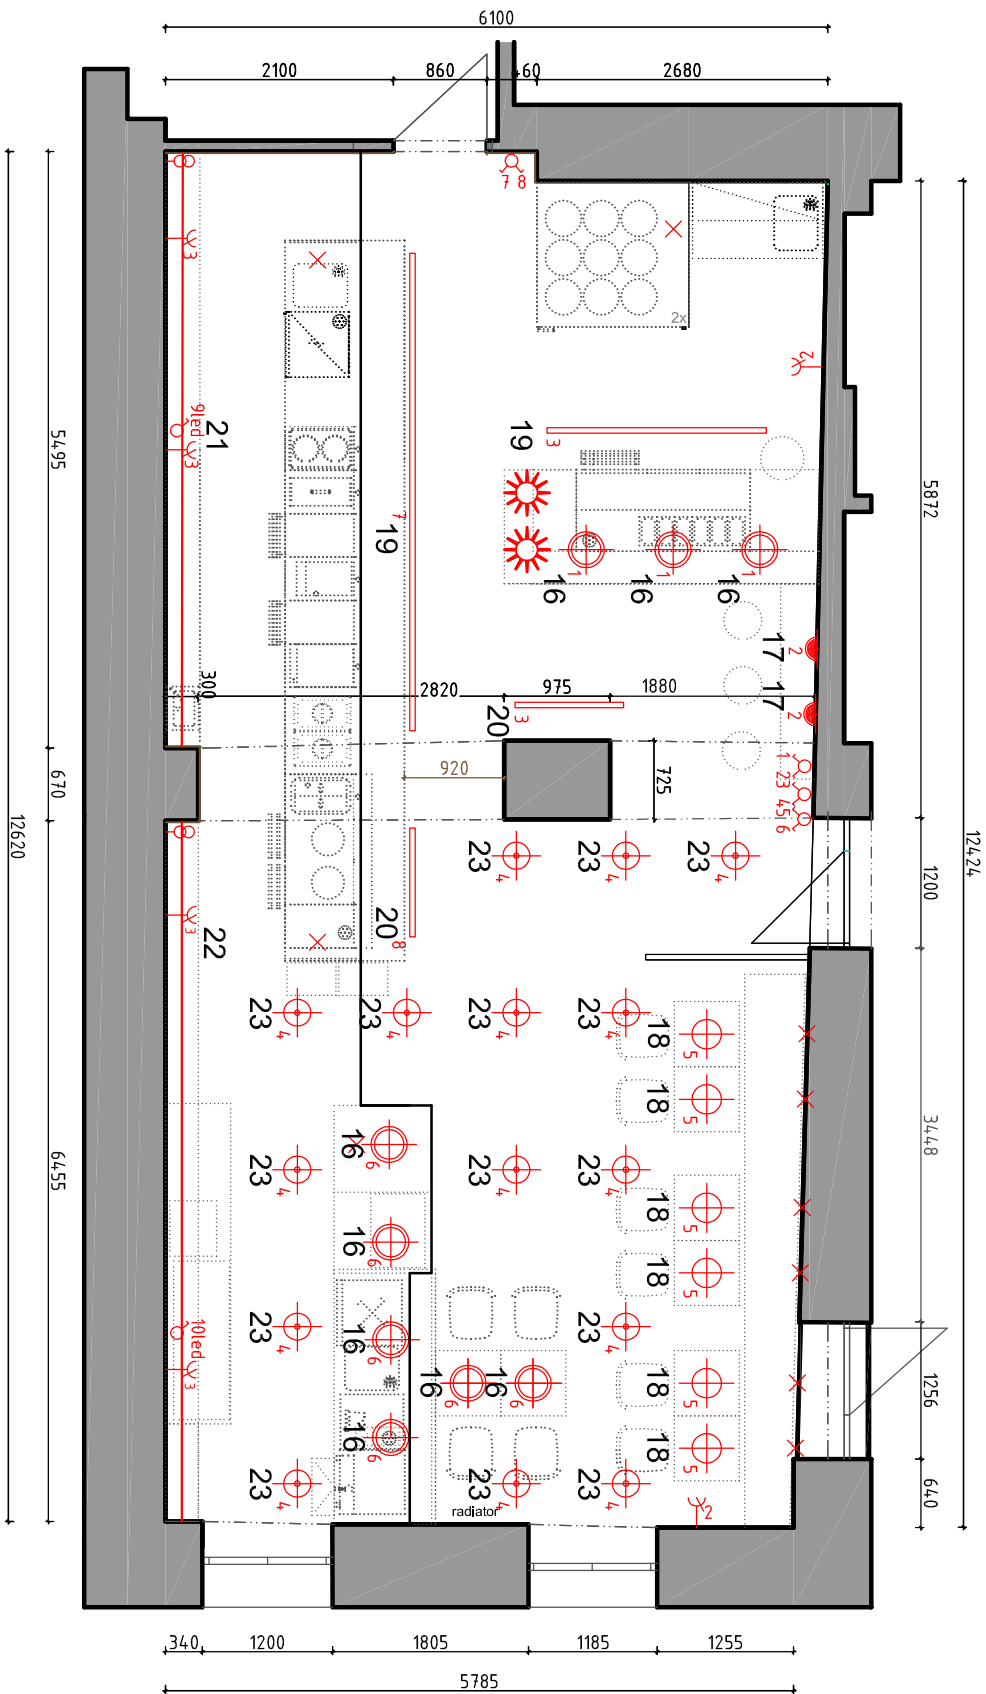

- LEGENDA**
- ZÁVESNÉ SVETIDLO
 - NÁSTENNÉ SVETIDLO
 - ZÁVESNÉ SVETIDLO
 - LED PÁS ZAREZDOVANÝ
 - ZABUDOVANÉ SVETIDLO DO SDK
 - × VYVIESŤ ELKÁBEL
 - LED V LIŠTE NA LANKÁCH
 - JEDNOVÝPÍNAČ
 - DVOJVÝPÍNAČ
 - ZÁSIUJKA
 - VIACNÁSOBNÁ ZÁSIUJKA V RÁMKOCH VEĎIA SEBA
 - TRÁFO

POZNÁMKA: ROZMERY PRI ZAMERANÍ A POČAS REKONŠTRUKCIE SA MOŽU MIERNE ODLÍŠOVAŤ

VYPRACOVAL			
Bc. EVA ONDRISOVÁ			
REKONŠTRUKCIA - GRILL BAR		FORMAT	A3
DIVADLO JGT		MIERKA	
DIVADELNÁ 3 , ZVOLEN		DATUM	25.09.2017
VÝKRES	8	VÝPIS ZAR. PRVKOV - OSVETLENIE	