



KONGRESOVÁ SÁLA ZAMERANIE

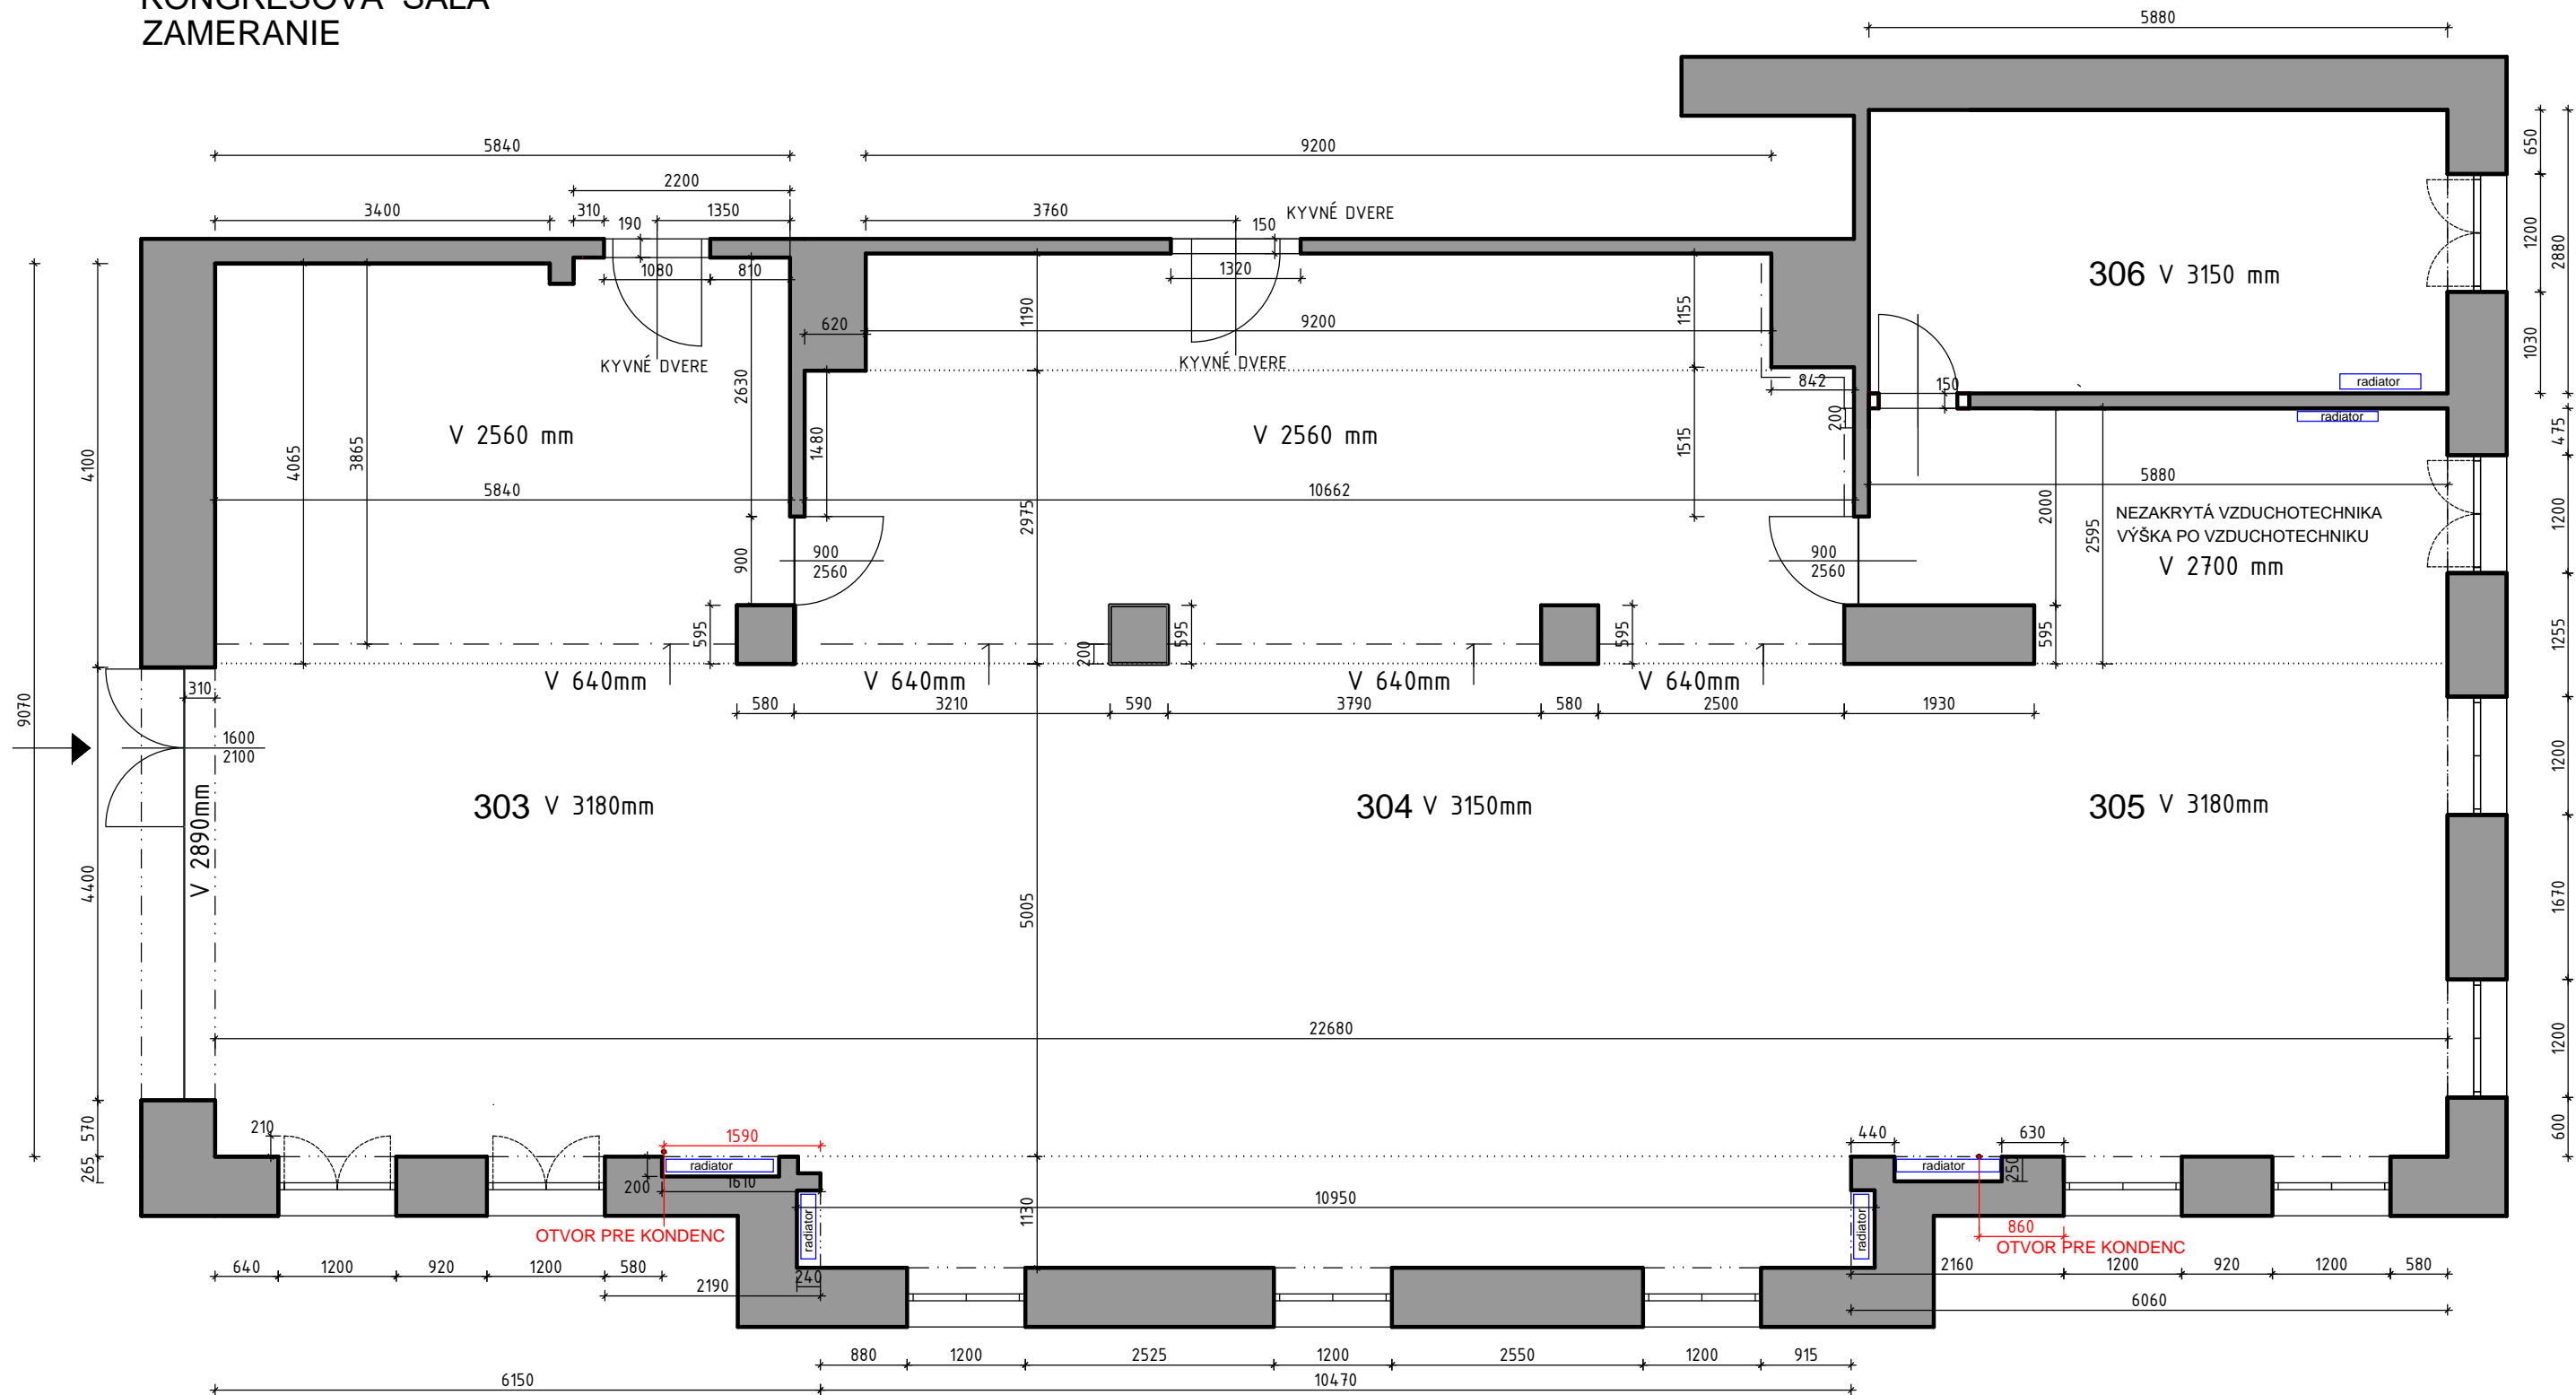

POZNÁMKA

Výšky sú zamerané od pôvodnej podlahy a stropu

POZNÁMKA: ROZMERY PRI ZAMERANÍ A POČAS REKONŠTRUKCIE SA MOŽU MIERNE ODLIŠOVAŤ

VYPRACOVAL				
ING. LENKA PRIMUSOVÁ				
ZÁKAZKA REKONŠTRUKCIA - KONGRESOVÁ SÁLA DIVADLO JGT DIVADELNÁ 3, ZVOLEN				
VÝKRES	1	ZAMERANIE	FORMAT	A3
			MIERKA	
			DATUM	25.09.2017