


KONGRESOVÁ SÁLA
ELEKTROINŠTALÁCIA 2 - KÓTY

POZNÁMKA : AUDIO OZVUČENIE NIE JE SÚČASŤOU PROJEKTU

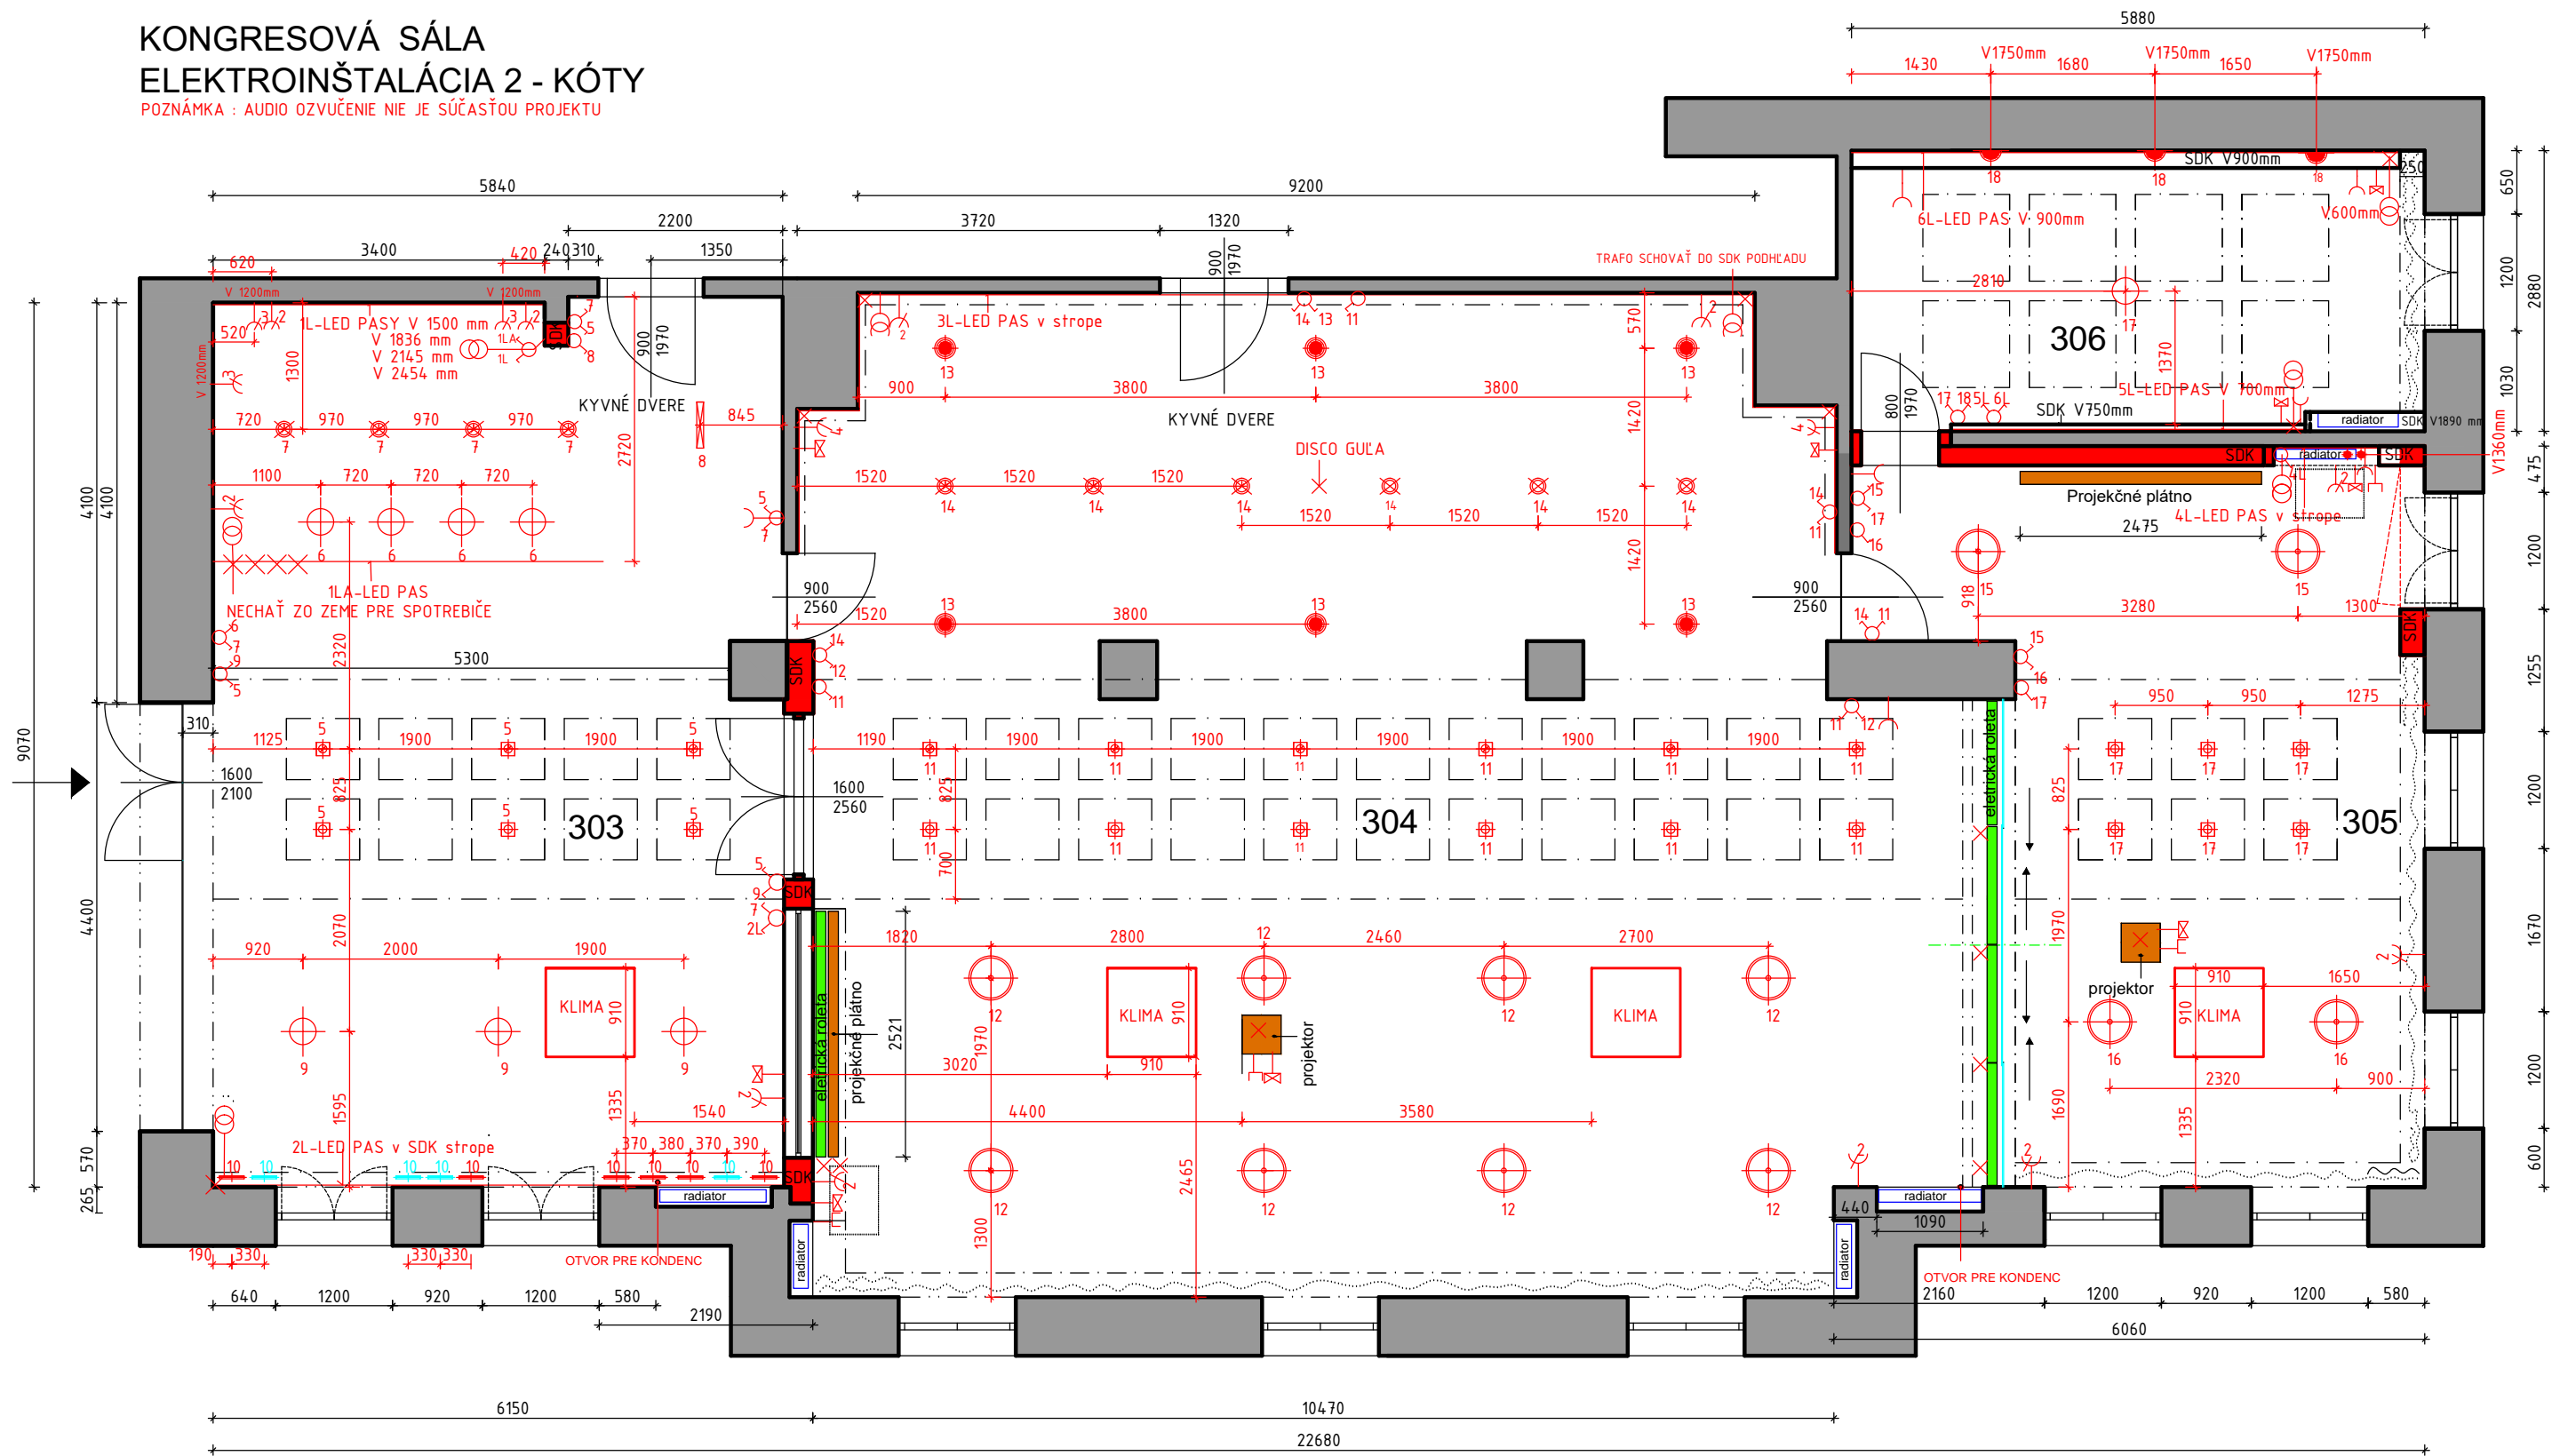


LEGENDA

- | | | | | | | | | | |
|--|-----------------------------|--|-------------------------------|--|--|--|----------------|--|-------------------|
| | ZÁVESNÉ SVIETIDLO | | SADROVÉ SVIETIDLO | | KOVOVÉ ZÁVESNÉ SVIETIDLO | | DÁTOVÁ ZÁSUVKA | | STOLNÁ LAMPA |
| | NÁSTENNÉ SVIETIDLO | | LED ZAPUSTENÉ SVIETIDLO | | JEDNOVYPÍNAČ | | HDMI ZÁSUVKA | | ELEKTRICKÉ ROLETY |
| | PRISADENÉ STROPNÉ SVIETIDLO | | ZÁVESNÝ REFLECTOR | | DVOJVYPÍNAČ | | ZÁSUVKA | | PROJEKČNÉ PLÁTNO |
| | | | PRISADENÉ SVIETIDLO REFLECTOR | | VIACNÁSOBNÁ ZÁSUVKA
V RÁMIKOCH VEDĽA SEBA | | TRAFO | | VYVIESŤ EL.KÁBEL |

POZNÁMKA: VONKAJŠIE KLIMATIZAČNÉ JEDNOTKY SÚ MIMO SÁLY, V INEJ MIESTNOSTI K VNÚTORNÝM KLIMATIZAČNÝM JEDNOTKÁM TREBA PRIVIESŤ SIFÓN

POZNÁMKA: ROZMERY PRI ZAMERANÍ A POČAS REKONŠTRUKCIE SA MOŽU MIERNE ODLIŠOVAŤ

VYPRACOVAL			
ING. LENKA PRIMUSOVÁ			
ZÁKAZKA			
REKONŠTRUKCIA - KONGRESOVÁ SÁLA			
DIVADLO JGT		FORMAT	A3
DIVADELNÁ 3, ZVOLEN		MIERKA	
VÝKRES	5	ELEKTROINŠTALÁCIA 2 - KÓTY	DATUM
			25.09.2017