






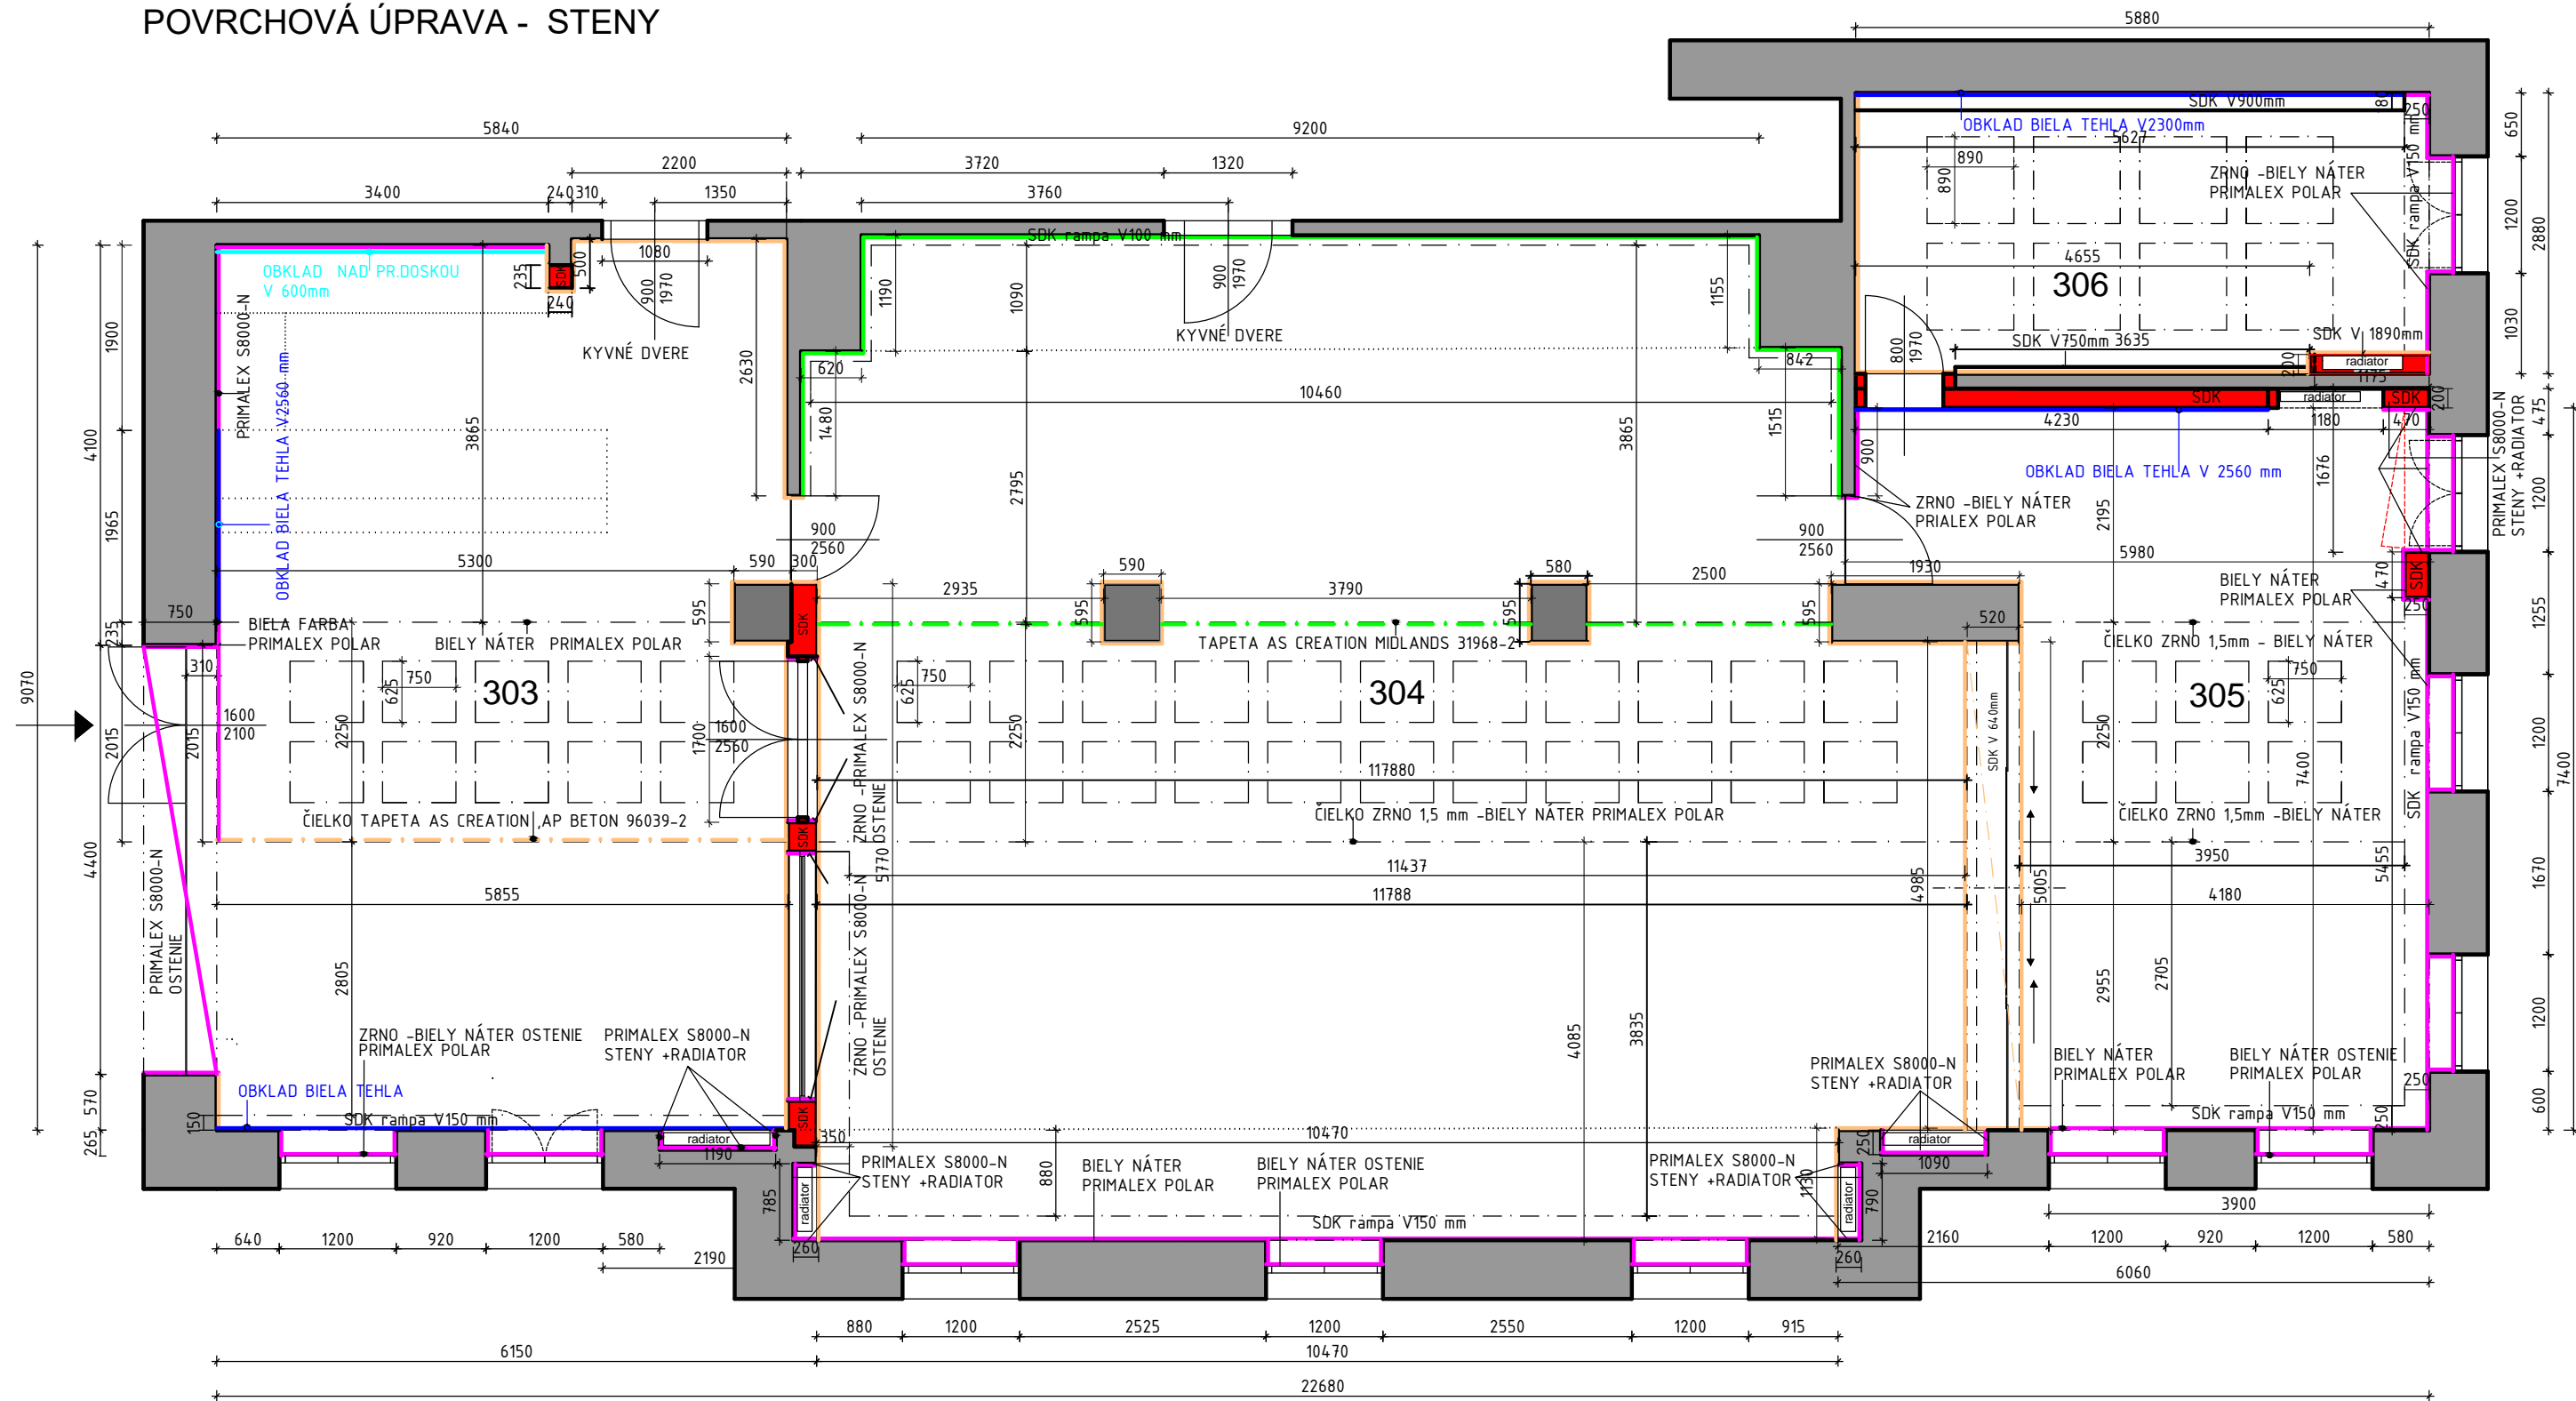


KONGRESOVÁ SÁLA
POVRCHOVÁ ÚPRAVA - STENY



LEGENDA

	TAPETA AS CREATION MIDLANDS 31968-2 STENY -SADROVÁ OMIETKA		OBKLAD BIELA TEHLA		BAUMIT FASCINA ZRNO 1,5mm
	TAPETA AS CREATION MIDLANDS 31990-1 STENY -SADROVÁ OMIETKA		TAPETA AS CREATION MIDLANDS 31990-1 STENY -SADROVÁ OMIETKA		OBKLAD MOVING BLACK 297,5x297,5mm

POZNÁMKA: ROZMERY PRI ZAMERANÍ A POČAS REKONŠTRUKCIE SA MOŽU MIERNE ODLIŠOVAŤ

VYPRACOVAL			
ING. LENKA PRIMUSOVÁ			
ZÁKAZKA			
REKONŠTRUKCIA - KONGRESOVÁ SÁLA			
DIVADLO JGT		FORMAT	A3
DIVADELNÁ 3, ZVOLEN		MIERKA	
VÝKRES	9	POVRCHOVÁ ÚPRAVA -STENY	DATUM
			25.09.2017