


RP1 – 154 modulov
IP 40/20

PI=80 kW
PS=48 kW

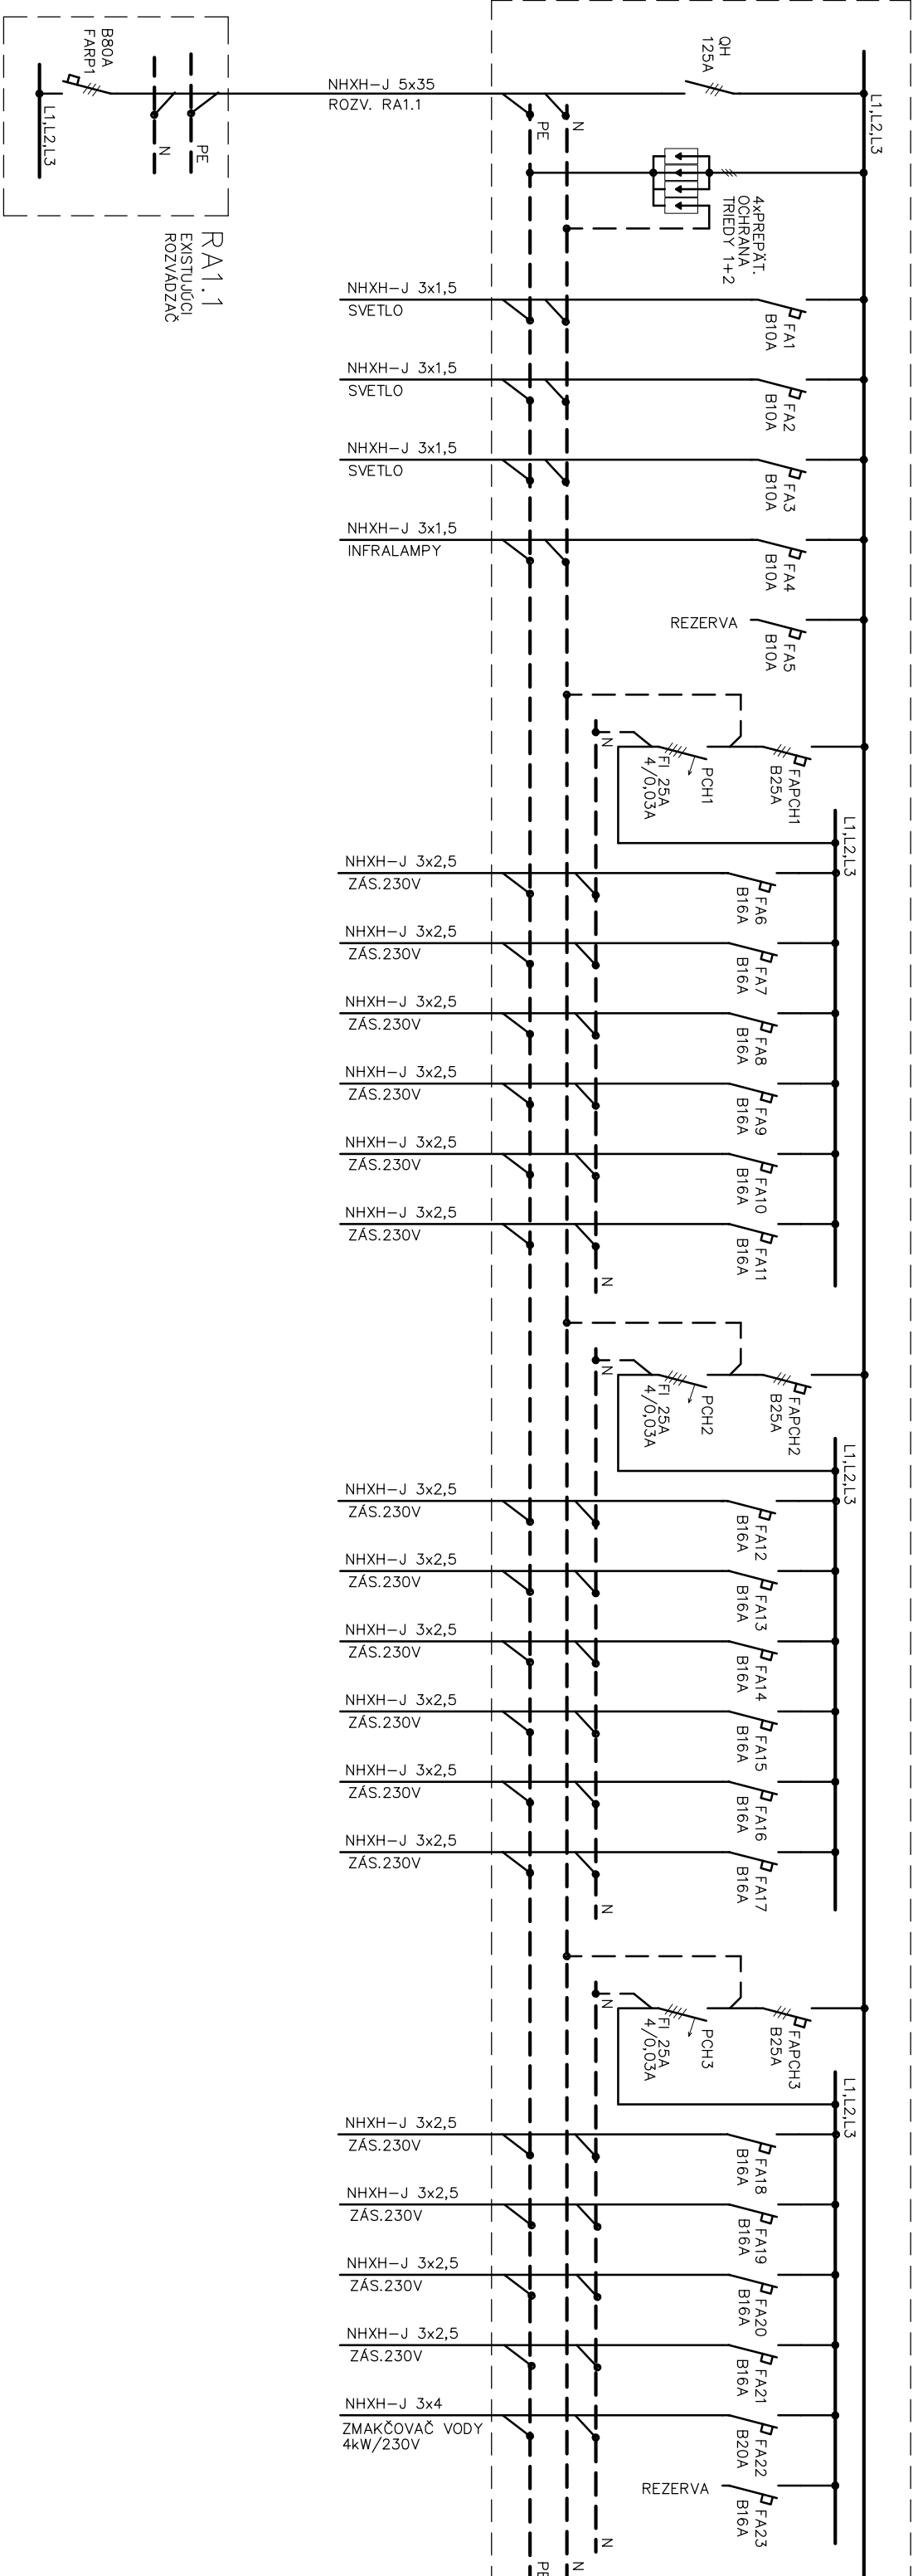

Zák. číslo:	Ing. Sebrň Ján	Podpis	Investor Divadlo JGT Divadelná 3, Zvolen	
Zodp. projekt.	Beneš Miloš			
Vypracoval	06/2018			
Datum				
Mierka		Formát	Stavba REKONŠTRUKCIA – GRILL BAR DIVADLO JGT DIVADELNÁ 3, ZVOLEN	
Stupeň proj.	RP	2x A3		
Profesia	Elektro			
Zmeny:	Dátum:	Podpis:		
Zmeny:	Dátum:	Podpis:	Názov výkresu 1.NP GRILL BAR ROZVÁDZAČ RP1	
Zmeny:	Dátum:	Podpis:		
Zmeny:	Dátum:	Podpis:		
				Výkres číslo 4