


RP3 – 84 modlov
IP 40/20

$P_i = 35 \text{ kW}$
 $P_s = 18 \text{ kW}$

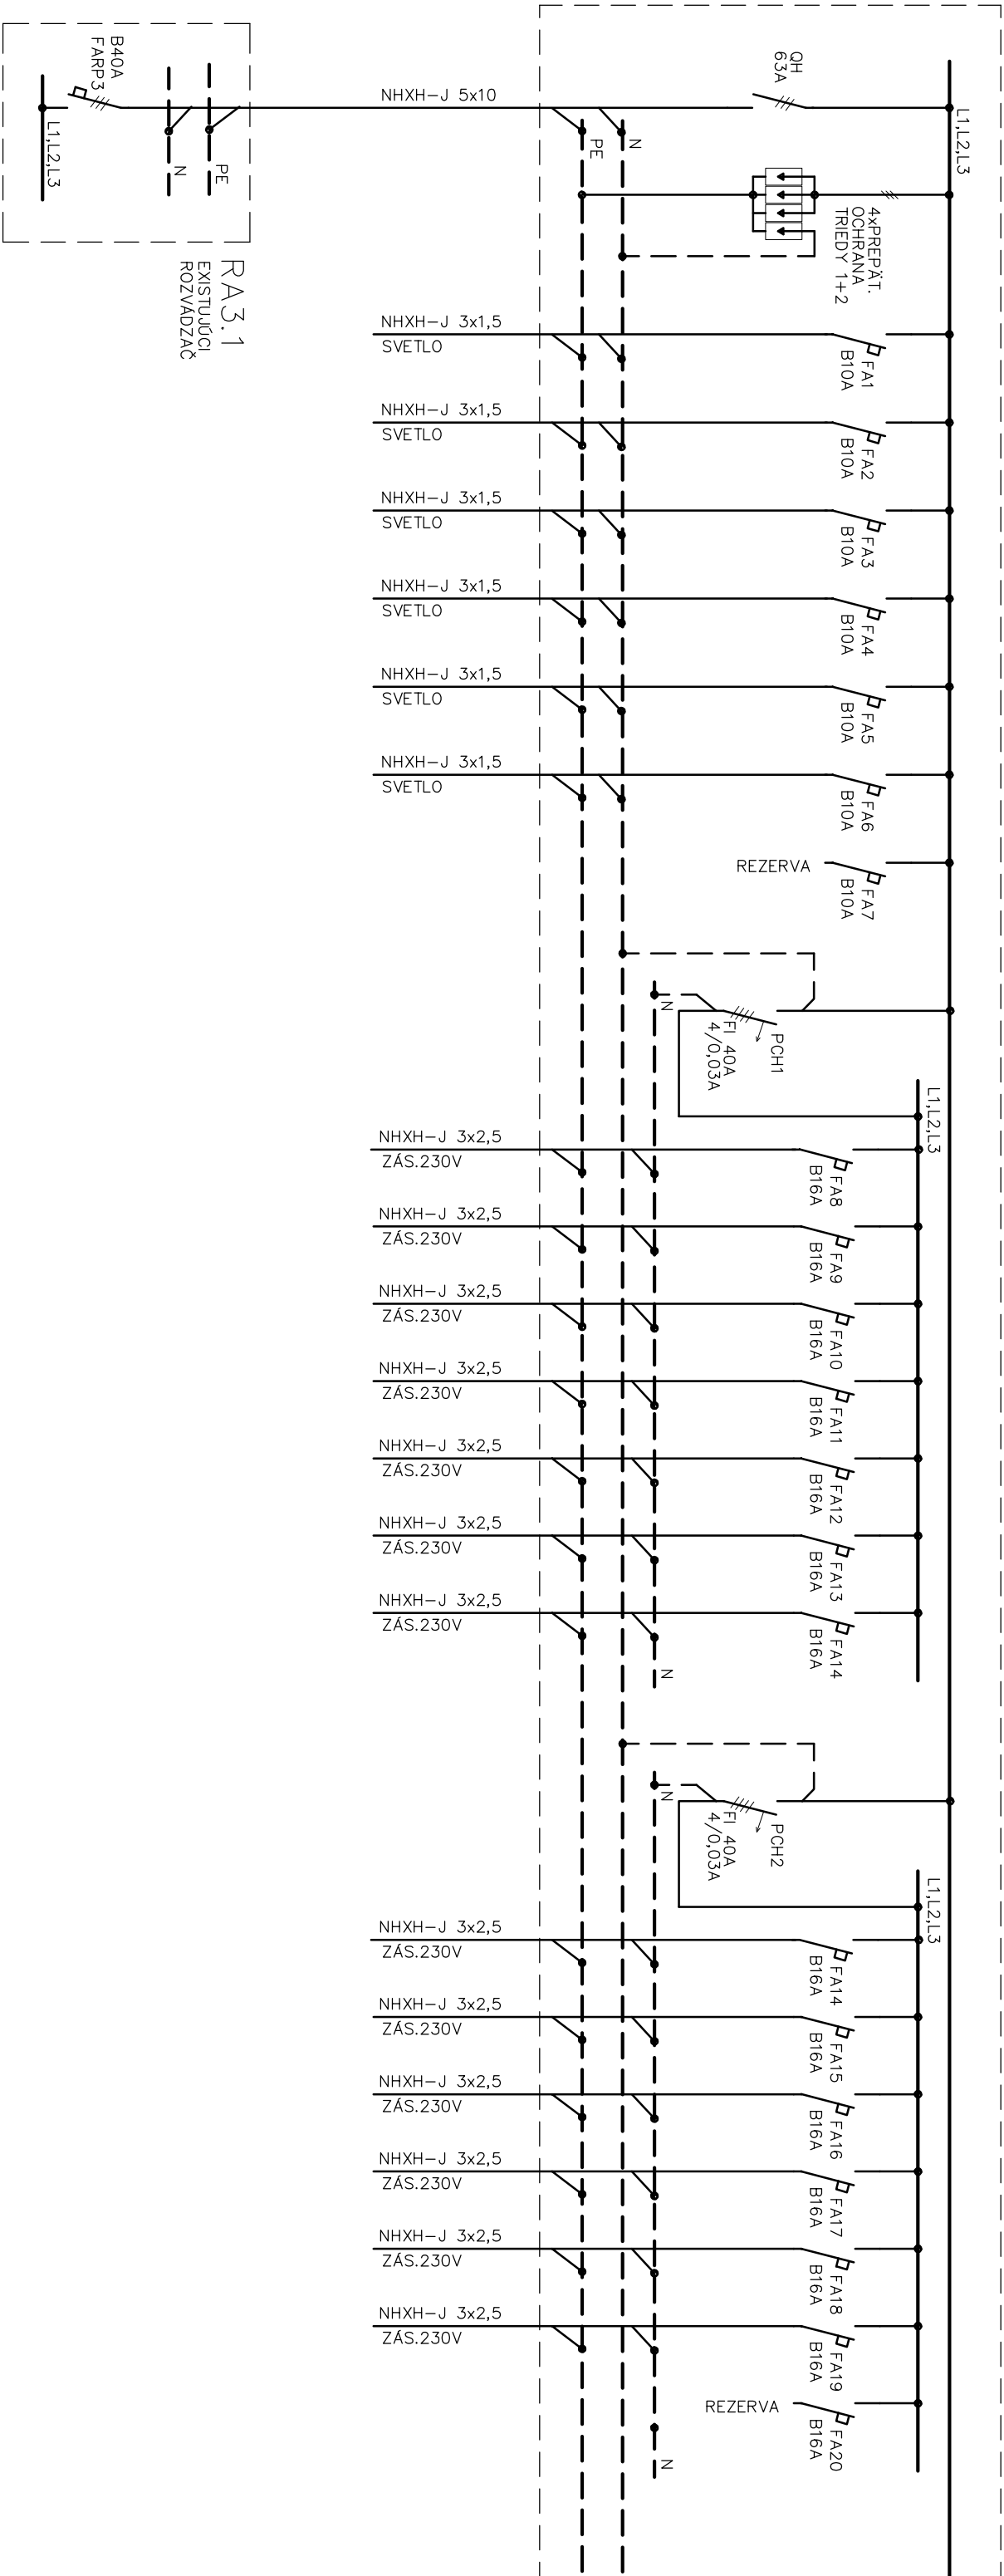

Zd.k.číslo:		Podpis	Investor Divadlo JGT Divadelná 3, Zvolen	Stavba REKONŠTRUKCIA – KONGRESOVÁ SÁLA DIVADLO JGT DIVADELNÁ 3, ZVOLEN	Názov výkresu	Výkres číslo
Zodp.projekt.	Ing.Šebřt Ján					
Vypracoval	Beneš Miloš					
Dátum	06/2018					
Mierka		Formát 2x A3				
Stupeň proj.	RP					
Profesia	Elektro					
Zmena:		Dátum:	Podpis:			
Zmena:		Dátum:	Podpis:			
Zmena:		Dátum:	Podpis:			
Zmena:		Dátum:	Podpis:			