



KONGRESOVÁ SÁLA
VÝPIS ZARIADOVACÍCH PRVKOV

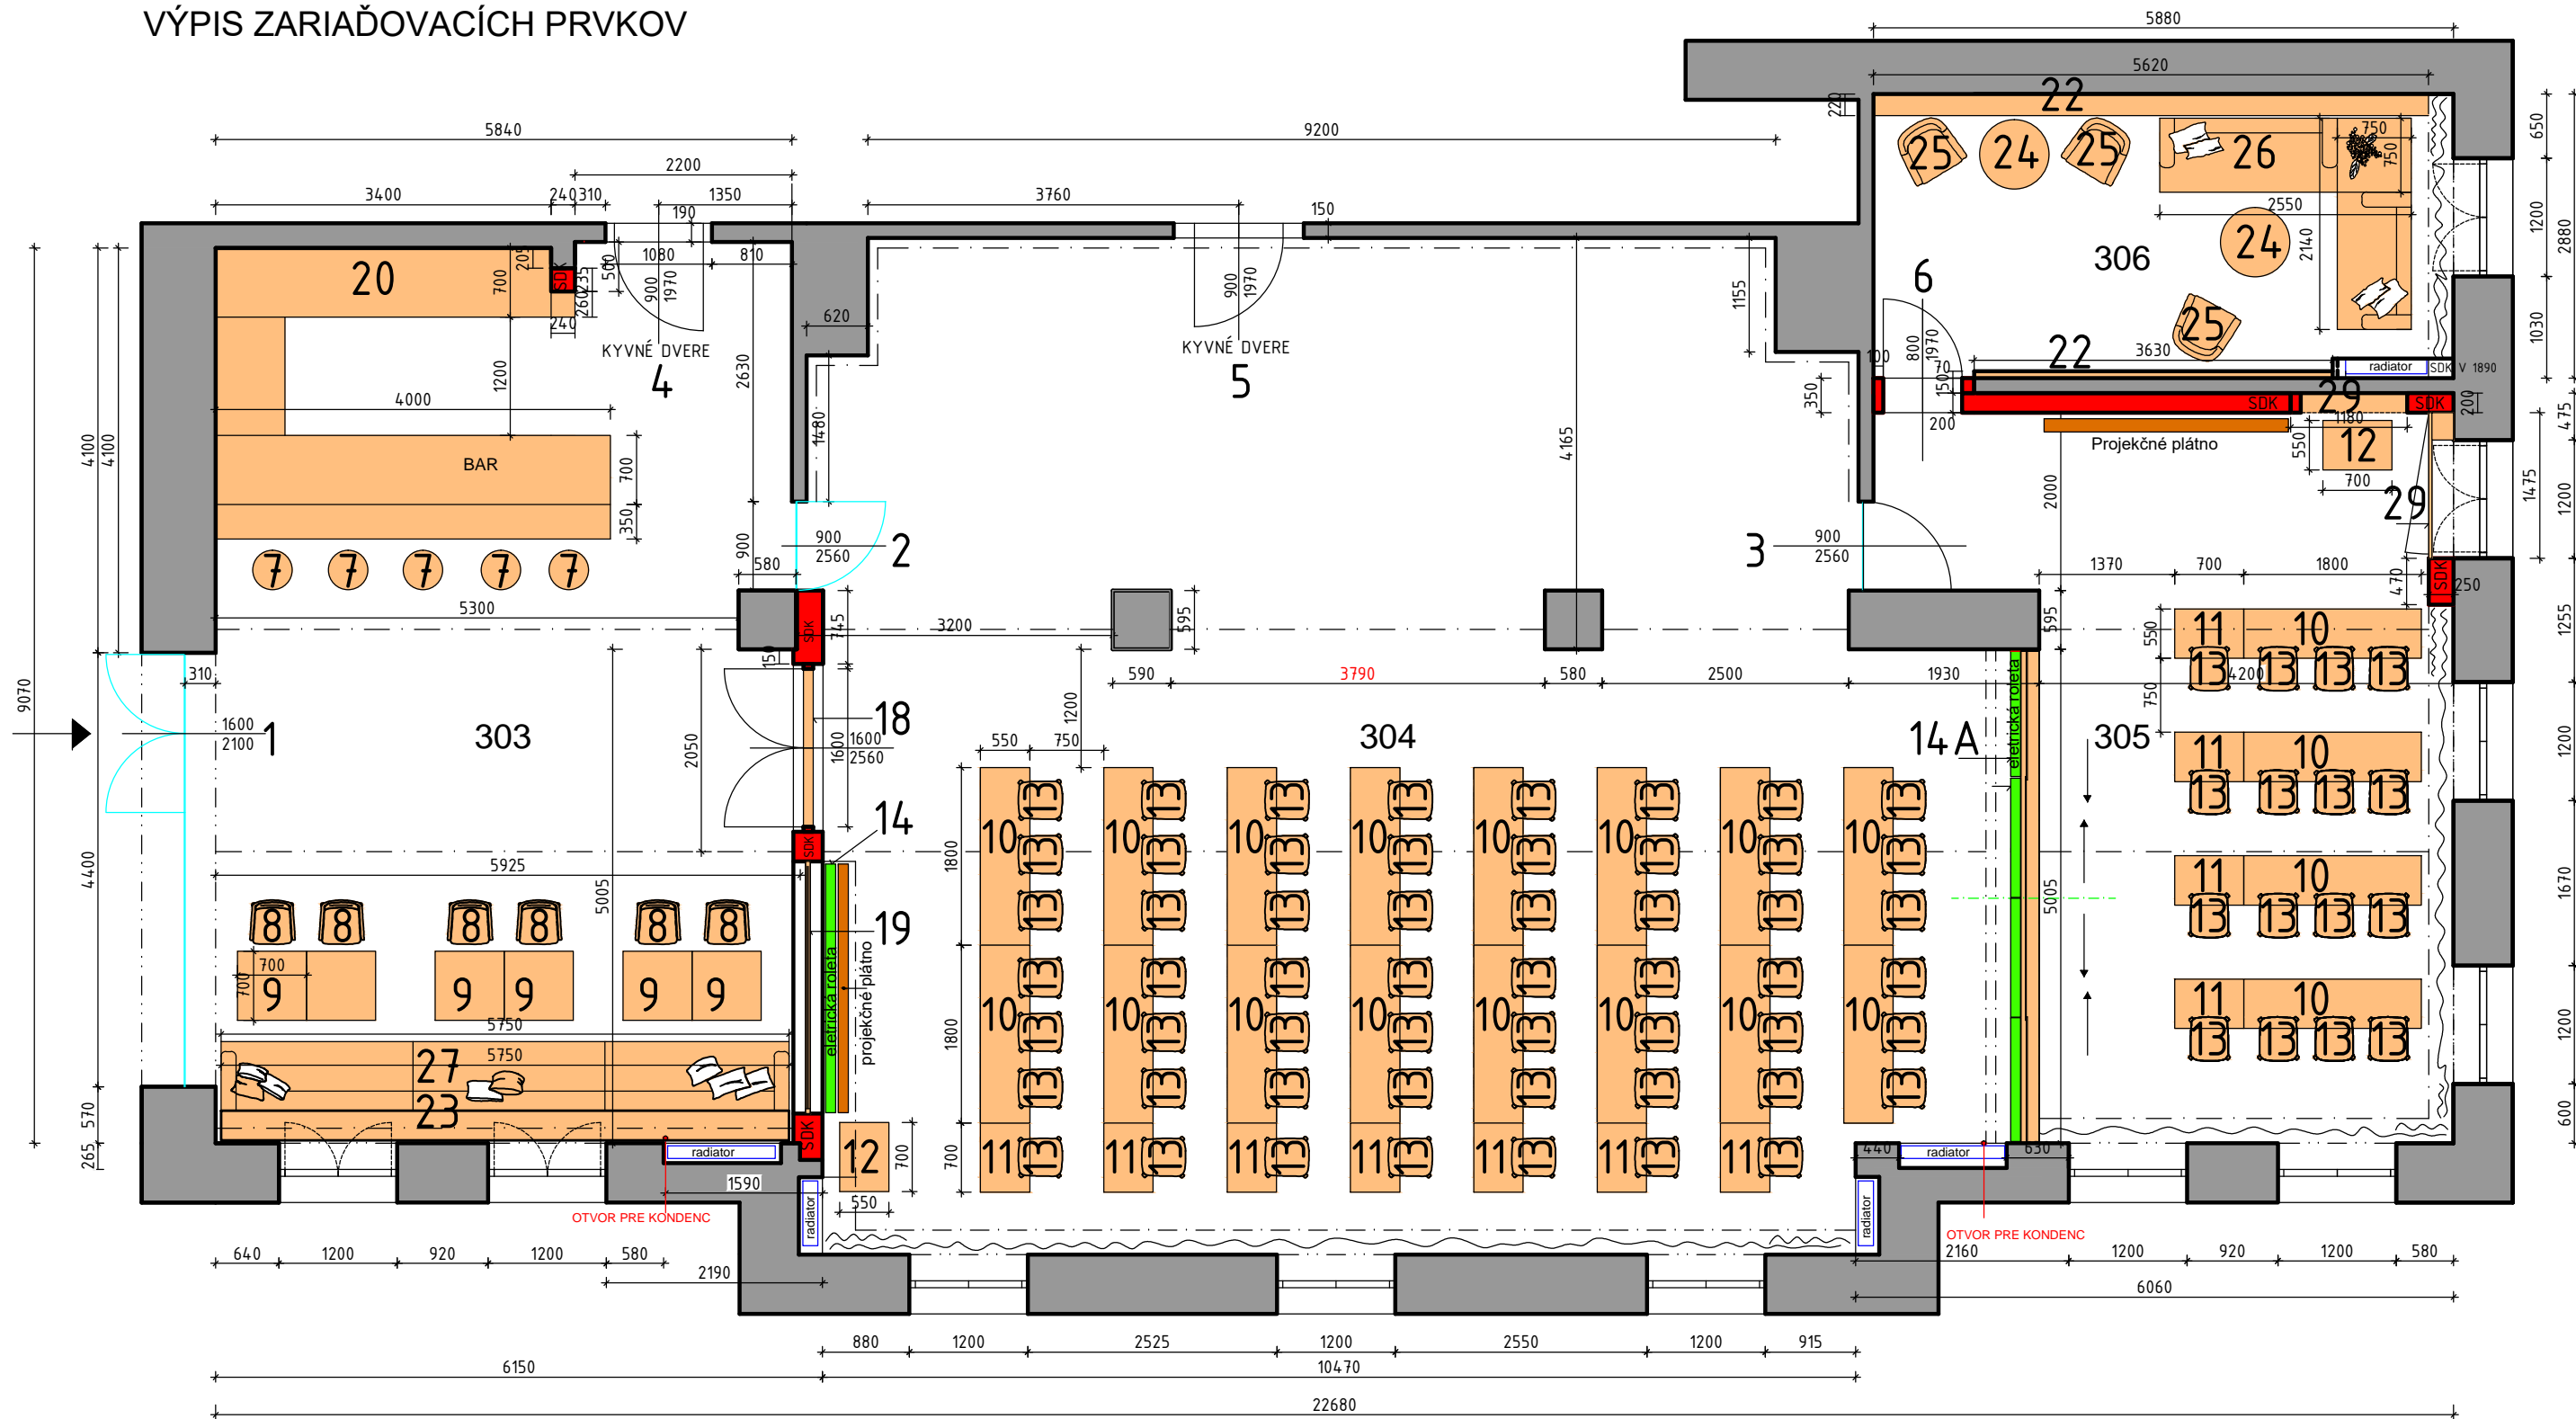

POZNÁMKA: ROZMERY PRI ZAMERANÍ A POČAS REKONŠTRUKCIE SA MOŽU MIERNE ODLIŠOVAŤ

VYPRACOVAL			
ING. LENKA PRIMUSOVÁ			
ZÁKAZKA			
REKONŠTRUKCIA - KONGRESOVÁ SÁLA			
DIVADLO JGT		FORMAT	A3
DIVADELNÁ 3, ZVOLEN		MIERKA	
VÝKRES	10 VÝPIS ZAR. PRVKOV	DATUM	25.09.2017