


KONGRESOVÁ SÁLA
VÝPIS ZARIADOVACÍCH PRVKOV 2 - OSVETLENIE

POZNÁMKA : AUDIO OZVUČENIE NIE JE SÚČASŤOU PROJEKTU

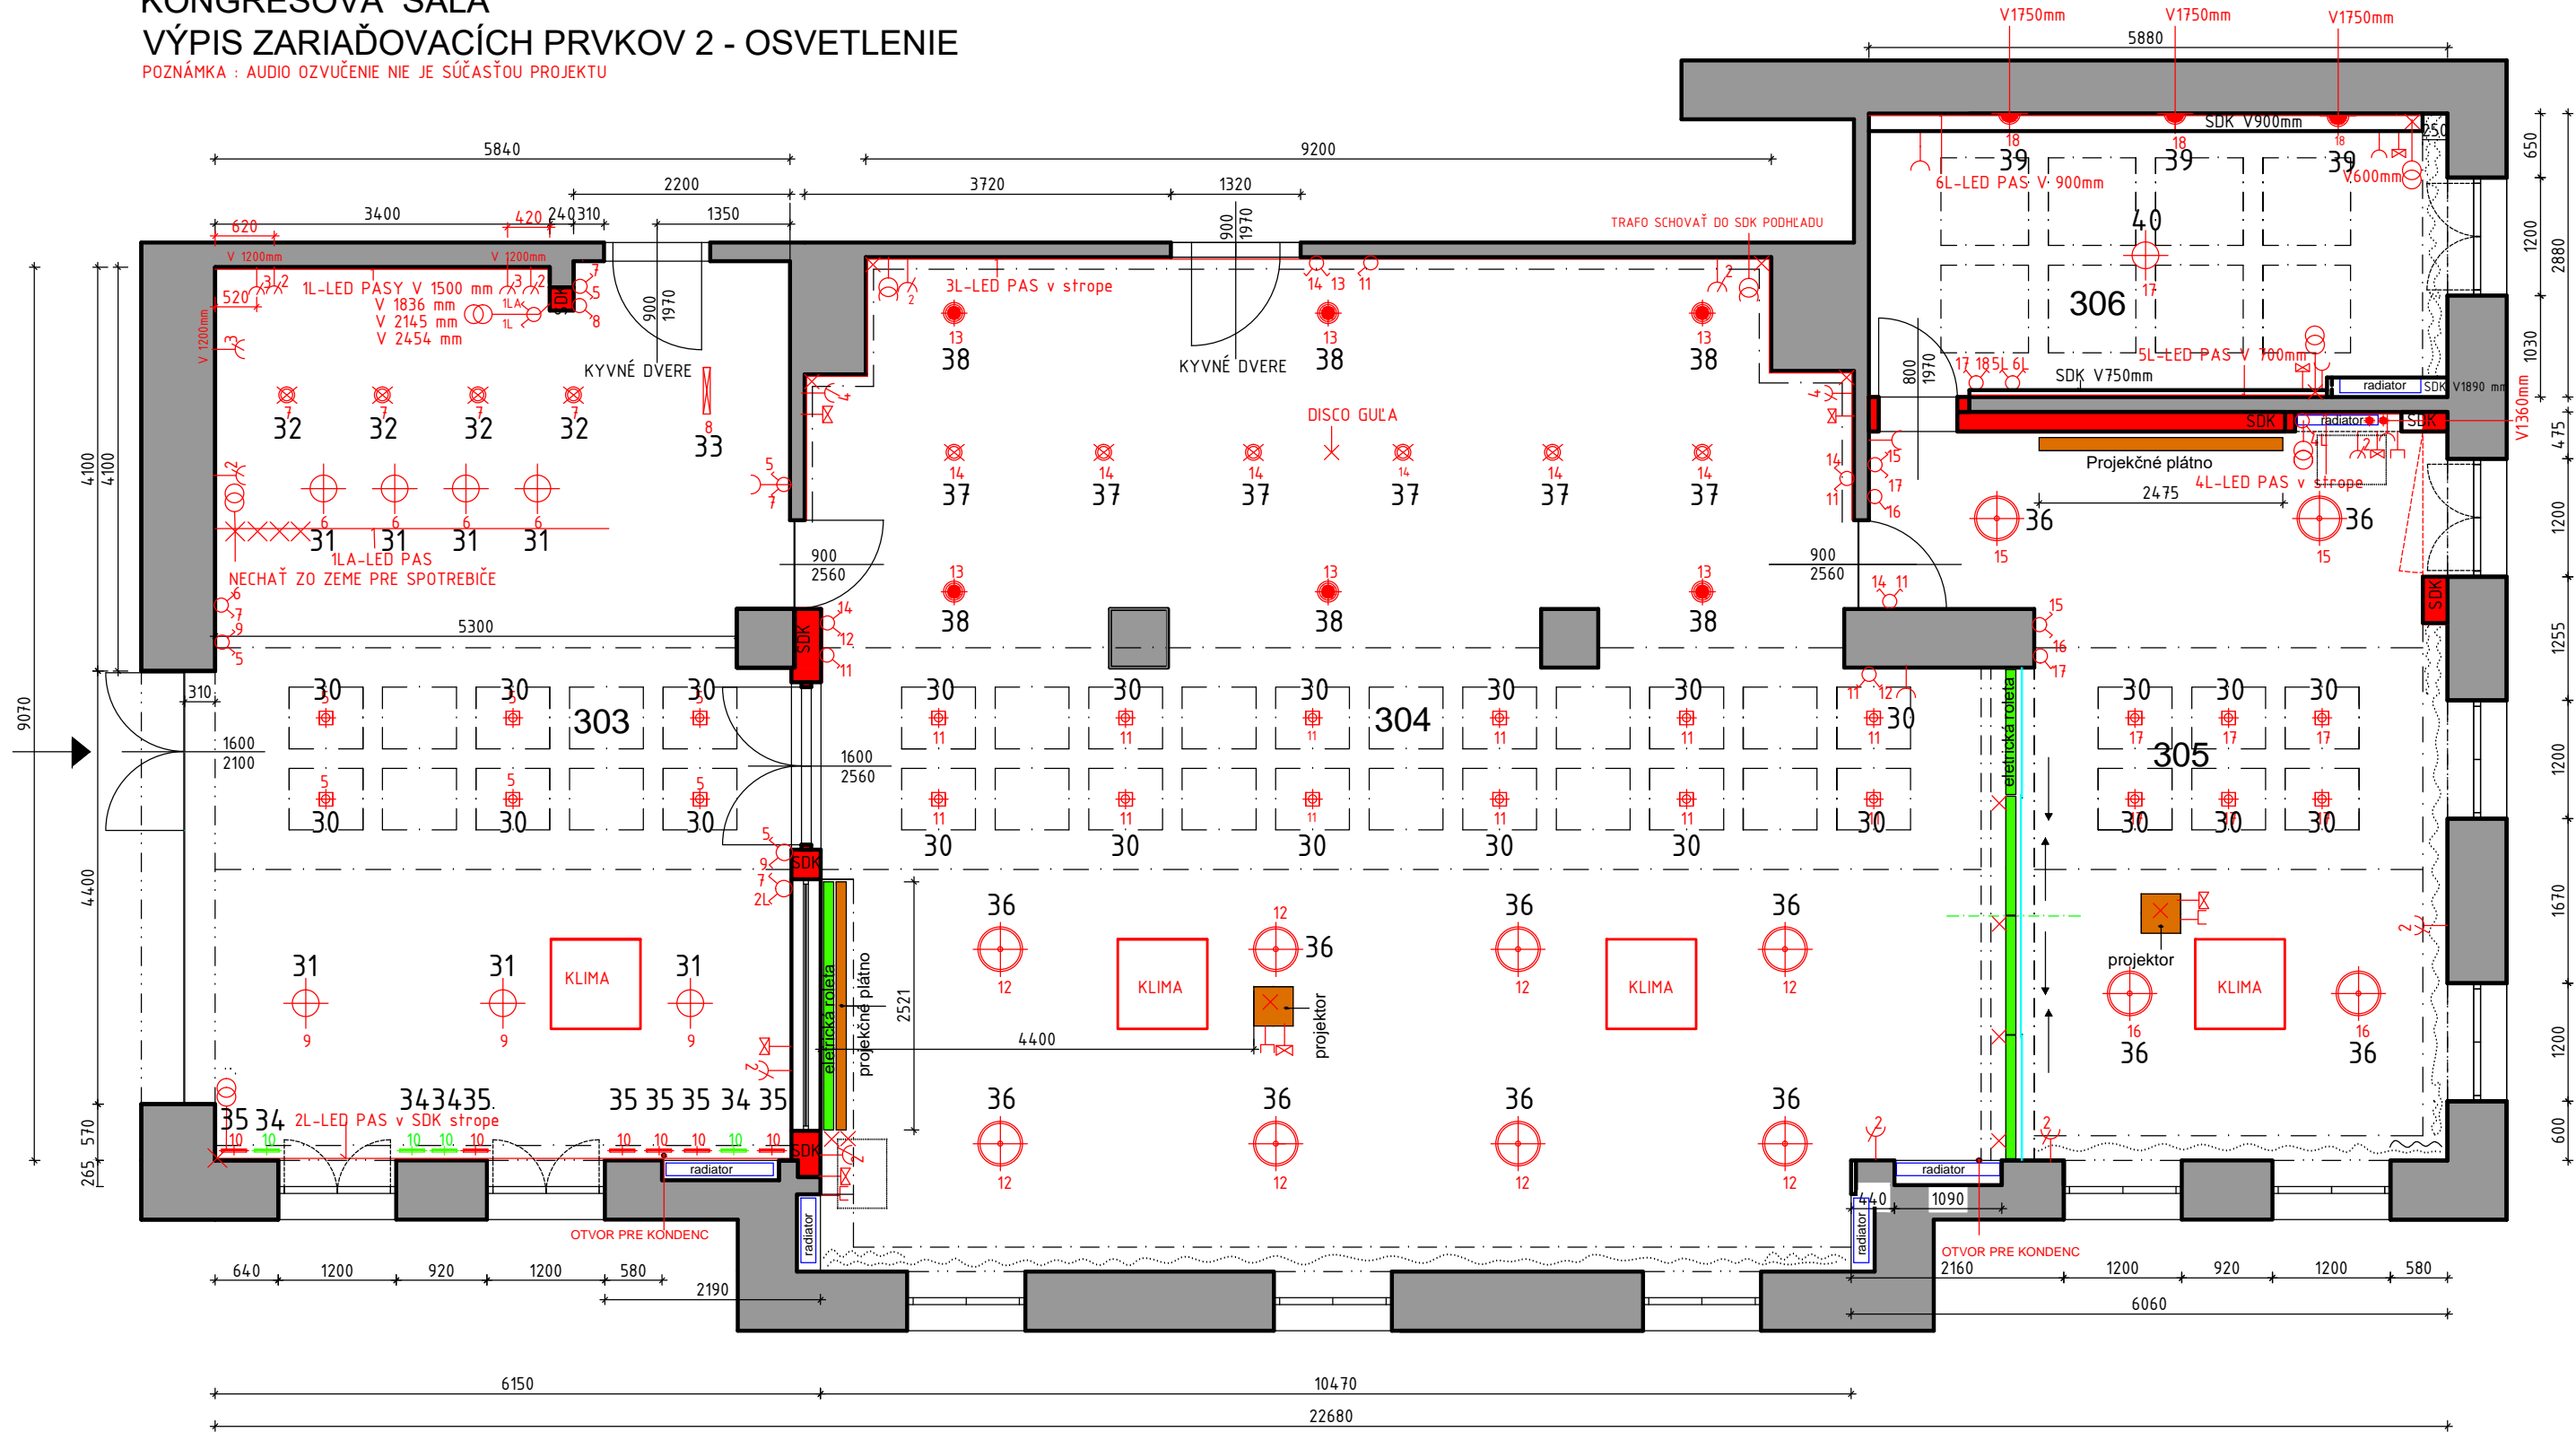


LEGENDA

- | | | | | | | | | | |
|--|-----------------------------|--|-------------------------------|--|--------------------------|--|---|--|-------------------|
| | ZÁVESNÉ SVIETIDLO | | SADROVÉ SVIETIDLO | | KOVOVÉ ZÁVESNÉ SVIETIDLO | | DÁTOVÁ ZÁSUVKA | | STOLNÁ LAMPA |
| | NÁSTENNÉ SVIETIDLO | | LED ZAPUSTENÉ SVIETIDLO | | JEDNOVÝPÍNAČ | | HDMI ZÁSUVKA | | ELEKTRICKÉ ROLETY |
| | PRISADENÉ STROPNÉ SVIETIDLO | | ZÁVESNÝ REFLECTOR | | DVOJVÝPÍNAČ | | TRAFÓ | | PROJEKČNÉ PLÁTNÓ |
| | | | PRISADENÉ SVIETIDLO REFLECTOR | | ZÁSUVKA | | VIACNÁSOBNÁ ZÁSUVKA V RÁMIKOCH VEDĽA SEBA | | |

POZNÁMKA: VONKAJŠIE KLIMATIZAČNÉ JEDNOTKY SÚ MIMO SÁLY, V INEJ MIESTNOSTI K VNÚTORNÝM KLIMATIZAČNÝM JEDNOTKÁM TREBA PRIVIESŤ SIFÓN

POZNÁMKA: ROZMERY PRI ZAMERANÍ A POČAS REKONŠTRUKCIE SA MOŽU MIERNE ODLIŠOVAŤ

VYPRACOVAL			
ING. LENKA PRIMUSOVÁ			
ZÁKAZKA			
REKONŠTRUKCIA - KONGRESOVÁ SÁLA			
DIVADLO JGT		FORMAT	A3
DIVADELNÁ 3, ZVOLEN		MIERKA	
VÝKRES	11 VÝPIS ZAR. PRVKOV 2	DATUM	25.09.2017