


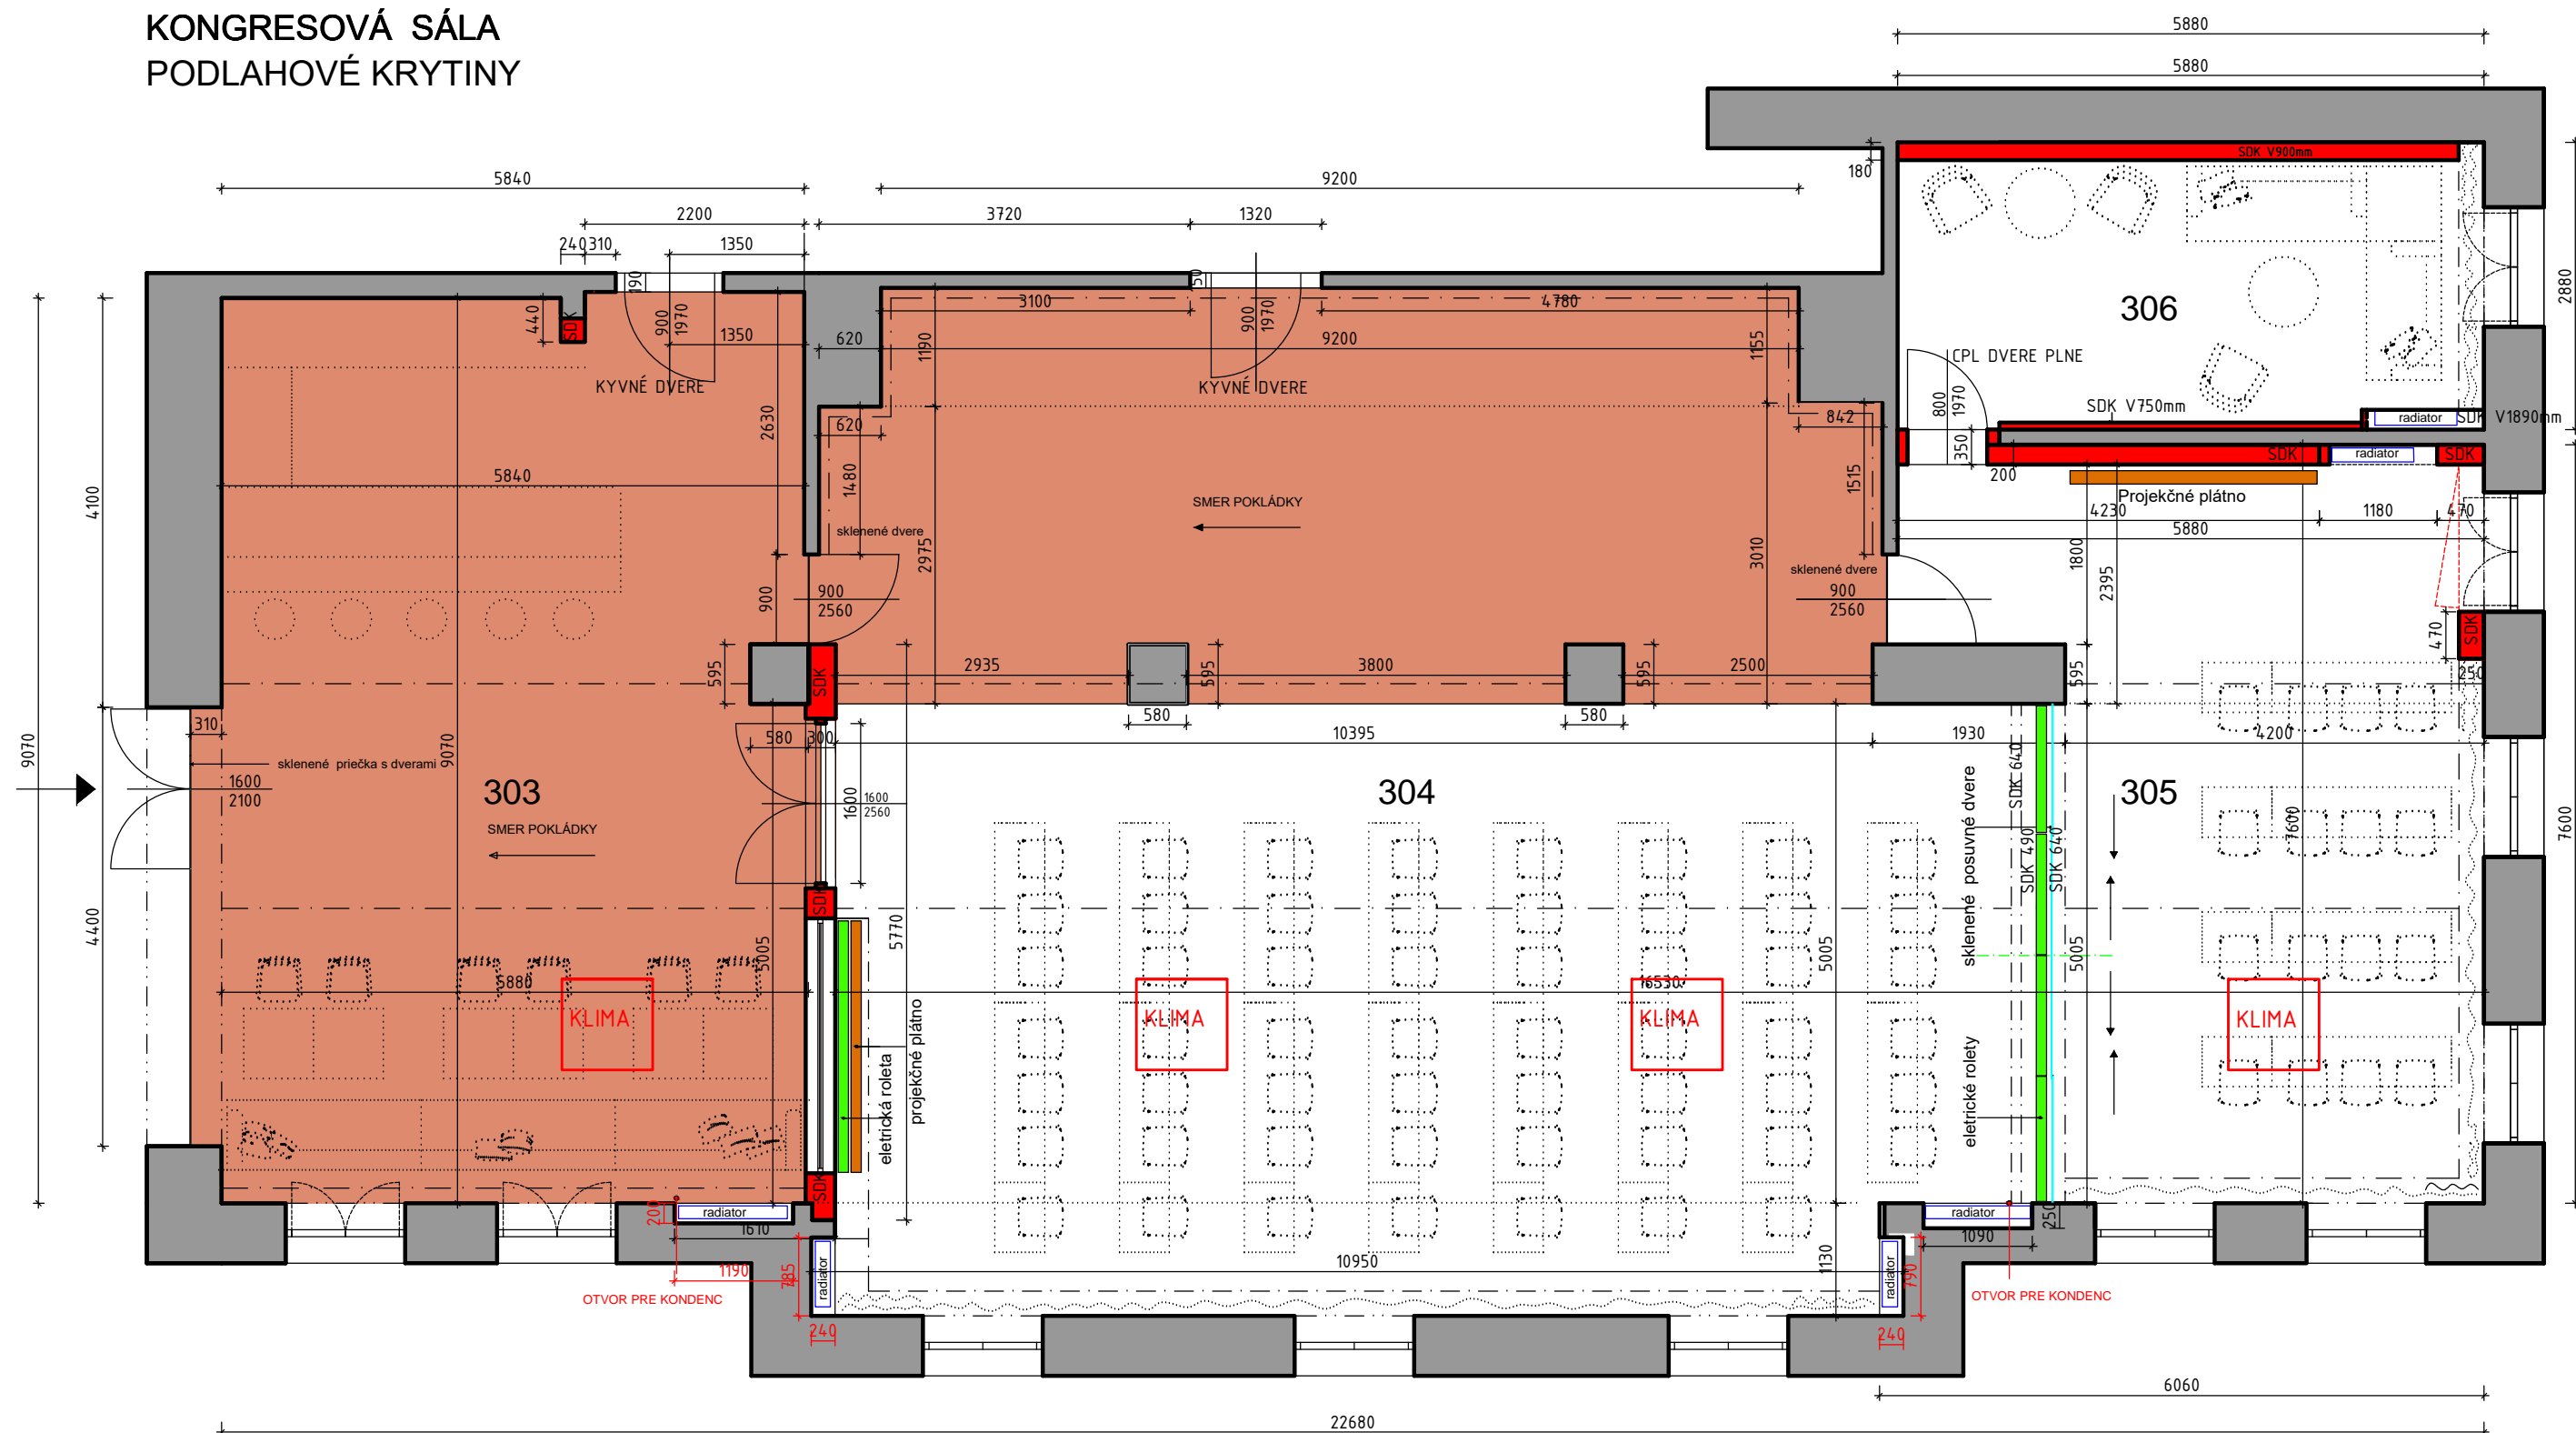

## KONGRESOVÁ SÁLA PODLAHOVÉ KRYTINY



## LEGENDA

-  Vinylová podlaha Objectfloor SIMPLAY/2506/ 177,8x1219,2  
 Kobercové štvorce DESSO DESERT/B882-2915 /500x500 mm  
 Soklová lišta DOLKEN CUBUFLEX 60mm/2500mm

POZNÁMKA: ROZMERY PRI ZAMERANÍ A POČAS REKONŠTRUKCIE SA MOŽU MIERNE ODLIŠOVAŤ

VYPRACOVAL									
ING. LENKA PRIMUSOVÁ									
ZÁKAZKA		<table><tr><td>FORMAT</td><td>A3</td></tr><tr><td>MIERKA</td><td></td></tr><tr><td>DATUM</td><td>25.09.2017</td></tr></table>		FORMAT	A3	MIERKA		DATUM	25.09.2017
FORMAT	A3								
MIERKA									
DATUM	25.09.2017								
REKONŠTRUKCIA - KONGRESOVÁ SÁLA									
DIVADLO JGT									
DIVADELNÁ 3, ZVOLEN									
VÝKRES	3	PODLAHOVÉ KRYTINY							