



# KONGRESOVÁ SÁLA

## SDK STROPY - REZY


DETAIL SDK  
REZ 1

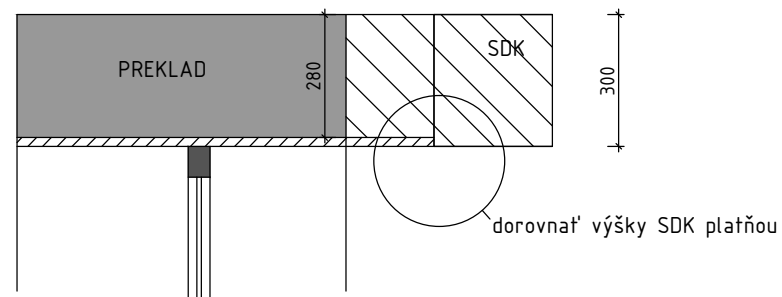


DETAIL SDK  
REZ 2

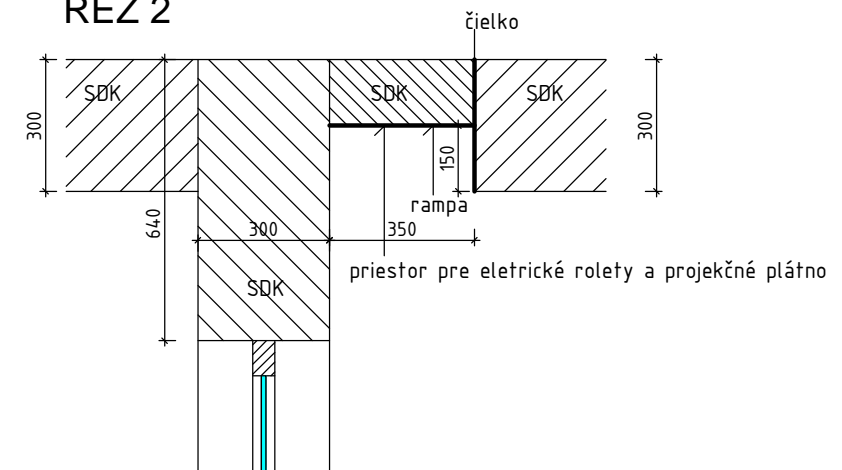

DETAIL SDK  
REZ 3

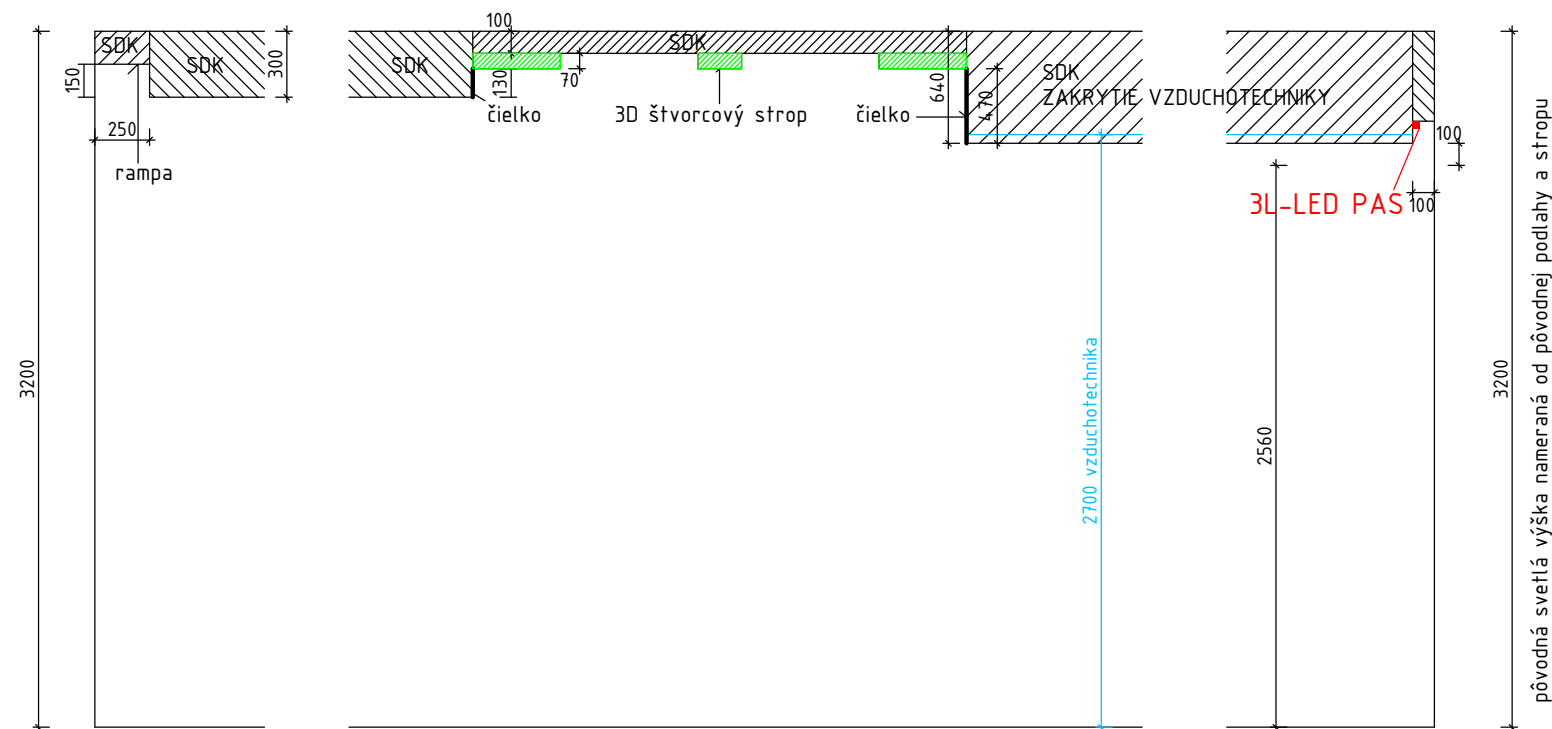

DETAIL SDK  
REZ 4

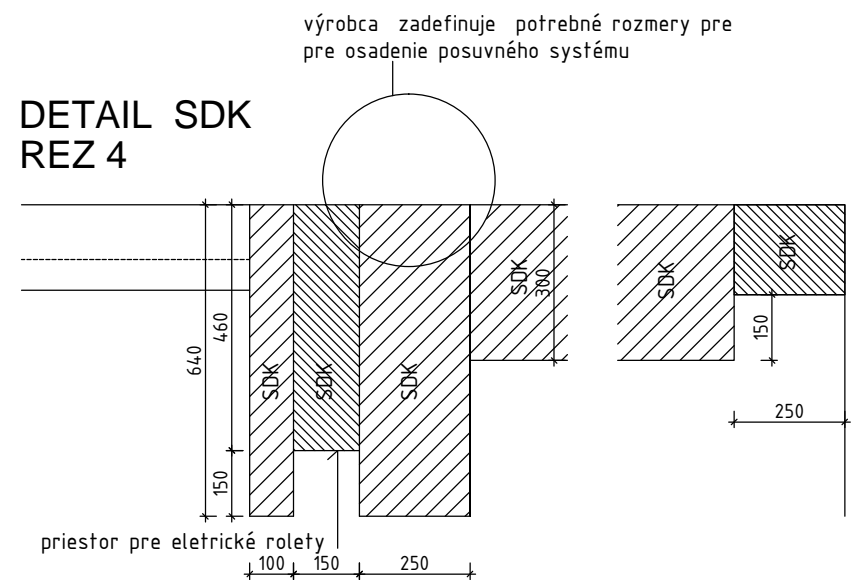

POZNÁMKA: ROZMERY PRI ZAMERANÍ A POČAS REKONŠTRUKCIE SA MOŽU MIERNE ODLIŠOVAŤ

|                                 |            |   |  |        |    |        |  |       |            |
|---------------------------------|------------|---|--|--------|----|--------|--|-------|------------|
| VYPRACOVAL                      |            |    |  |        |    |        |  |       |            |
| ING. LENKA PRIMUSOVÁ            |            |   |  |        |    |        |  |       |            |
| ZÁKAZKA                         |            | <table><tr><td>FORMAT</td><td>A3</td></tr><tr><td>MIERKA</td><td></td></tr><tr><td>DATUM</td><td>25.09.2017</td></tr></table> |  | FORMAT | A3 | MIERKA |  | DATUM | 25.09.2017 |
| FORMAT                          | A3         |   |  |        |    |        |  |       |            |
| MIERKA                          |            |   |  |        |    |        |  |       |            |
| DATUM                           | 25.09.2017 |   |  |        |    |        |  |       |            |
| REKONŠTRUKCIA - KONGRESOVÁ SÁLA |            |   |  |        |    |        |  |       |            |
| DIVADLO JGT                     |            |   |  |        |    |        |  |       |            |
| DIVADELNÁ 3, ZVOLEN             |            |   |  |        |    |        |  |       |            |
| VÝKRES                          | 7          | SDK STROPY - REZY   |  |        |    |        |  |       |            |