



KONGRESOVÁ SÁLA  
POVRCHOVÁ ÚPRAVA - STROPY

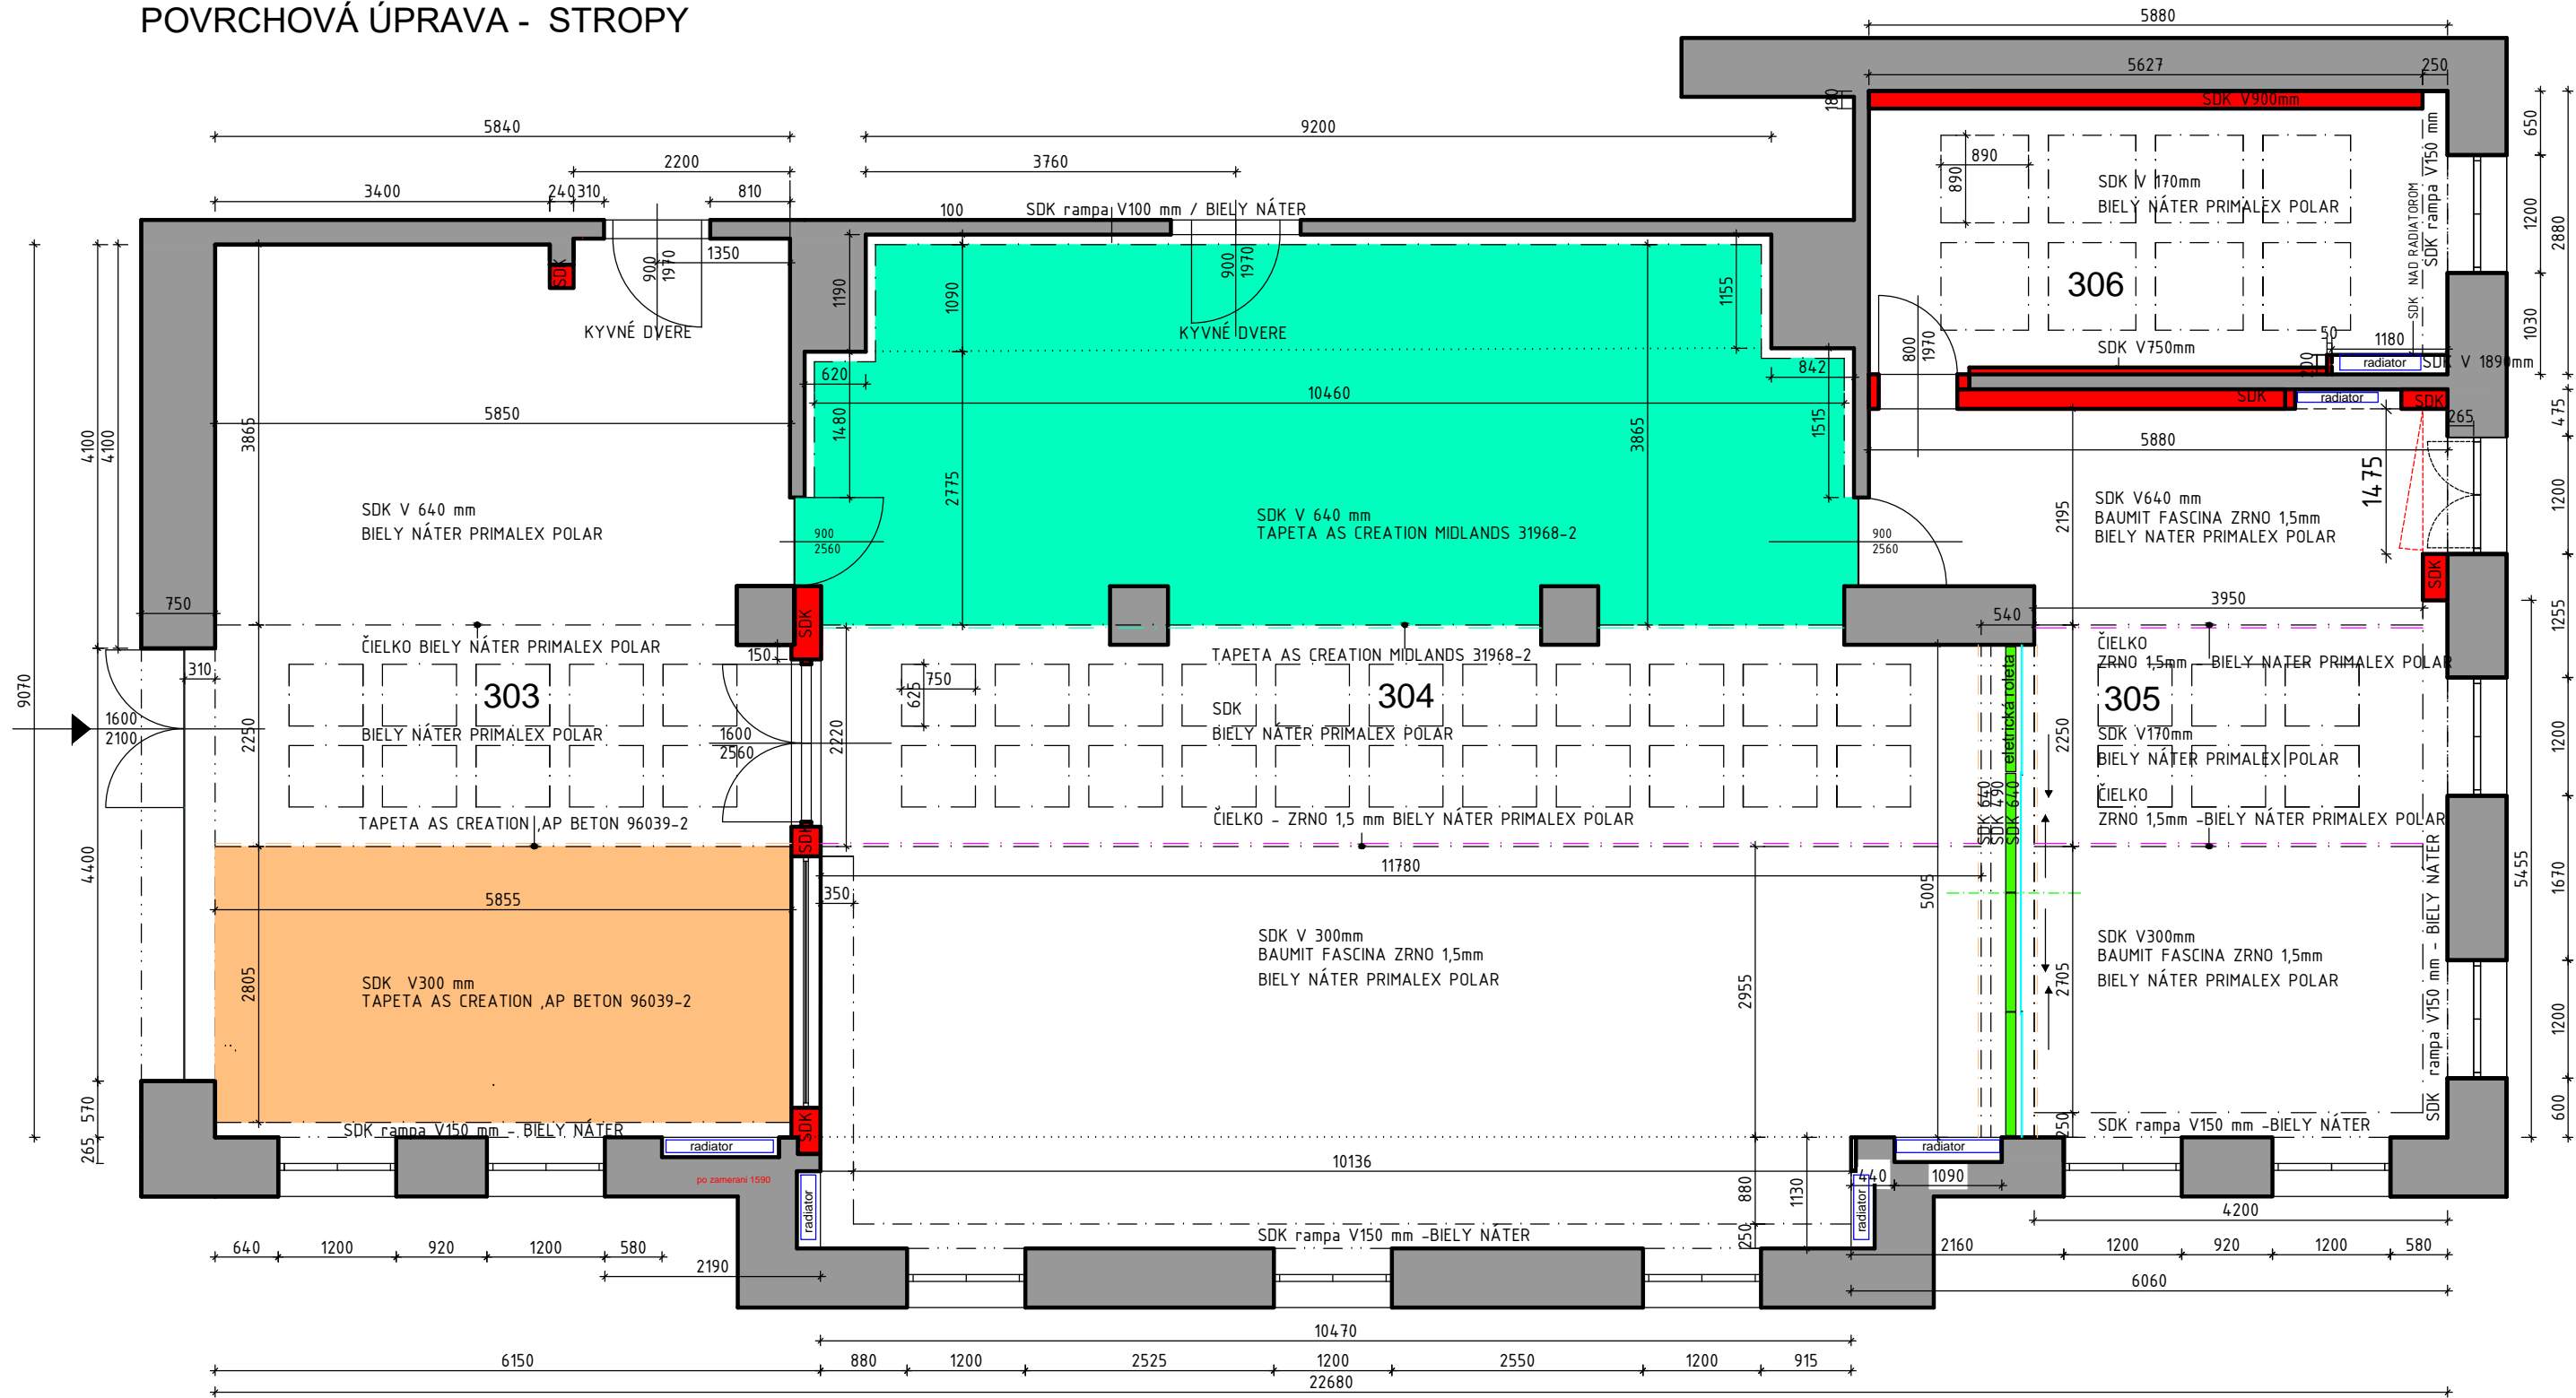

LEGENDA

- TAPETA AS CREATION ,AP BETON 96039-2
- BAUMIT FASCINA ZRNO 1,5mm
- TAPETA AS CREATION MIDLANDS 31968-2

POZNÁMKA: ROZMERY PRI ZAMERANÍ A POČAS REKONŠTRUKCIE SA MOŽU MIERNE ODLIŠOVAŤ

VYPRACOVAL			
ING. LENKA PRIMUSOVÁ			
ZÁKAZKA			
REKONŠTRUKCIA - KONGRESOVÁ SÁLA			
DIVADLO JGT		FORMAT	A3
DIVADELNÁ 3, ZVOLEN		MIERKA	
VÝKRES	8	DATUM	25.09.2017
POVRCHOVÁ ÚPRAVA - STROPY			