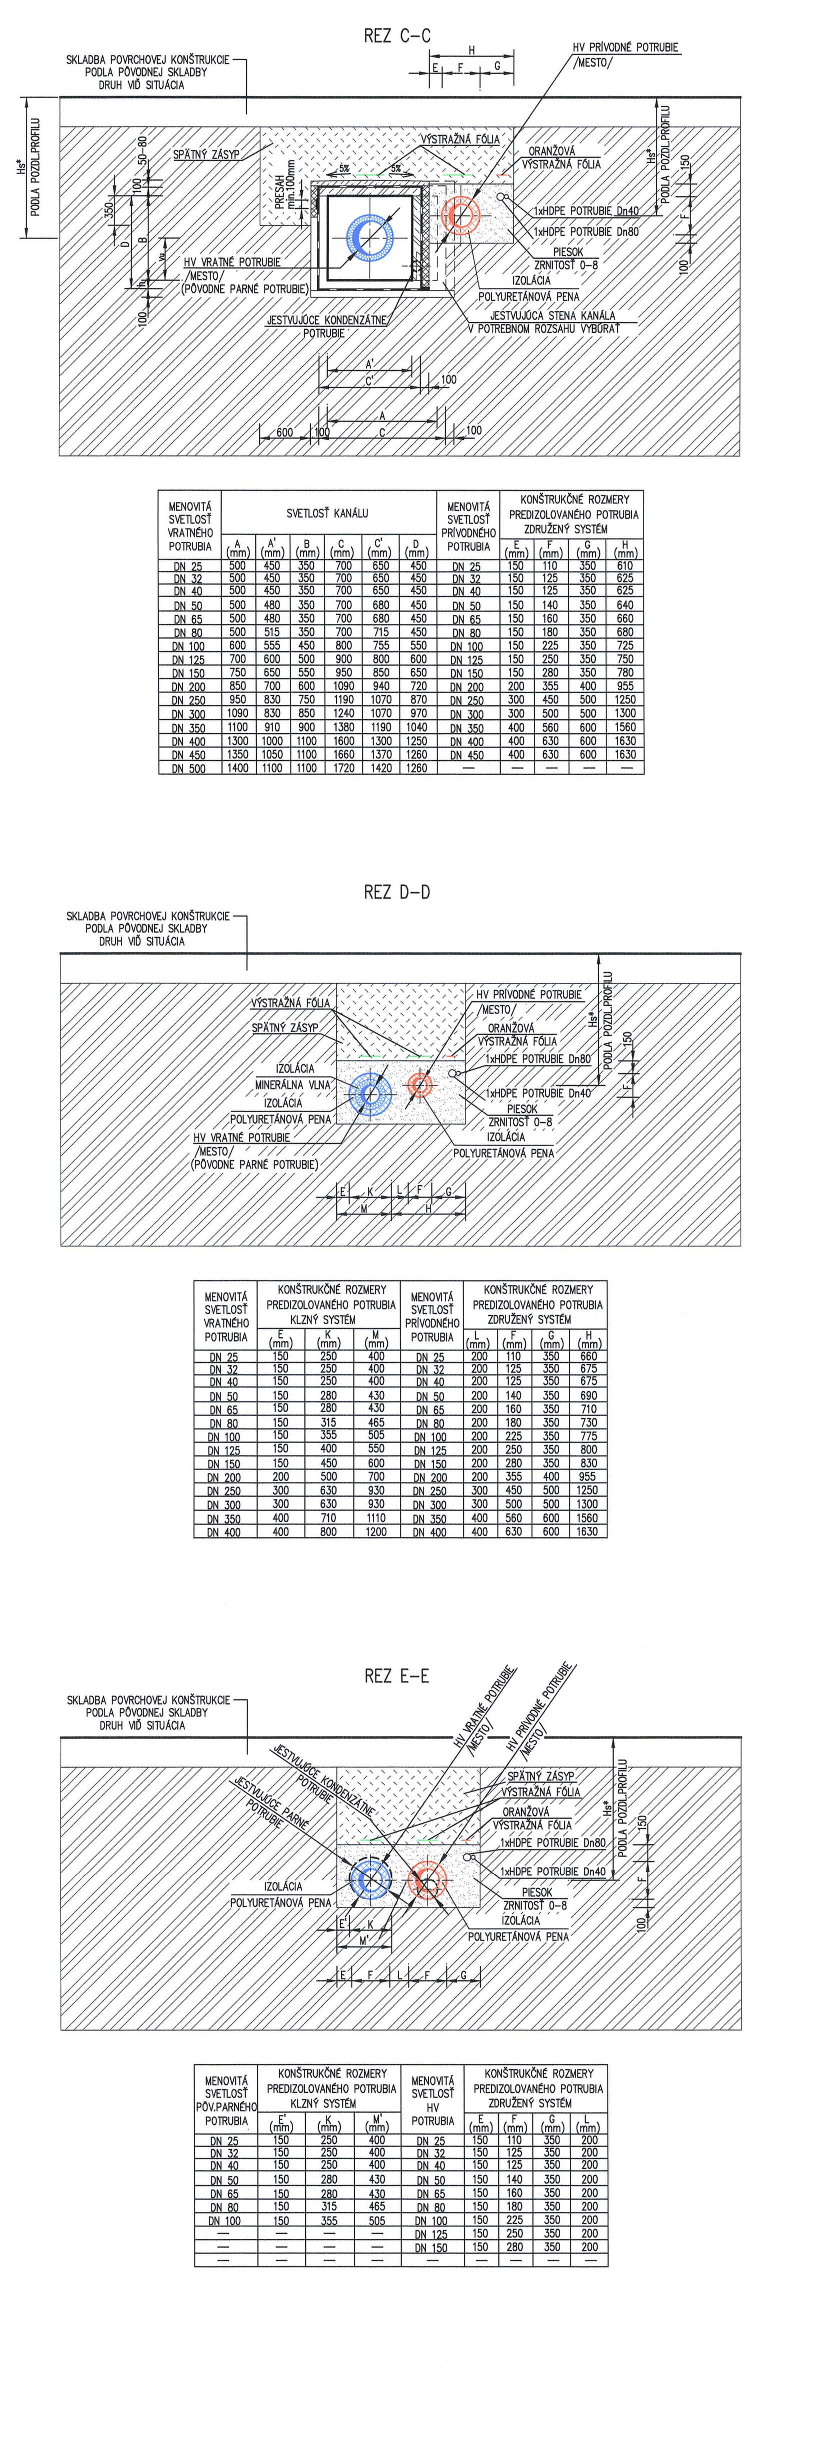

LEGENDA ZNAČIEK:

- Lomový bod, podrobný bod, terén – krížik
- Elektrický stlp
- Poklop nezisteného pôvodu
- Vodovodné šupátko
- Poklop nezisteného pôvodu
- Vpusť
- Hlavný uzáver plynu
- Lampa
- Rozvodná skriňa nezisteného pôvodu
- Strom
- Verejná zeleň
- Kovová tyč
- Ochranná tyč – plyn
- Plynové šupátko
- Kanalizačná šachta
- Dopravná značka
- Rozvodná skriňa elektrická
- Reklamná tabula
- Semafór
- Drôtený plot
- Ochranná tyč nezisteného pôvodu
- Chrbátnica, údolnica
- Murovaný plot
- Drevený plot
- Stlp
- Šachta teplovodného potrubia
- Podzemný hydrant
- Výhybka
- Kilometrovník
- Zábradlie
- Zhora neviditelná čiara
- Zhora neviditelná budova
- Vodomerná šachta
- Nadzemný hydrant
- Socha
- Plynový podzemný hydrant

ZOZNAM ODBERNÝCH MIEST:

SO 02.1.383	OST Dopravná akadémia Košická
SO 02.2.212	OST MYMA býv. Váhostav
SO 02.3.344	OST TB Group
SO 02.4.58	OST Velosprint
SO 02.5.22	OST ŽilByt
SO 02.6.23	OST Stredná po?ohospodárska škola
SO 02.7.275	OST Alteria
SO 02.8.19	OST Väznica
SO 02.9.31	OST Zdrav. škola
SO 02.10.220	OST Asta a.s.
SO 02.11.96	OST Gymnázium Krá? pokoja
SO 02.12.178	OST Daňový úrad
SO 02.13.228	OST MPM Komil 1
SO 02.14.268	OST MPM Komil 2
SO 02.15.76	OST MV SR ?Obvodný úrad
SO 02.16.89	OST Lúč
SO 02.17.70	OST Modex
SO 02.18.66	OST Lesy SR
SO 02.19.186	OST Spoloč. bytov
SO 02.20.187	OST Bytdom Stemil
SO 02.21.60	OST SBD Hájik
SO 02.22.305	OST I.K.S. facility s.r.o. (Infer)
SO 02.23.17	OST BY Májova
SO 02.24.335	OST BY Štef. ulica
SO 02.25.38	OST BY Gubala
SO 02.26.188	OST BY Štef. ulica
SO 02.27.131	OST BY Sklenár
SO 02.28.129	OST BY Dlabačova
SO 02.29.423	OST BY MŠK Dlabačova
SO 02.30.410	OST MPM KUKUČÍNOVA
SO 02.31.418	OST ISTROFINAL (SSE)
SO 02.32.14	OST Žil. samosprávny kraj
SO 02.33.408	OST Považská galéria
SO 02.34.27	OST BY Datasystém
SO 02.35.51	OST Krajská prokuratúra
SO 02.36.39	OST BY Knižnica
SO 02.37.94	OST Jednota
SO 02.38.422	OST BY MŠK Predmestská
SO 02.39.325	OST Quadra Invest
SO 02.40.113	OST Mestský úrad
SO 02.41.6	OST BY Predmestská
SO 02.42.251	OST Nemocnica
SO 02.43.231	OST RÚVZ (OHS)
SO 02.44.250	OST MYMA (Econohotel)
SO 02.45.111	OST Dom odborov
SO 02.46.364	OST Crystal Palace
SO 02.47.328	OST Aupark
SO 02.48.145	OST ZŠ Zaymusa
SO 02.49.35	OST BY Hliny 1
SO 02.50.36	OST BY Hliny 2
SO 02.51.21	OST BY Hliny 4
SO 02.52.213	OST MPM Bernolákova
SO 02.53.8	OST BY Hliny 3
SO 02.54.69	OST Bilingválne gymnázium
SO 02.55.137	OST ZU blok E
SO 02.56.134	OST SOU Elektrotechnické
SO 02.57.290	OST Zil. samosprávny kraj
SO 02.58.276	OST MPM Hliny VIII
SO 02.59.133	OST OSBD Suvorovova
SO 02.60.169	OST BY Daxnerova
SO 02.61.123	OST BY Hliny 8
SO 02.62.18	OST Palmer Capital RE Slov.
SO 02.63.11	OST BY Hliny 7
SO 02.64.125	OST BY Hliny 7 VS33
SO 02.65.126	OST BY Hliny 7 VS41
SO 02.66.167	OST ZŠ Hliny 7
SO 02.67.124	OST BY Hliny 7 VS15
SO 02.68.47	OST Saleziani
SO 02.69.29	OST Kasárne
SO 02.70.384	OST BY Závodská (Hálkova)
SO 02.71.233	OST Drevoindustria
SO 02.72.165	OST Domino
SO 02.73.255	OST Decon

LEGENDA UPRAVENÝCH SIETÍ:

- HV PRÍVODNÉ POTRUBIE PREDIZOLOVOVANEJ KONŠTRUKCIE, NAHRADENÉ ZA EXIST. KONDENZÁTNE POTRUBIE, ULOŽENÉ V PIESKOVOM LOŽKU, SÚBEŽNÉ S PODZEMNÝM KOLEKTOROM š.3400 mm; EXIST. HV VRATNÉ POTRUBIE KLASICKEJ KONŠTRUKCIE, ULOŽENÉ V PODZEMNOM KOLEKTORE ŠÍRKY 3400 mm
- HV PRÍVODNÉ POTRUBIE KLASICKEJ KONŠTRUKCIE, NAHRADENÉ ZA EXIST. KONDENZÁTNE POTRUBIE, A EXIST. HV VRATNÉ POTRUBIE KLASICKEJ KONŠTRUKCIE, ULOŽENÉ SPOLOČNE V PODZEMNOM KOLEKTORE
- HV PRÍVODNÉ A VRATNÉ POTRUBIE PREDIZOL.KONŠTRUKCIE, NAHRADENÉ ZA EXIST. PARNÝ A KONDENZ.ROZVOD, OBE ULOŽENÉ V MIESTE EXIST. SPOLOČNÉHO KANÁLA
- HV PRÍVODNÉ POTRUBIE PREDIZOLOVANEJ KONŠTRUKCIE, NAHRADENÉ ZA EXIST. KONDENZÁTNE POTRUBIE, A EXIST. HV VRATNÉ POTRUBIE PREDIZOLOVANEJ KONŠTR., OBA ULOŽENÉ V PIESKOVOM LOŽKU
- HV PRÍVODNÉ A VRATNÉ POTRUBIE PREDIZOL.KONŠTRUKCIE, NAHRADENÉ ZA EXIST. PARNÝ A KONDENZÁTNY ROZVOD, OBE ULOŽENÉ V MIESTE EXIST. SAMOSTATNÝCH KANÁLOV S IZOLAČNOU VÝPLŇOU PENOBETÓNOM
- HV PRÍVODNÉ A VRATNÉ POTRUBIE PREDIZOL.KONŠTRUKCIE, NAHRADENÉ ZA EXIST. PARNÝ A KONDENZ.ROZVOD, OBE ULOŽENÉ V MIESTE EXIST. SPOLOČNÉHO KANÁLA
- HV PRÍVODNÉ A VRATNÉ POTRUBIE PREDIZOL.KONŠTRUKCIE, NAHRADENÉ ZA EXIST. PARNÝ A KONDENZÁTNY ROZVOD, OBE ULOŽENÉ V PIESKOVOM LOŽKU

LEGENDA JESTVUJÚCICH SIETÍ:

- JESTVUJÚCI PREDIZOLOVANÝ POTRUBNÝ ROZVOD PODZEMNÝ
- JESTVUJÚCI PREDIZOLOVANÝ POTRUBNÝ ROZVOD NADZEMNÝ
- TELEKOMUNIKAČNÉ VEDENIE – TELEKOM
- TELEKOMUNIKAČNÉ VEDENIE – ORANGE
- VODOVOD
- PLYNOVOD
- KANALIZÁCIA
- ELEKTRICKÉ VEDENIE VN
- ELEKTRICKÉ VEDENIE NN
- TROLEJOVÉ VEDENIE

LEGENDA STAVEBNÝCH OBJEKTOV

6 (BYTTERM) 383 (Žil.Tep.) 94 (vlast.Obj.) ODBERNÉ MIESTO SO 02.1.383 (VLASTNÍK OST)

- OZNAČENIE VÝMENÍKOVEJ STANICE INVESTOROM
- PORADOVÉ ČÍSLO VÝMENÍKOVEJ STANICE
- ČÍSLO STAVEBNÉHO OBJEKTU

193 NEAKTÍVNE ODBERNÉ MIESTO

HV2–Š1 HORÚCOVODNÁ ŠACHTA HV2–Š2

- PORADOVÉ ČÍSLO ŠACHTY
- HORÚCOVODNÁ ŠACHTA NA VETVE V2

SO 02 ČÍSLO STAVEBNÉHO OBJEKTU

- PARCELA (KATASTRALNA MAPA)
- HRANICA (KATASTRALNA MAPA)
- PARCELY+HRANICE (KATASTRALNA MAPA)
- BUDOVA (KATASTRALNA MAPA)
- HRANICA ZAMERANÁ GEODETOM
- BUDOVA ZAMERANÁ GEODETOM

MESTO ŽILINA
odbor stavebný
Č.S.: 14015/2015-OS-OSW
SCHVÁLENÉ DŇA: 13.07.2015
PODPIS:

3076 * Z * 2-3
Inžinierske stavby

POZNÁMKY:

* POZDLŽNY PROFIL JE PREDMETOM VYŠŠIEHO STUPŇA PD

súradnicový systém: JTSK
výškový systém: Bpv

VYPRACOVAL: Ing.PATAKYOVÁ Zuzana	VEDÚCI PROJEKTANT: Ing.JEDLOVSKÝ Milan	ENERGIA, spol. s r.o. BANSKÁ BYSTRICA	
ZODPOVEDNÝ PROJEKTANT: Ing.JEDLOVSKÝ Martin	HLAVNÝ ING.PROJEKTU: Ing.JEDLOVSKÝ Milan		
MIESTO STAVBY: ŽILINA			
INVESTOR: ŽILINSKÁ TEPLÁRENSKÁ, a.s., ULICA KOŠICKÁ 11, ŽILINA			
NÁZOV STAVBY: STAVEBNÉ ÚPRAVY EXIST. ROZVODOV TEPLA A ZMENA MÉDIA Z PARNÉHO NA HORÚCOVODNÉ		DÁTUM: 03/2015	ČÍSLO KÓPIE: 7
		STUPEŇ: PS	
NÁZOV PROJEKTU: II.ETAPA – VETVA V2 MESTO		FORMÁT: A4 18	
SO,PS: SO 02.00 HV ROZVOD VETVA 2 – MESTO		MIERKA: 1:500	
ČASŤ: SO 02.01 POTRUBNÁ ČASŤ	ZÁKAZKOVÉ ČÍSLO: 02-1006-PS-01		
NÁZOV VÝKRESU: SITUÁCIA – 7.ČASŤ	ARCHÍVNE ČÍSLO: E – S – 01 – 3 –8144/9		