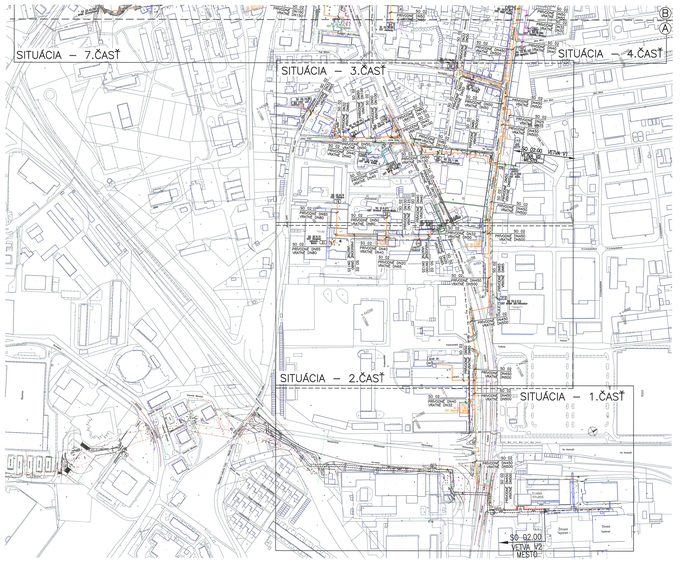


## ZOZNAM ODBERNÝCH MIEST

| | |
|---|---|
| SO 02.2.212 | OST MYMA Mlyn, Vrbovce |
| SO 02.4.58 | OST Veterprint |
| SO 02.5.22 | OST Tibyt |
| SO 02.6.23 | OST Stredná poľnohospodárska škola |
| SO 02.8.19 | OST Vitrinka |
| SO 02.9.31 | OST Zdravo, škola |
| SO 02.10.100 | OST Zdravo, MŠ |
| SO 02.11.98 | OST Gymnázium Kraľ pánoja |
| SO 02.13.178 | OST Optical Joint |
| SO 02.14.178 | OST Optical Joint 2 |
| SO 02.14.298 | OST MPM Kvetál 2 |
| SO 02.15.76 | OST MV SR TOhovádný Grad |
| SO 02.16.70 | OST Mydex |
| SO 02.17.70 | OST Mydex |
| SO 02.18.66 | OST Lavy SR |
| SO 02.20.183 | OST Bytkom Bytkom |
| SO 02.20.187 | OST Bytkom Zlatníci |
| SO 02.21.60 | OST SBG Hájok |
| SO 02.22.205 | OST ČOV, Nočitky a. (inter) |
| SO 02.23.1 | OST BV Stará |
| SO 02.24.325 | OST BV Stará - ulica |
| SO 02.25.38 | OST BV Gubitka |
| SO 02.26.188 | OST BV Stará - ulica |
| SO 02.27.188 | OST BV Stará |
| SO 02.28.139 | OST BV Stará - ulica |
| SO 02.30.412 | OST BV MOL Oščadnica |
| SO 02.30.413 | OST BV Stará - ulica 2 |
| SO 02.31.418 | OST OTKOPrivé, ČOV |
| SO 02.32.14 | OST ZŠ, samosprávny kraj |
| SO 02.33.408 | OST Prvoškoš gotéric |
| SO 02.34.1 | OST BV Prvoškoš |
| SO 02.35.51 | OST Kryšeň gymnázia |
| SO 02.36.34 | OST BV Andrejka |
| SO 02.37.94 | OST Jednota |
| SO 02.38.1 | OST BV Stará - Predmestská |
| SO 02.39.355 | OST Quadro Invest |
| SO 02.41.4 | OST BV Stará - Vrbovce |
| SO 02.41.61 | OST BV Predmestská |
| SO 02.43.231 | OST ROVZ (ZHS) |
| SO 02.44.1111 | OST Dom (Oščadnica) |
| SO 02.45.111 | OST Dom zdravia |
| SO 02.47.328 | OST Agora |
| SO 02.48.145 | OST ZŠ Zbymuss |
| SO 02.50.26 | OST BV Hlivy 1 |
| SO 02.51.26 | OST BV Hlivy 2 |
| SO 02.52.213 | OST BV Stanislavova |
| SO 02.53.1 | OST BV Hlivy 3 |
| SO 02.54.88 | OST Bilingválne gymnázium |
| SO 02.55.134 | OST ZŠ, Hlivy 1 |
| SO 02.56.134 | OST SOU Elektrotechnické |
| SO 02.57.290 | OST ZŠ, samosprávny kraj |
| SO 02.59.133 | OST OSBD Športovisce |
| SO 03.60.169 | OST BV Dosiarenia |
| SO 03.61.1 | OST BV Hlivy 4 |
| SO 02.62.18 | OST Palmer Zigelač RE Slov. |
| SO 03.63.11 | OST BV Hlivy 5 |
| SO 03.64.129 | OST BV Hlivy 7 V531 |
| SO 03.65.129 | OST BV Hlivy 7 V541 |
| SO 03.66.167 | OST ZŠ Hlivy 7 |
| SO 03.67.1 | OST BV Hlivy 7 V515 |
| SO 03.68.47 | OST Soleziom |
| SO 03.69.47 | OST Soleziom |
| SO 03.70.284 | OST ZŠ Strnádol (Hlivová) |
| SO 03.71.233 | OST Drevárskatória |
| SO 03.72.255 | OST Decon |
| SO 03.73.255 | OST Decon |

## LEGENDA UPRAVENÝCH SIETI:

- HV PRÍVODNÉ POTRUBIE PREDIZOLOVANEJ KONŠTRUKCIE, NAHRADENÉ ZA EXIST. KONDENZAČNÉ POTRUBIE, ULOŽENÉ V PIESKOVOM LÔŽKU, SPOLOČNÉHO KANÁLA V MESTE EXIST. SPLAŠKOVÉHO KANÁLA
- HV PRÍVODNÉ POTRUBIE KLASICKEJ KONŠTRUKCIE, ULOŽENÉ V PIESKOVOM KOLEKTORE ŠÍRKY 3400 mm
- HV PRÍVODNÉ POTRUBIE KLASICKEJ KONŠTRUKCIE, NAHRADENÉ ZA EXIST. KONDENZAČNÉ POTRUBIE, A EXIST. HV VRÁTNE POTRUBIE KLASICKEJ KONŠTRUKCIE, ULOŽENÉ SPOLOČNÉ V POZDĺŽNOM KOLEKTORE
- HV PRÍVODNÉ A VRÁTNE POTRUBIE PREDIZOLOVANÉHO KONŠTRUKCIE, NAHRADENÉ ZA EXIST. PÁROVÉ A KONDENZ.ROZVOD, OBE ULOŽENÉ V MESTE EXIST. SPOLOČNÉHO KANÁLA
- HV PRÍVODNÉ POTRUBIE PREDIZOLOVANÉHO KONŠTRUKCIE, NAHRADENÉ ZA EXIST. KONDENZAČNÉ POTRUBIE, A EXIST. HV VRÁTNE POTRUBIE PREDIZOLOVANÉHO KONŠTR., OBA ULOŽENÉ V PIESKOVOM LÔŽKU
- HV PRÍVODNÉ A VRÁTNE POTRUBIE PREDIZOLOVANÉHO KONŠTRUKCIE, NAHRADENÉ ZA EXIST. PÁROVÉ A KONDENZ.ROZVOD, OBE ULOŽENÉ V MESTE EXIST. SPLAŠKOVÉHO KANÁLA S OZDUCHOVU VRSUBOU PENOPLASTOM
- HV PRÍVODNÉ A VRÁTNE POTRUBIE PREDIZOLOVANÉHO KONŠTRUKCIE, NAHRADENÉ ZA EXIST. PÁROVÉ A KONDENZ.ROZVOD, OBE ULOŽENÉ V MESTE EXIST. SPOLOČNÉHO KANÁLA
- HV PRÍVODNÉ A VRÁTNE POTRUBIE PREDIZOLOVANÉHO KONŠTRUKCIE, NAHRADENÉ ZA EXIST. PÁROVÉ A KONDENZAČNÝ ROZVOD, OBE ULOŽENÉ V PIESKOVOM LÔŽKU

## LEGENDA JESTVUJÚCICH SIETI:

- JESTVUJÚCI PREDIZOLOVANÝ POTRUBNÝ ROZVOD
- JESTVUJÚCI POTRUBNÝ ROZVOD V SPOLOČNOM POZEMNOM KANÁLI
- TELEKOMUNIKAČNÉ VEDENIE – TELEKOM
- VODOVOD
- PLYNOVOD
- KANALIZÁCIA
- ELEKTRICKÉ VEDENIE VN
- ELEKTRICKÉ VEDENIE NN
- TROLEJOVÉ VEDENIE

## LEGENDA STAVEBNÝCH OBJEKTOV

MESTO ŽILINA
Odbor výstavby
Hlavné námestie 1, 010 01 Žilina
Vybavuje: Ing. Ján Bujný

## ROZLOŽENIE NÁHLADOV




súradnicový systém: JTSK
výškový systém: Bpv

| | | | |
|---|---|---|---|
| VYPRACOVAL: Ing.JOZLOVSKÝ Milič | VEDÚCI PROJEKTANT: Ing.JOZLOVSKÝ Milič | | |
| ZODPOVEDNÝ PROJEKTANT: Ing.JOZLOVSKÝ Milič | KLIENTOV INGPROJEKTU: Ing.JOZLOVSKÝ Milič | ENERGIA, spol. s r.o. BANSKÁ BYSTRICA | |
| MESTO STAVBY: ŽILINA | | | |
| INVESTOR: ŽILINSKÁ TEPLÁRENSKÁ, a.s., ULICA KOŠICKÁ 11, ŽILINA | | | |
| NÁZOV STAVBY: STAVEBNÉ ÚPRAVY EXIST. ROZVODOV TEPLA A ZMENA MEDZA Z PARNÉHO NA HORÚCOVODNÉ | | DÁTUM: 03/2015 | ČÍSLO KÓPIE: 7 |
| NÁZOV PROJEKTU: ILETAVA – VETVA V2 MESTO | | ČSUPS: PS | |
| ČSUPS: SO 02.00 HV ROZVOD VETVA 2 – MESTO | | STAROT. A4: 18 | |
| ČAST: SO 02.1 POTRUBNÁ ČAST | ZMLUVNÉ ČÍSLO: 03-1006-PS-01 | MIERKA: 1:2500 | |
| NÁZOV VÝKRESU: KLADAČSKÝ PLÁN | ARCHÍVNE ČÍSLO: E - S - 01 - 3 - 8137/2 | | |