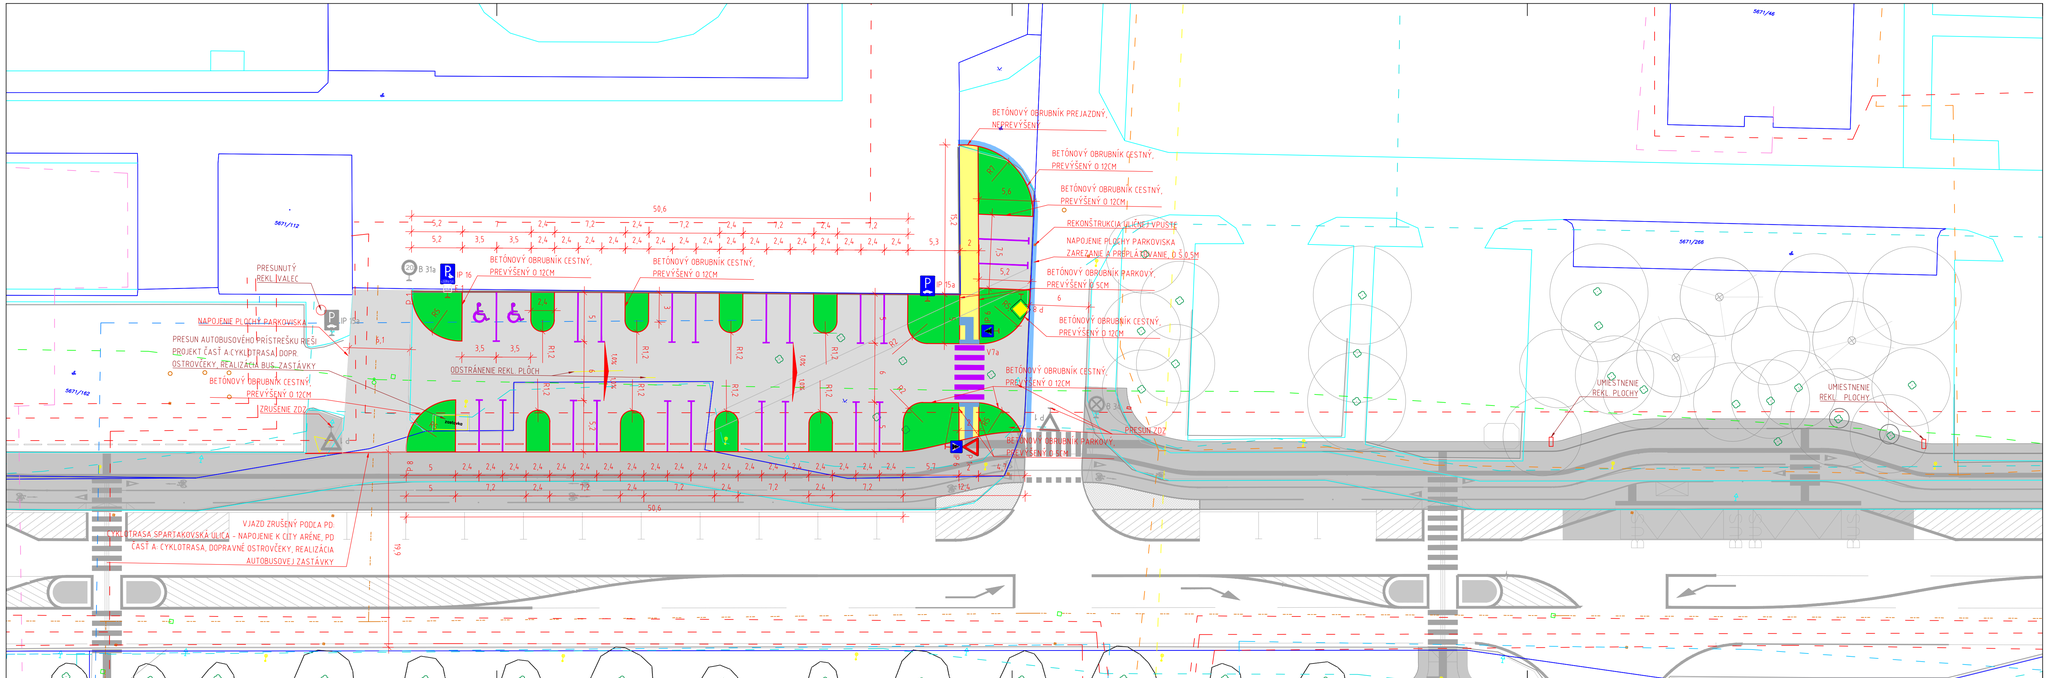

LEGENDA

- KATASTRÁLNA MAPA REGISTRA C - PODKLAD
- KATASTRÁLNA MAPA REGISTRA E - PODKLAD
- PREDREALIZAČNÉ ZAMERANIE - POLOHOPIS, VÝŠKOPIS
- JESTVUJÚCE STAVBY
- PLÁNOVANÉ STAVBY
- OCHRANNÉ PÁSMO
- SPEVNENÁ PLOCHA PARKOVISKA - DRNAČNÁ DLAŽBA
- CHODNÍK PRE CHODCOV - BETÓNOVÁ DLAŽBA
- ZELEŇ
- ZAREZANIE A PREPLÁTOVANIE V ŠÍRKE 0,5M
- NAVRHOVANÉ VODOROVNÉ DOPRAVNÉ ZNAČENIE
- NAVRHOVANÉ ZVISLÉ DOPRAVNÉ ZNAČENIE

JESTVUJÚCE INŽINIERSKE SIETE

- NN ELEKTRICKÉ VEDENIE
- VN ELEKTRICKÉ VEDENIE
- VEREJNÝ VODOVOD
- VEREJNÝ PLYNOVOD
- VEREJNÁ KANALIZÁCIA
- TELEKOMUNIKÁCIE
- VEREJNÉ OSVETLENIE

POZN.: ZAKRESLENIE INŽINIERSKYCH SIETÍ JE LEN INFORMATÍVNE, PRESNÉ VEDENIE JE ZÁVISLÉ OD VYTÝČENIA V TERÉNE

SÚRADNICOVÝ SYSTÉM: JTSK

ZHOTOVITEĽ PD:
CYKLOPROJEKT S.R.O.
LAURINSKÁ 18, 811 01 BRATISLAVA - STARÉ MESTO

CYKLOPROJEKT
KOMPLEXNÉ RIEŠENIE CYKLISTICKEJ DOPRAVY

OBJEDNÁVATEĽ:	MESTO TRNAVA, HLAVNÁ 1, 917 71 TRNAVA	DÁTUM (REVÍZIA Č. 1)	12/2019
HLAVNÝ PROJEKTANT:	ING. ARCH. JANETTE IVANOVOVÁ	ČÍSLO ZÁKAZKY:	22/2017
ZOD. PROJEKTANT:	ING. BORIS ARESTA	PROFESIA:	DOPRAVNÉ STAVBY
VYPRACOVAL:	ING. ARCH. ANDREJ JÁCHIM, ING. ALŽBETA MASNICOVÁ	STUPEŇ PD:	DSP + DRS
ZÁKAZKA: CYKLOTRASA SPARTAKOVSKÁ ULICA - NAPOJENIE K CITY ARÉNE, PD ČASŤ B: PARKOVISKO PRED ZIMNÝM ŠTADIÓNOM		STAVEBNÝ OBJEKT:	SO 01
		MIERKA:	1 : 250
		POČET A4:	4 x A4
PREDMET VÝKRESU: SITUÁCIA, VYTYČOVACÍ VÝKRES		PRÍLOHA Č.: C-2	ČÍSLO PARÉ: