

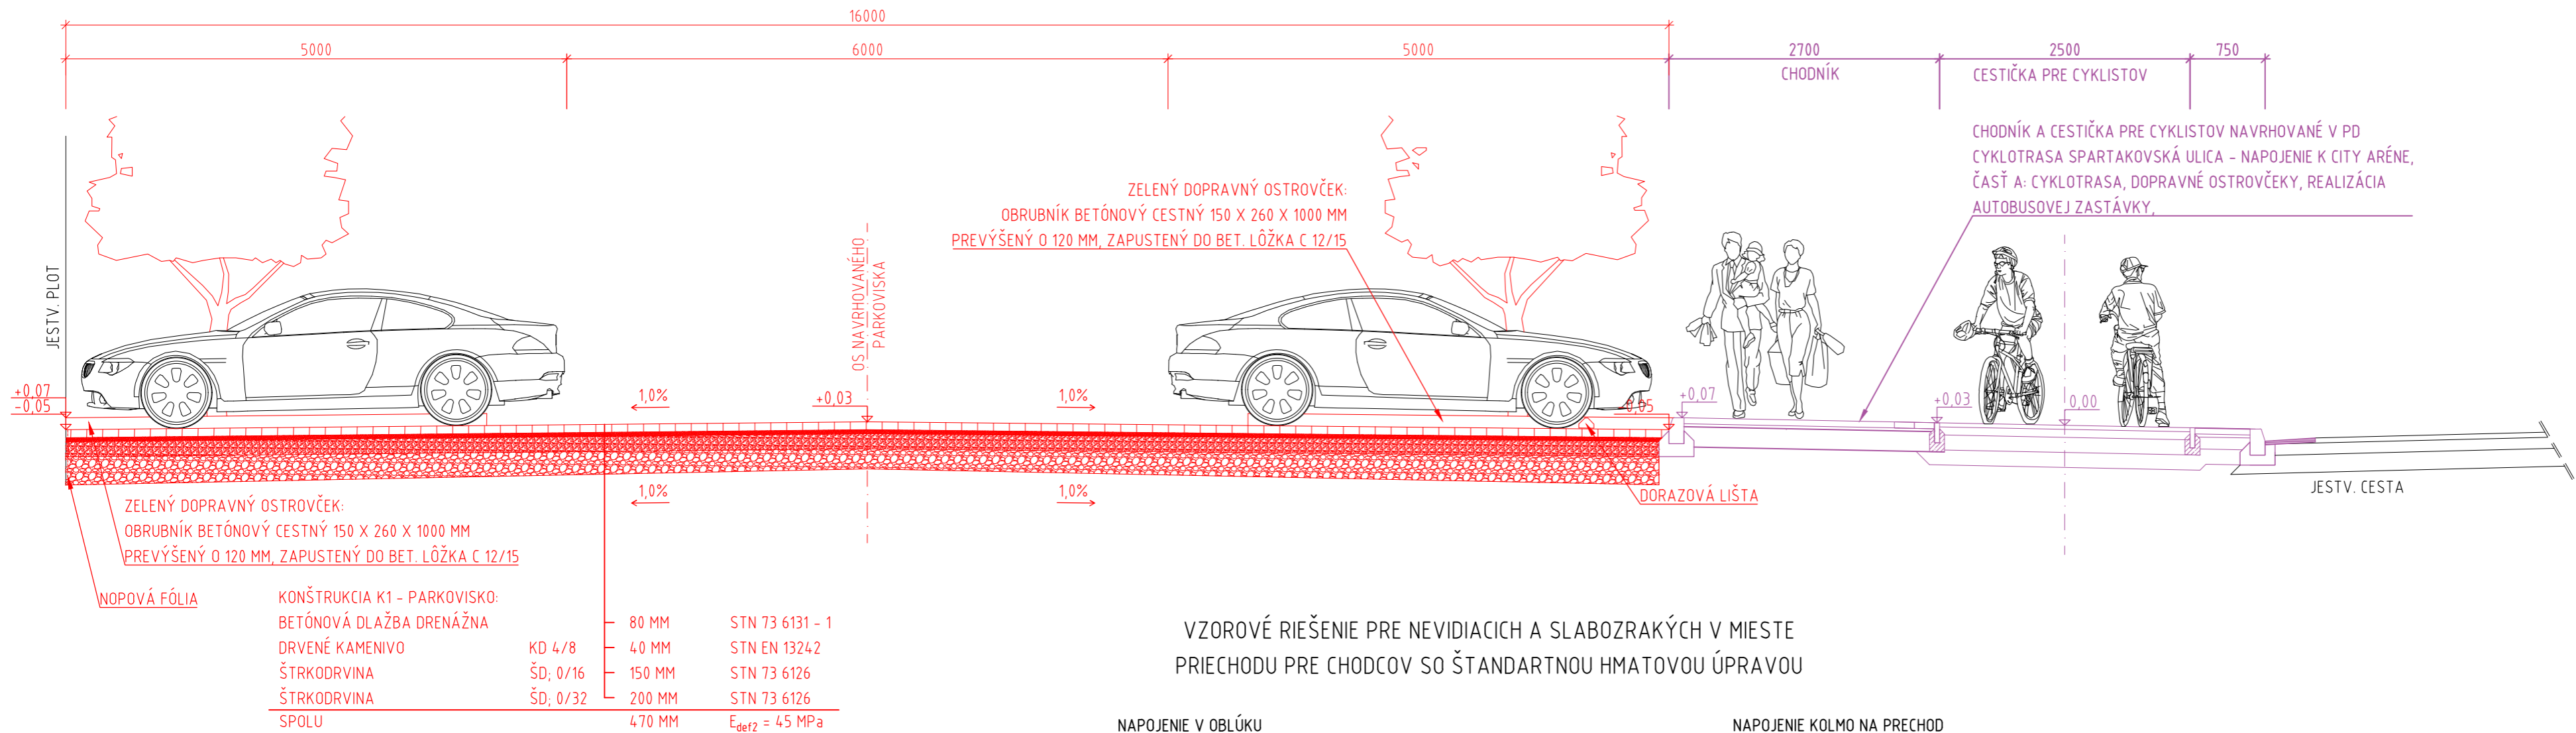


VZOROVÝ PRIEČNY REZ PARKOVISKOM

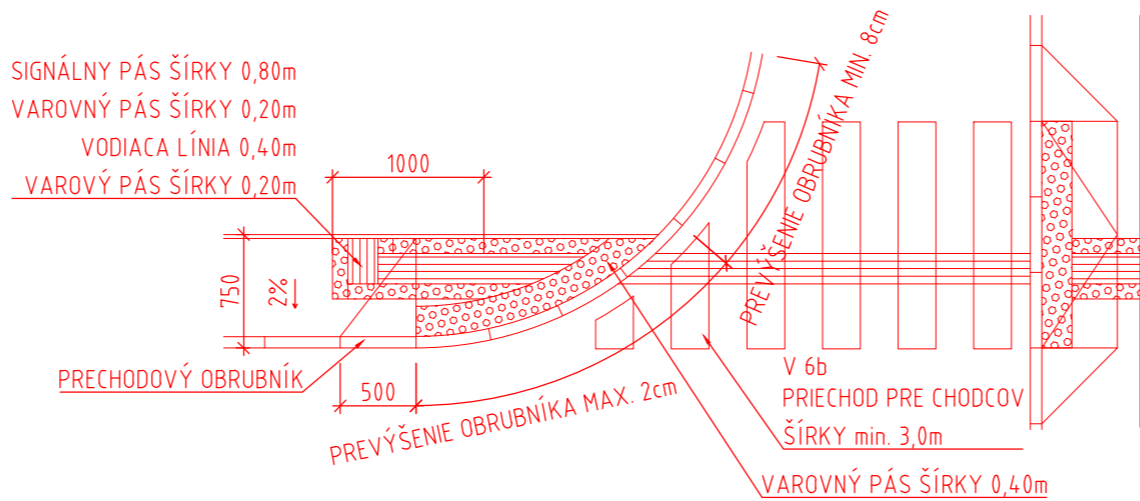

REZ CHODNÍKOM

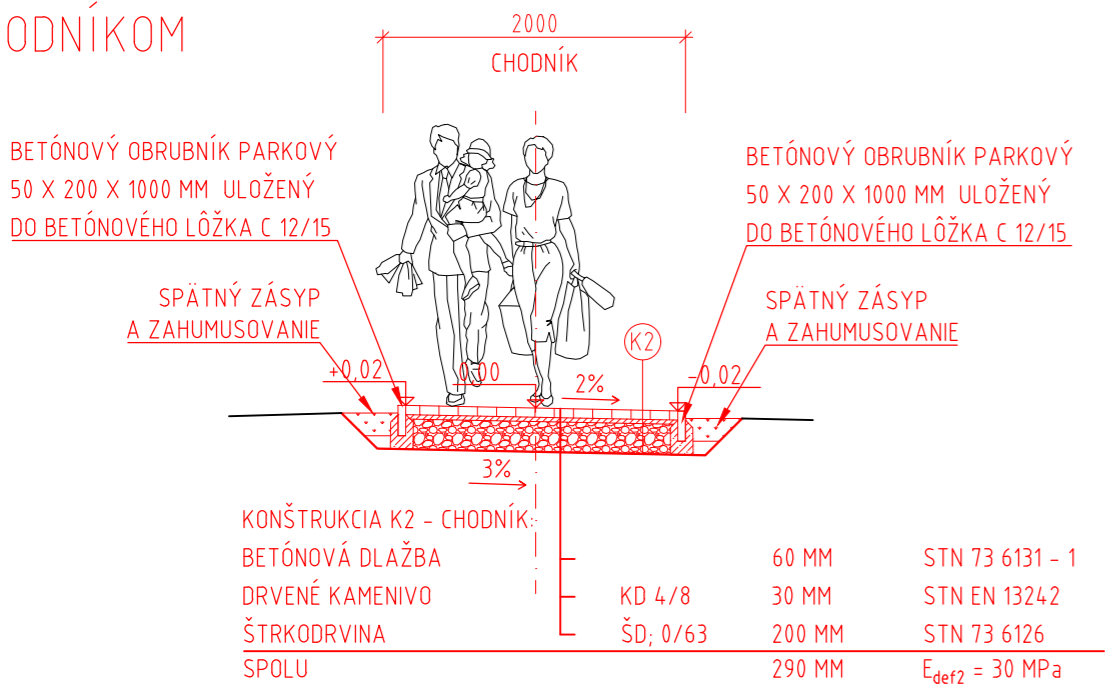

- POZNÁMKA:
- V PRÍPADE VÝSKYTU NEÚNOSNÝCH ZEMÍN JE NUTNÁ VÝMENA ZA VHODNÝ MATERIÁL PODĽA STN 73 6133
 - BUDOVANIE CESTNÉHO TELESA VYKONAŤ V ZMYSLE STN 73 6133
 - STAVBU RIEŠIŤ BEZBARIÉROVO V ZMYSLE VYHLÁŠKY 532/2002 Z.z.
 - MREŽE ODVODŇOVACÍCH ZARIADENÍ MUSIA MAŤ MIN. TRIEDU PEVNOSTI D 400 kN
 - MREŽE ODVODŇOVACÍCH ZARIADENÍ MUSIA BYŤ OTOČENÉ KOLMO V SMERE JAZDY CYKLISTOV

ZHOTOVITEĽ PD: CYKLOPROJEKT S.R.O. LAURINSKÁ 18, 811 01 BRATISLAVA - STARÉ MESTO			
OBJEDNÁVATEĽ	MESTO TRNAVA, HLAVNÁ 1, 917 71 TRNAVA	DÁTUM (REVÍZIA Č. 1)	12/2019
HLAVNÝ PROJEKTANT	ING. ARCH. JANETTE IVANOVÁ	ČÍSLO ZÁKAZKY	22/2017
ZOD. PROJEKTANT	ING. BORIS ARESTA	PROFESIA	DOPRAVNÉ STAVBY
VYPRACOVAL	ING. ACH. ANDREJ JÁCHIM, ING. ALŽBETA MASNICOVÁ	STUPEŇ PD	DSP + DRS
ZÁKAZKA: CYKLOTRASA SPARTAKOVSKÁ ULICA - NAPOJENIE K CITY ARÉNE, PD ČASŤ B: PARKOVISKO PRED ZIMNÝM ŠTADIÓNOM		STAVEBNÝ OBJEKT	SO 01
		MIERKA	1 : 50
		POČET A4	3 x A4
PREDMET VÝKRESU: VZOROVÉ PRIEČNE REZY		PRÍLOHA Č. C - 3	ČÍSLO PARÉ