
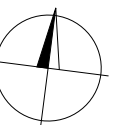


TRNAVA, PARKOVISKO PRED ZIMNÝM ŠTADIÓNOM
M 1:400

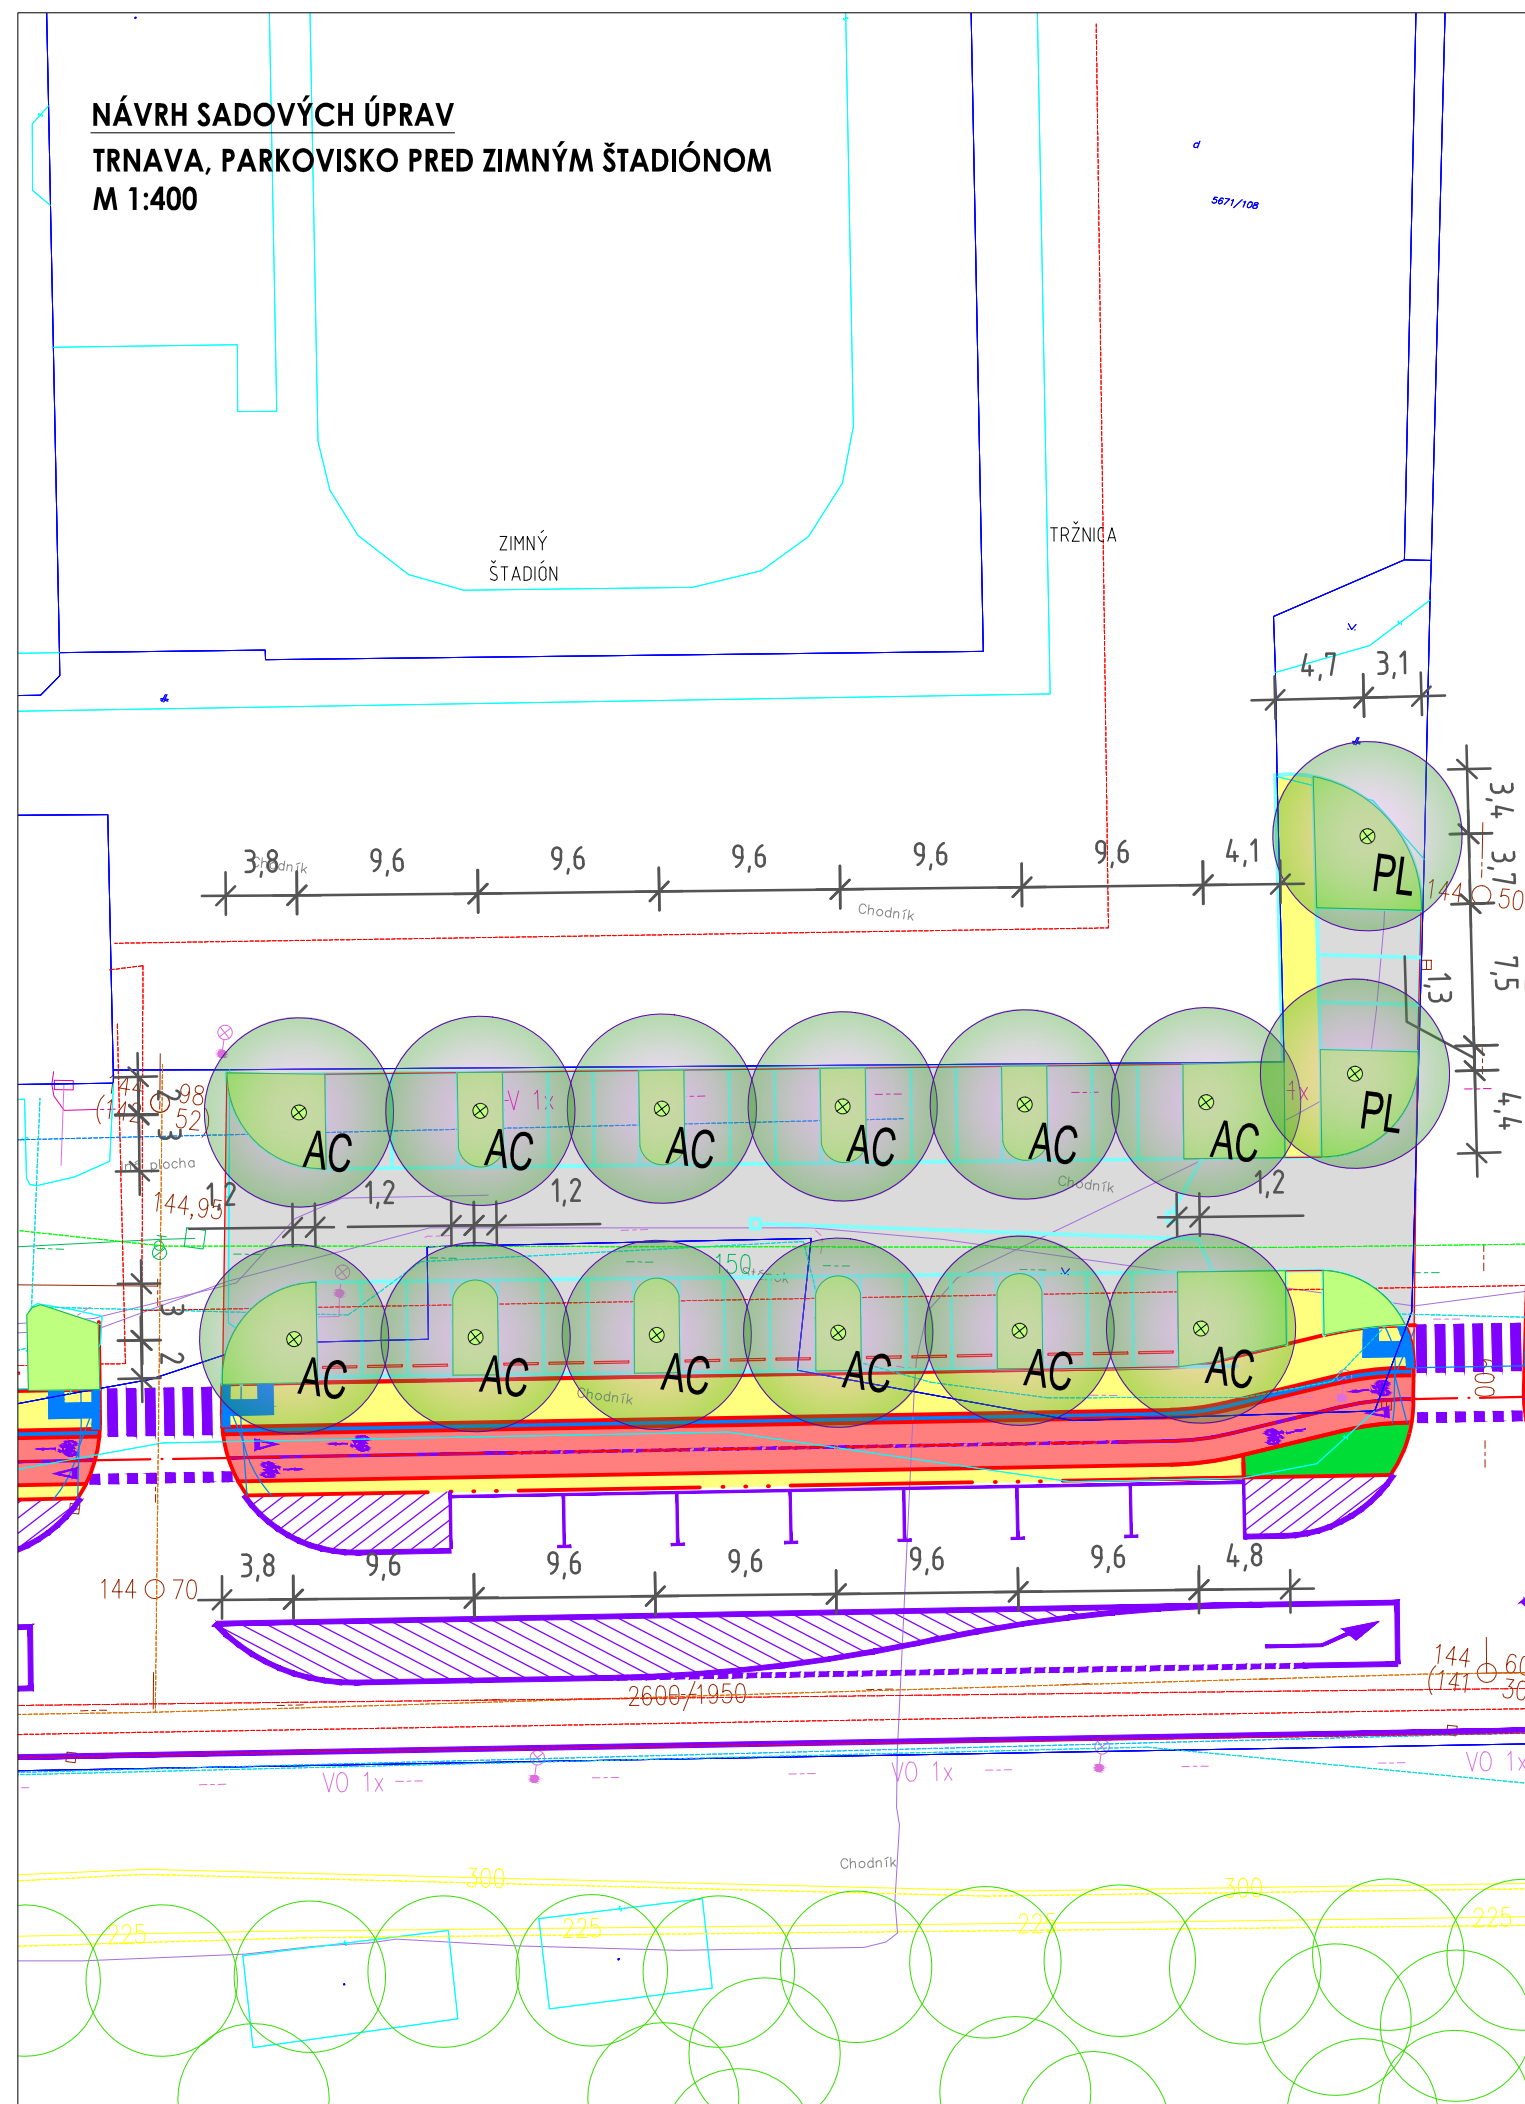

OBJEDNÁVATEĽ	MESTO TRNAVA, ULICA TRHOVÁ 3, 917 71 TRNAVA	DÁTUM	03/2018
HLAVNÝ PROJEKTANT	ING. ARCH. JANETTE IVANOVOVÁ	ČÍSLO ZÁKAZKY	22/2017
ZOD. PROJEKTANT	ING. JÚLIA STRAŇÁKOVÁ	PROFESIA	SADOVÉ ÚPRAVY
VYPRACOVAL	ING. ZUZANA ĎURÁNOVÁ	STUPEŇ PD	DSP + RS
ZÁKAZKA: CYKLOTRASA SPARTAKOVSKÁ ULICA, NAPOJENIE K CITY ARÉNE Časť B – parkovisko pred zimným štadiónom		STAVEBNÝ OBJEKT	SO 02
		MIERKA	1 : 400
		POČET A4	2 x A4
PREDMET VÝKRESU: NÁVRH SADOVÝCH ÚPRAV		PRÍLOHA Č. D – 2. 3	ČÍSLO PARÉ