

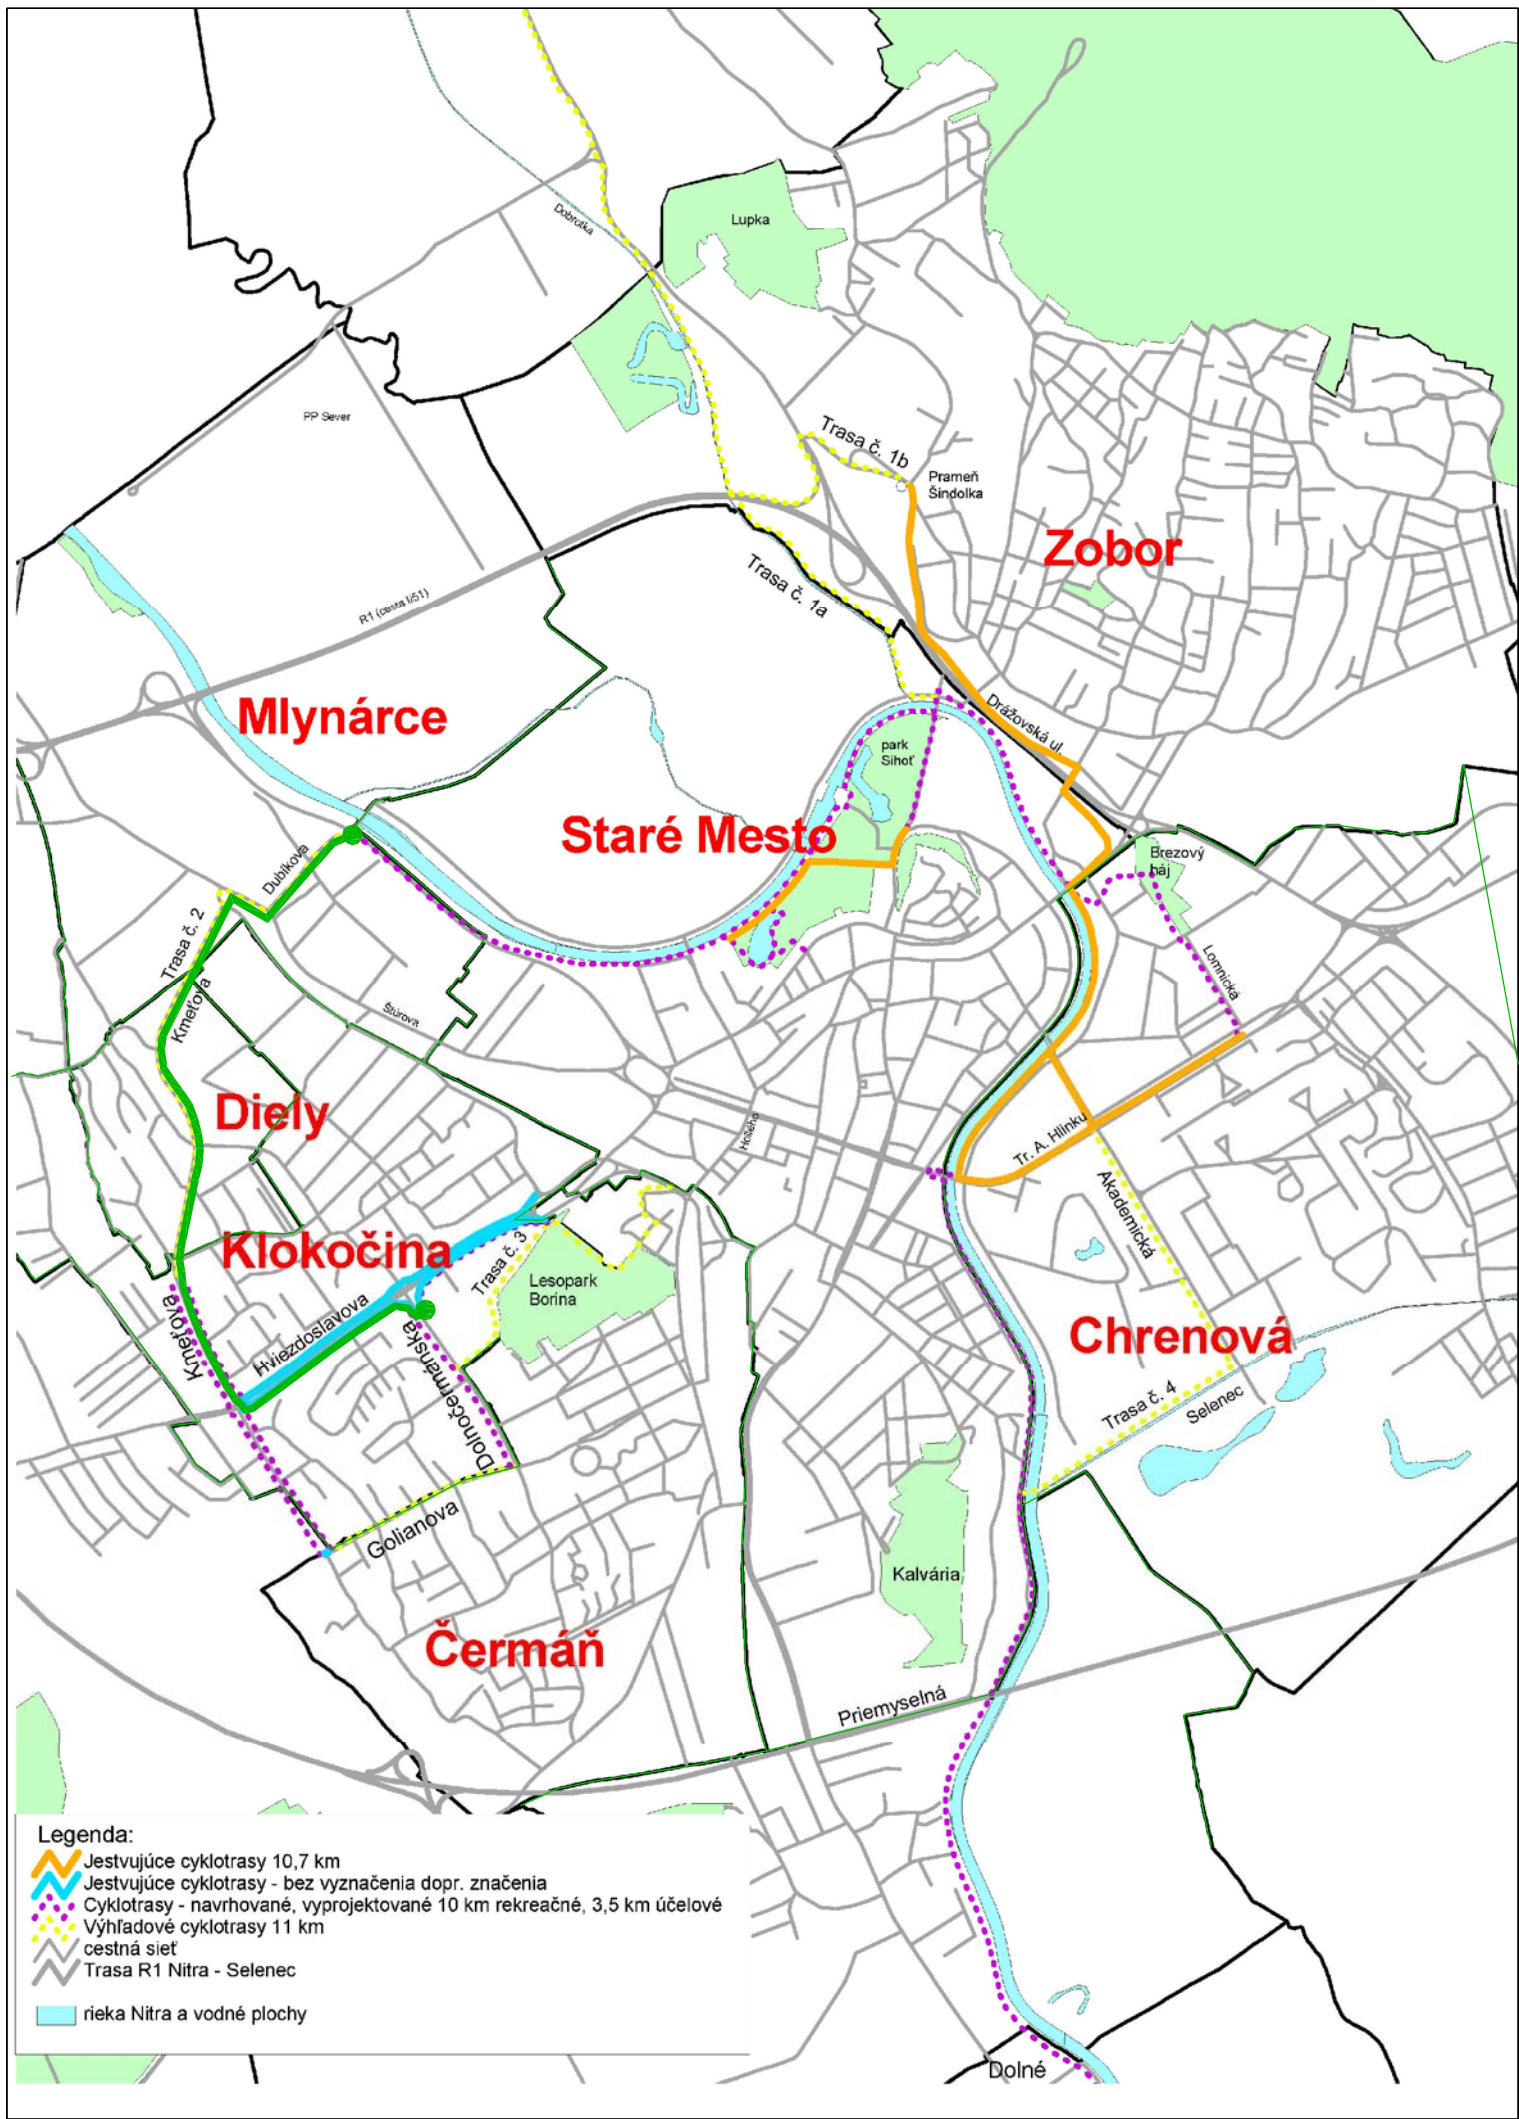


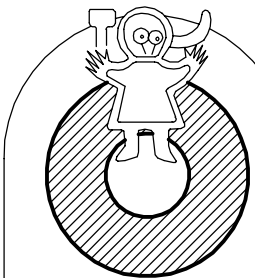


PROJEKTOVANÁ CYKLOTRASA DĹŽKY 3,2km

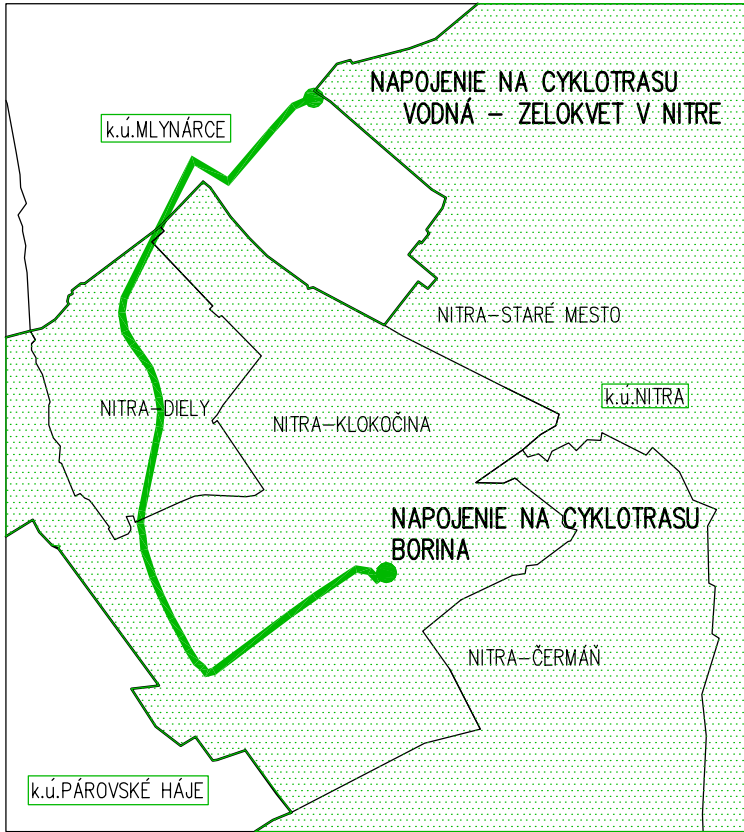

AUTOR : ING.ARCH.CÍŠAR JURAJ ARCHITEKTONICKÝ ATELIER ORANT NITRA	PROJEKTANT: ING.SÁNYOVÁ KATARÍNA
INVESTOR: MESTO NITRA ŠTEFÁNIKOVA TRIEDA 60, NITRA	DOPRAVNÉ RIEŠENIE: ING.ŠTEFAN LISÝ

CYKLOTRASA
MLYNÁRCE-DIELY-KLOKOČINA

NÁZOV: SITUÁCIA ŠIRŠÍCH VZŤAHOV

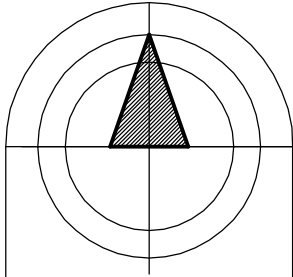

DÁTUM 06/2015	FORMÁT 2A4
STUPEŇ PROJEKT	MIERKA 1:28 000

ČÍSLO VÝKRESU

B-1