

AUTOR : ING.ARCH.CIŠAR JURAJ
ARCHITEKTONICKÝ ATELIER ORANT NITRA

PROJEKTANT: ING.SÁNYOVÁ KATARÍNA

INVESTOR: MESTO NITRA
ŠTEFÁNIKOVA TRIEDA 60, NITRA

DOPRAVNÉ RIEŠENIE: ING.ŠTEFAN LISÝ

CYKLOTRASA MLYNÁRCE–DIELY–KLOKOČINA

NÁZOV: PRIEČNE REZY – ÚSEK č. 1, 2

DÁTUM
06/2015

FORMÁT


STUPEŇ
PROJEKT

MIERKA
1:50

ČÍSLO VÝKRESU


1R

REZ 1R/1

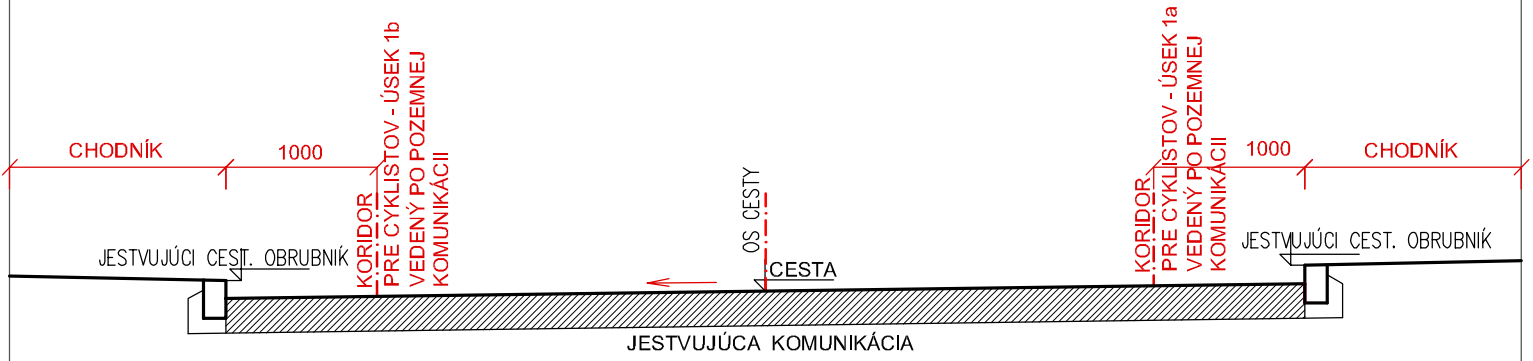

REZ 1R/2

- NAVRHOVANÝ OBRUBNÍK - ABO 5-20 (200x50x1000mm), V LOŽKU C12/15
- NAVRHOVANÝ CESTNÝ OBRUBNÍK ROVNÝ (260x150x1000mm), V LOŽKU C12/15

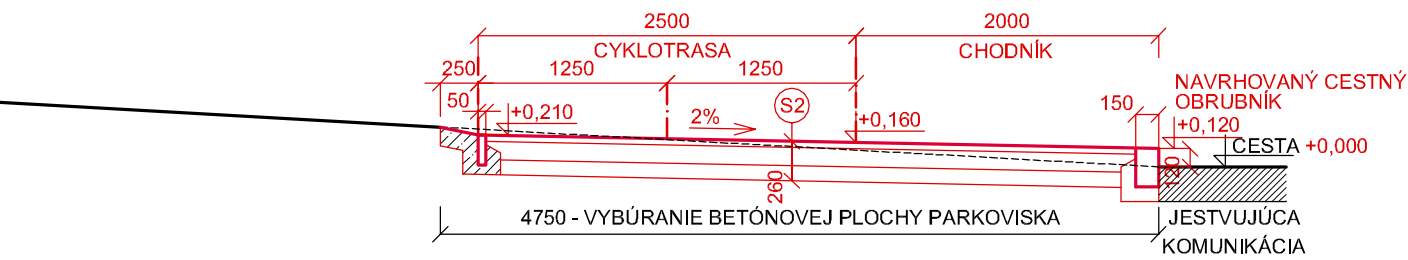

- (S2) NOVÁ KONŠTRUKCIA CHODNÍKA RESP. CYKLOTRASY
- ASFALTOVÝ BETÓN HR. 40mm
 - SPOJOVACÍ ŽIVIČNÝ POSTREK 1kg/m²
 - PODKLADNÝ BETÓN C8/10 HR. 120mm
 - ŠTRKOPIESOK fr. 16/32 HR. 100mm
- HR. 260mm