

AUTOR : ING.ARCH.CIŠAR JURAJ
ARCHITEKTONICKÝ ATELIER ORANT NITRA

PROJEKTANT: ING.SÁNYOVÁ KATARÍNA

INVESTOR: MESTO NITRA
ŠTEFÁNIKOVA TRIEDA 60, NITRA

DOPRAVNÉ RIEŠENIE: ING.ŠTEFAN LISÝ

CYKLOTRASA MLYNÁRCE – DIELY – KLOKOČINA

NÁZOV: PRIEČNE REZY – ÚSEK č. 2, 3

DÁTUM
06/2015

FORMÁT

STUPEŇ
PROJEKT


MIERKA
1:50

ČÍSLO VÝKRESU

2R

REZ 2R/1


- NAVRHOVANÉ OBRUBNÍKY - ABO 5-20 (200x50x1000mm), V LOŽKU C12/15

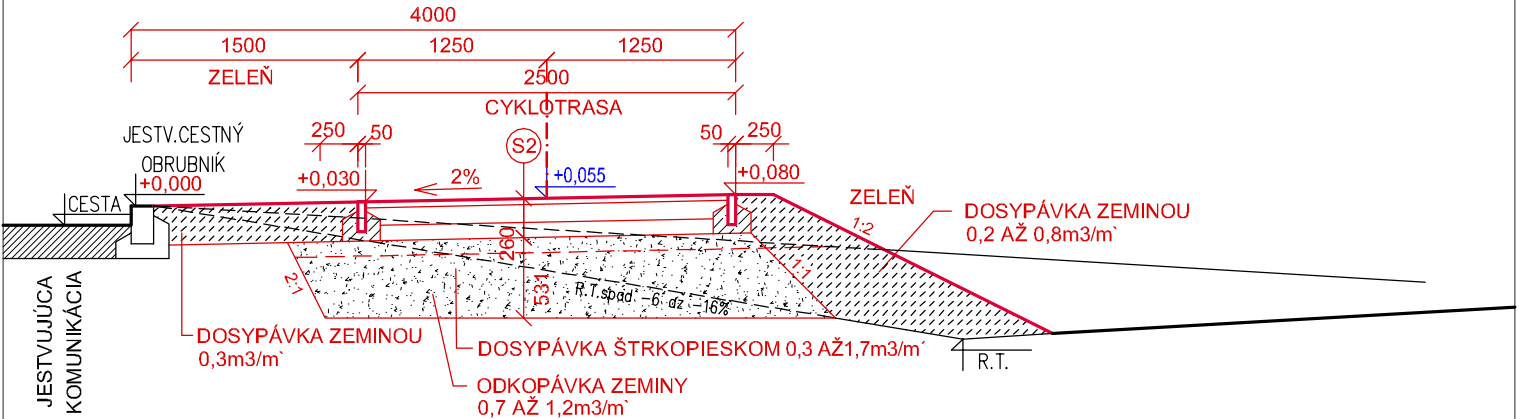

- (S2) NOVÁ KONŠTRUKCIA CHODNÍKA RESP.CYKLOTRASY
- | | |
|------------------------------------|-----------------|
| - ASFALTOVÝ BETÓN | HR. 40mm |
| - SPOJOVACÍ ŽIVIČNÝ POSTREK 1kg/m2 | |
| - PODKLADNÝ BETÓN C8/10 | HR.120mm |
| - ŠTRKOPIESOK fr.16/32 | HR.100mm |
| | HR.260mm |
| - ŠTRKOPIESOK fr.16/32 | HR.100 AŽ 530mm |


REZ 2R/2

- NAVRHOVANÉ OBRUBNÍKY - ABO 5-20 (200x50x1000mm), V LOŽKU C12/15

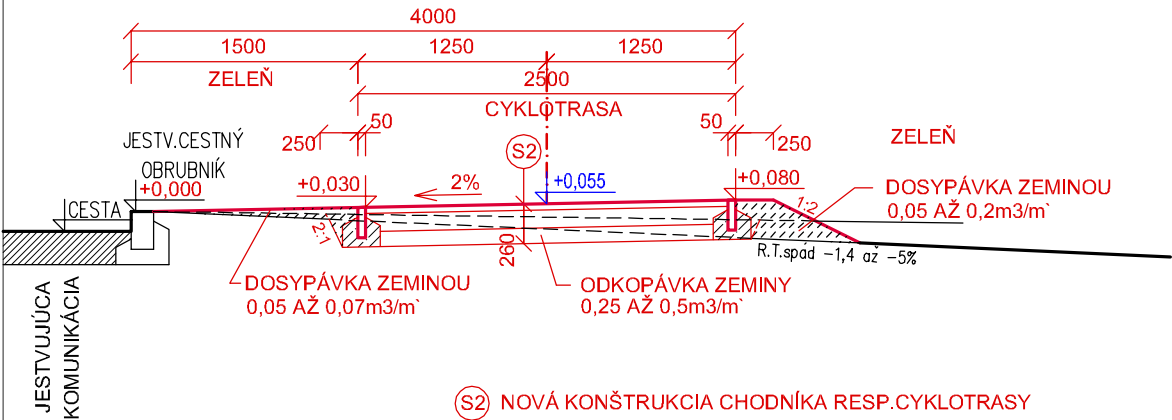


- (S2) NOVÁ KONŠTRUKCIA CHODNÍKA RESP.CYKLOTRASY
- | | |
|------------------------------------|----------|
| - ASFALTOVÝ BETÓN | HR. 40mm |
| - SPOJOVACÍ ŽIVIČNÝ POSTREK 1kg/m2 | |
| - PODKLADNÝ BETÓN C8/10 | HR.120mm |
| - ŠTRKOPIESOK fr.16/32 | HR.100mm |
| | HR.260mm |

- NAVRHOVANÝ OBRUBNÍK - ABO 5-20 (200x50x1000mm), V LOŽKU C12/15

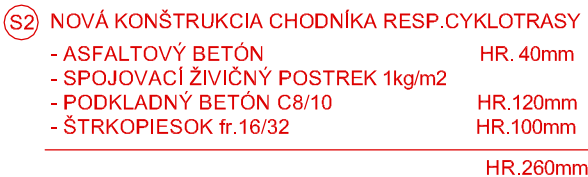


- NAVRHOVANÝ OBRUBNÍK - ABO 5-20 (200x50x1000mm), V LOŽKU C12/15
- NAVRHOVANÝ CESTNÝ OBRUBNÍK ROVNÝ (260x150x1000mm), V LOŽKU C12/15

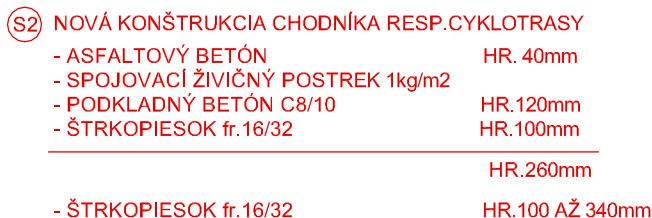

REZ 2R/5

- NAVRHOVANÝ OBRUBNÍK - ABO 5-20 (200x50x1000mm), V LOŽKU C12/15
- NAVRHOVANÝ CESTNÝ OBRUBNÍK ROVNÝ (260x150x1000mm), V LOŽKU C12/15

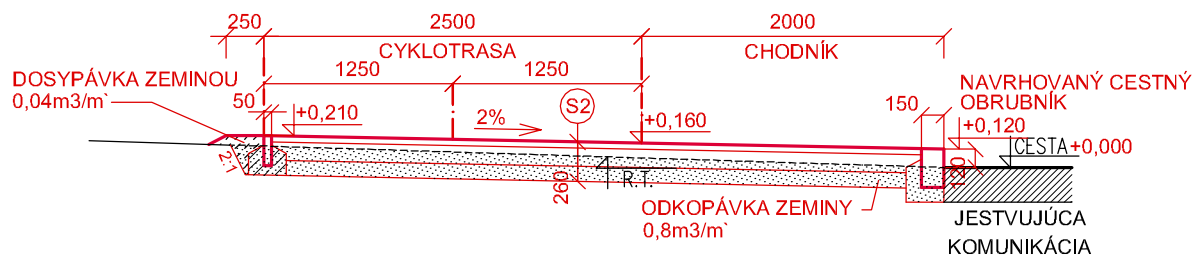


(S2) NOVÁ KONŠTRUKCIA CHODNÍKA RESP.CYKLOTRASY

- | | |
|--|----------|
| - ASFALTOVÝ BETÓN | HR. 40mm |
| - SPOJOVACÍ ŽIVIČNÝ POSTREK 1kg/m ² | |
| - PODKLADNÝ BETÓN C8/10 | HR.120mm |
| - ŠTRKOPIESOK fr.16/32 | HR.100mm |
| | HR.260mm |

REZ 2R/6

- NAVRHOVANÉ OBRUBNÍKY - ABO 5-20 (200x50x1000mm), V LOŽKU C12/15

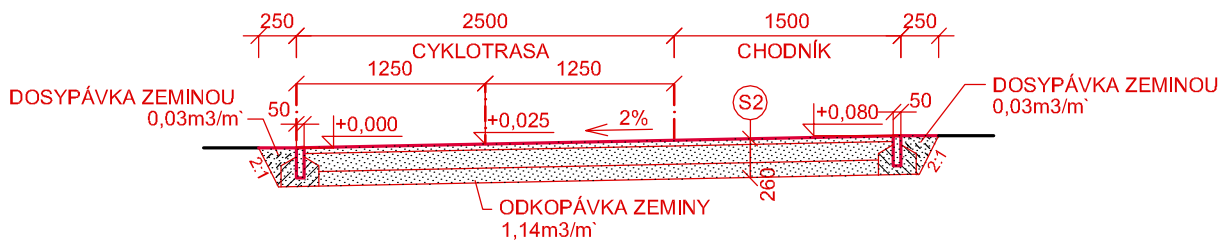

(S2) NOVÁ KONŠTRUKCIA CHODNÍKA RESP.CYKLOTRASY

- | | |
|--|----------|
| - ASFALTOVÝ BETÓN | HR. 40mm |
| - SPOJOVACÍ ŽIVIČNÝ POSTREK 1kg/m ² | |
| - PODKLADNÝ BETÓN C8/10 | HR.120mm |
| - ŠTRKOPIESOK fr.16/32 | HR.100mm |
| | HR.260mm |