

AUTOR : ING.ARCH.CÍŠAR JURAJ
ARCHITEKTONICKÝ ATELIER ORANT NITRA

PROJEKTANT: ING.SÁNYOVÁ KATARÍNA

INVESTOR: MESTO NITRA
ŠTEFÁNIKOVA TRIEDA 60, NITRA

DOPRAVNÉ RIEŠENIE: ING.ŠTEFAN LISÝ

CYKLOTRASA MLYNÁRCE – DIELY – KLOKOČINA

NÁZOV: PRIEČNE REZY – ÚSEK č. 5,6

DÁTUM
06/2015

FORMÁT

STUPEŇ
PROJEKT


MIERKA
1:50

ČÍSLO VÝKRESU

4R

REZ 4R/1

- PÔVODNÚ VRSTVU ASFALTU Z CHODNÍKA ODFRÉZOVAŤ (0,12m³/m')
- PÔVODNÉ ZÁHONOVÉ OBRUBNÍKY VYBÚRAŤ
- NAVRHOVANÉ OBRUBNÍKY - ABO 5-20 (200x50x1000mm), V LOŽKU C12/15

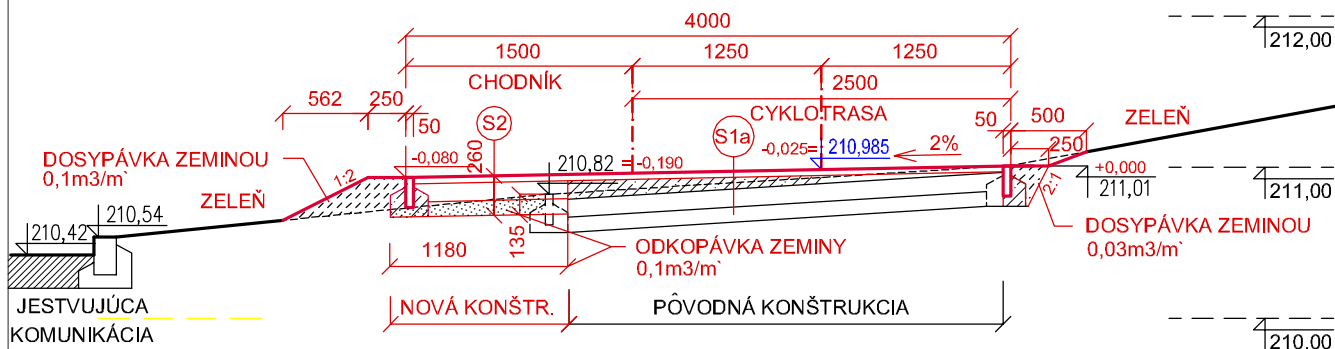

S1a PÔVODNÁ KONŠTRUKCIA CHODNÍKA S ÚPRAVOU PODKLADNÝCH VRSTVIEV A NOVOU POVRCHOVOU ÚPRAVOU

- ASFALTOVÝ BETÓN HR. 40mm
- SPOJOVACÍ ŽIVIČNÝ POSTREK 1kg/m²
- NADBETONÁVKA PODKLADNÉHO BETÓNU C8/10 HR.0-120mm (0,18m³/m')
- JESTVUJÚCA KONŠTRUKCIA CHODNÍKA
- PODKLADNÝ BETÓN C8/10 HR.120mm
- ŠTRKOPIESOK fr.16/32 HR.100mm

HR.260-380mm


S2 NOVÁ KONŠTRUKCIA CHODNÍKA RESP.CYKLOTRASY

- ASFALTOVÝ BETÓN HR. 40mm
- SPOJOVACÍ ŽIVIČNÝ POSTREK 1kg/m²
- PODKLADNÝ BETÓN C8/10 HR.120mm
- ŠTRKOPIESOK fr.16/32 HR.100mm

HR.260mm

REZ 4R/2

- PÔVODNÚ VRSTVU ASFALTU Z CHODNÍKA ODFRÉZOVAŤ (0,12m³/m')
- PÔVODNÉ ZÁHONOVÉ OBRUBNÍKY VYBÚRAŤ
- NAVRHOVANÉ OBRUBNÍKY - ABO 5-20 (200x50x1000mm), V LOŽKU C12/15

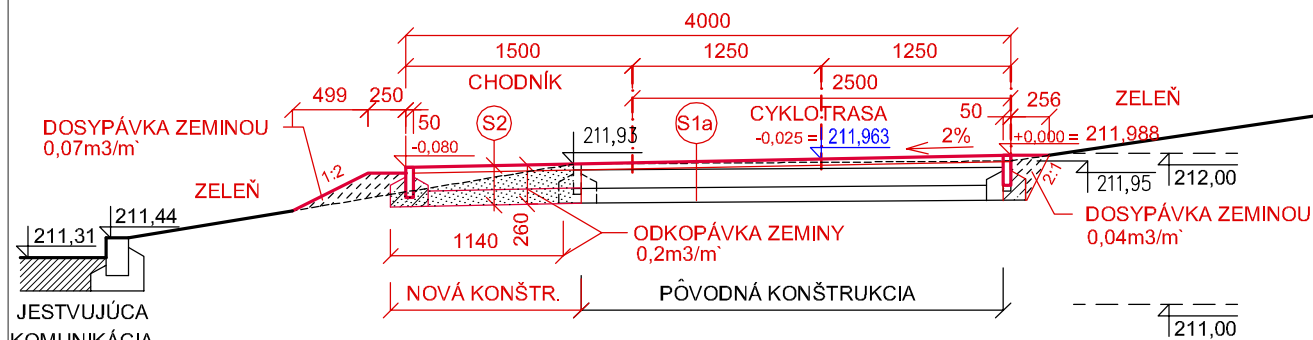

S1a PÔVODNÁ KONŠTRUKCIA CHODNÍKA S ÚPRAVOU PODKLADNÝCH VRSTVIEV A NOVOU POVRCHOVOU ÚPRAVOU

- ASFALTOVÝ BETÓN HR. 40mm
- SPOJOVACÍ ŽIVIČNÝ POSTREK 1kg/m²
- NADBETONÁVKA PODKLADNÉHO BETÓNU C8/10 HR.0-38mm (0,05m³/m')
- JESTVUJÚCA KONŠTRUKCIA CHODNÍKA
- PODKLADNÝ BETÓN C8/10 HR.120mm
- ŠTRKOPIESOK fr.16/32 HR.100mm

HR.260-298mm


S2 NOVÁ KONŠTRUKCIA CHODNÍKA RESP.CYKLOTRASY

- ASFALTOVÝ BETÓN HR. 40mm
- SPOJOVACÍ ŽIVIČNÝ POSTREK 1kg/m²
- PODKLADNÝ BETÓN C8/10 HR.120mm
- ŠTRKOPIESOK fr.16/32 HR.100mm

HR.260mm

REZ 4R/3

- PÔVODNÚ VRSTVU ASFALTU Z CHODNÍKA ODFRÉZOVAŤ (0,12m³/m²)
- PÔVODNÉ ZÁHONOVÉ OBRUBNÍKY VYBÚRAŤ
- NAVRHOVANÉ OBRUBNÍKY - ABO 5-20 (200x50x1000mm), V LOŽKU C12/15

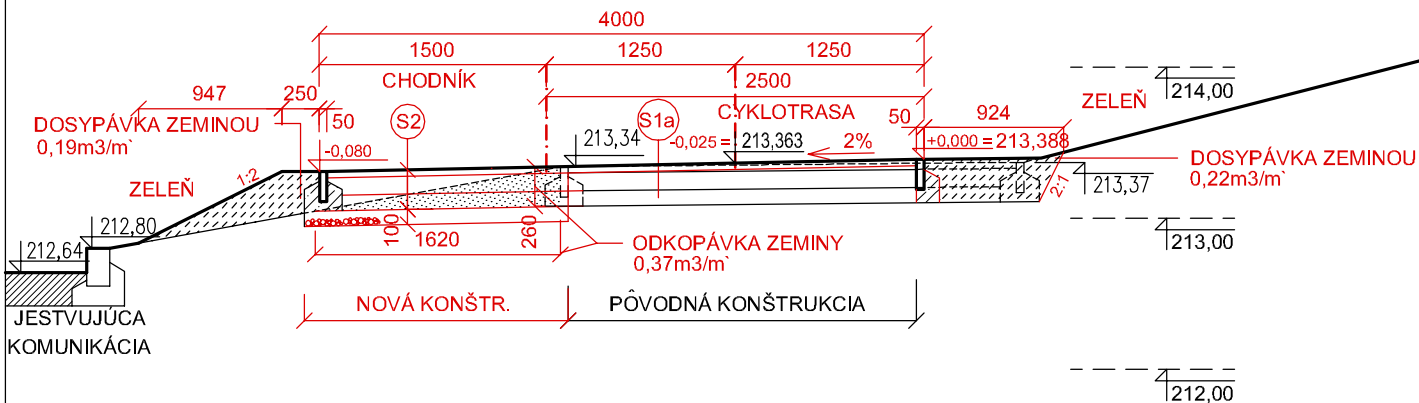

S1a PÔVODNÁ KONŠTRUKCIA CHODNÍKA S ÚPRAVOU PODKLADNÝCH VRSTVIEV
A NOVOU POVRCHOVOU ÚPRAVOU


- | | |
|--|---|
| - ASFALTOVÝ BETÓN | HR. 40mm |
| - SPOJOVACÍ ŽIVIČNÝ POSTREK 1kg/m ² | |
| - NADBETONÁVKA PODKLADNÉHO BETÓNU C8/10 | HR.0-30mm (0,04m ³ /m ²) |
| - JESTVUJÚCA KONŠTRUKCIA CHODNÍKA | |
| - PODKLADNÝ BETÓN C8/10 | HR.120mm |
| - ŠTRKOPIESOK fr.16/32 | HR.100mm |
| | HR.260-290mm |

(S2) NOVÁ KONŠTRUKCIA CHODNÍKA RESP.CYKLOTRASY

- | | |
|------------------------------------|----------|
| - ASFALTOVÝ BETÓN | HR. 40mm |
| - SPOJOVACÍ ŽIVIČNÝ POSTREK 1kg/m2 | |
| - PODKLADNÝ BETÓN C8/10 | HR.120mm |
| - ŠTRKOPIESOK fr.16/32 | HR.100mm |
| <hr/> | |
| | HR.260mm |
| - ŠTRKOPIESOK fr.16/32 | HR.100mm |

REZ 4R/4

- PÔVODNÚ VRSTVU ASFALTU Z CHODNÍKA ODFRÉZOVAŤ (0,12m3/m²)
- PÔVODNÉ ZÁHONOVÉ OBRUBNÍKY VYBÚRAŤ
- NAVRHOVANÉ OBRUBNÍKY - ABO 5-20 (200x50x1000mm), V LOŽKU C12/15

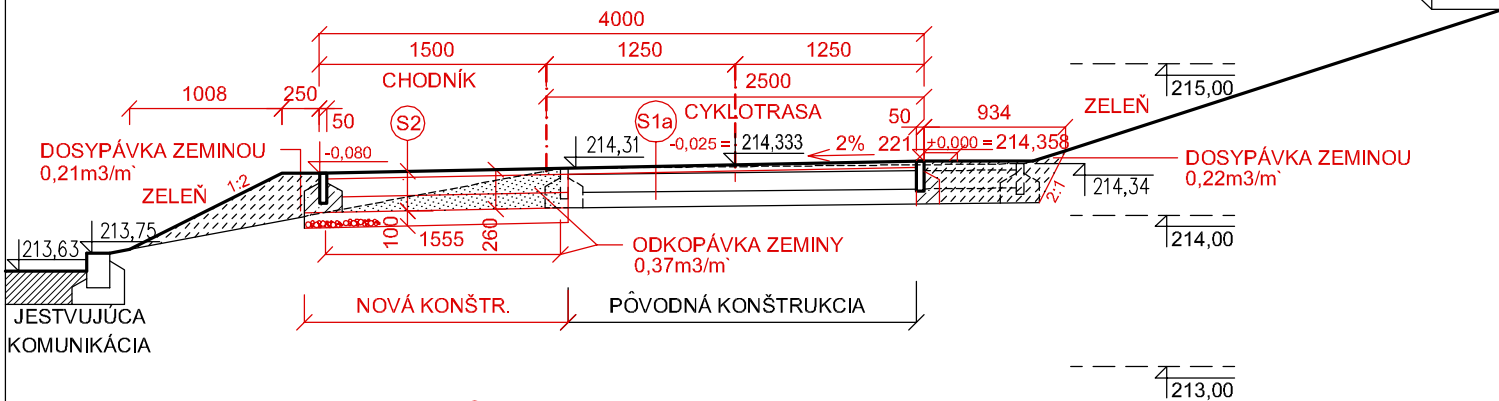

S1a PÔVODNÁ KONŠTRUKCIA CHODNÍKA S ÚPRAVOU PODKLADNÝCH VRSTVIEV
A NOVOU POVRCHOVOU ÚPRAVOU

- | | |
|--|---|
| - ASFALTOVÝ BETÓN | HR. 40mm |
| - SPOJOVACÍ ŽIVIČNÝ POSTREK 1kg/m ² | |
| - NADBETONÁVKA PODKLADNÉHO BETÓNU C8/10 | HR.0-28mm (0,04m ³ /m ²) |
| - JESTVUJÚCA KONŠTRUKCIA CHODNÍKA | |
| - PODKLADNÝ BETÓN C8/10 | HR.120mm |
| - ŠTRKOPIESOK fr.16/32 | HR.100mm |
| | HR.260-288mm |

(S2) NOVÁ KONŠTRUKCIA CHODNÍKA RESP.CYKLOTRASY


- | | |
|------------------------------------|----------|
| - ASFALTOVÝ BETÓN | HR. 40mm |
| - SPOJOVACÍ ŽIVIČNÝ POSTREK 1kg/m2 | |
| - PODKLADNÝ BETÓN C8/10 | HR.120mm |
| - ŠTRKOPIESOK fr.16/32 | HR.100mm |
| <hr/> | |
| | HR.260mm |
| - ŠTRKOPIESOK fr.16/32 | HR.100mm |

- PÔVODNÚ VRSTVU ASFALTU Z CHODNÍKA ODFRÉZOVAŤ (0,12m3/m')
- PÔVODNÉ ZÁHONOVÉ OBRUBNÍKY VYBÚRAŤ
- NAVRHOVANÉ OBRUBNÍKY - ABO 5-20 (200x50x1000mm), V LOŽKU C12/15



REZ 4R/6

- PŮVODNÚ VRSTVU ASFALTU Z CHODNÍKA ODFRÉZOVAŤ (0,12m3/m')
- PŮVODNÉ ZÁHONOVÉ OBRUBNÍKY VYBÚRAŤ
- NAVRHOVANÝ OBRUBNÍK - ABO 5-20 (200x50x1000mm), V LOŽKU C12/15
- OPORNÝ MÚRIK DL.28m Z PLOTOVÝCH TVAROVIEK PREMAC - PREBLOK 400x200x200mm, VYSTUŽENÉ BETONÁRSKOU OCELOU ø 8mm, á 400mm, BETÓNOVÁ VÝPLŇ Z BETÓNU B20
- KRYCIA PLATŇA MÚRIKA - PREMAC 400x260x55mm

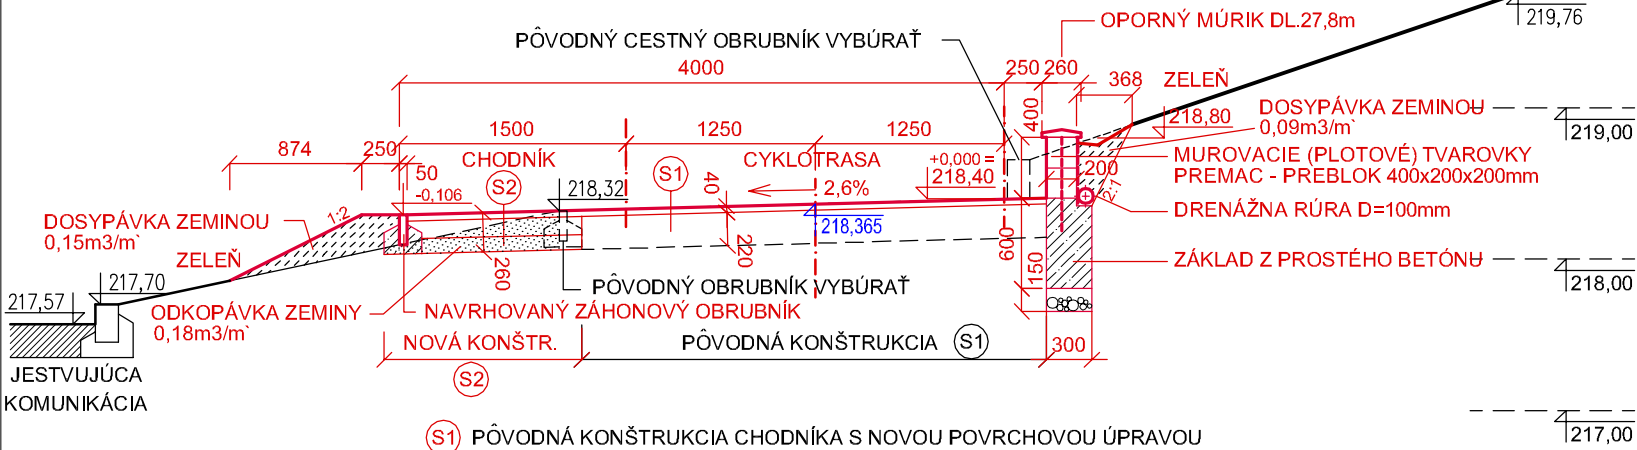

(S1) PŮVODNÁ KONŠTRUKCIA CHODNÍKA S NOVOU POVRCHOVOU ÚPRAVOU


- ASFALTOVÝ BETÓN HR. 40mm
- SPOJOVACÍ ŽIVIČNÝ POSTREK 1kg/m2
- JESTVUJÚCA KONŠTRUKCIA CHODNÍKA
- PODKLADNÝ BETÓN C8/10 HR.120mm
- ŠTRKOPIESOK fr.16/32 HR.100mm

(S2) NOVÁ KONŠTRUKCIA CHODNÍKA RESP.CYKLOTRASY

- ASFALTOVÝ BETÓN HR. 40mm
- SPOJOVACÍ ŽIVIČNÝ POSTREK 1kg/m2
- PODKLADNÝ BETÓN C8/10 HR.120mm
- ŠTRKOPIESOK fr.16/32 HR.100mm

REZ 4R/7

- PŮVODNÚ VRSTVU ASFALTU Z CHODNÍKA ODFRÉZOVAŤ (0,12m3/m')
- PŮVODNÉ ZÁHONOVÉ OBRUBNÍKY VYBÚRAŤ
- NAVRHOVANÉ OBRUBNÍKY - ABO 5-20 (200x50x1000mm), V LOŽKU C12/15

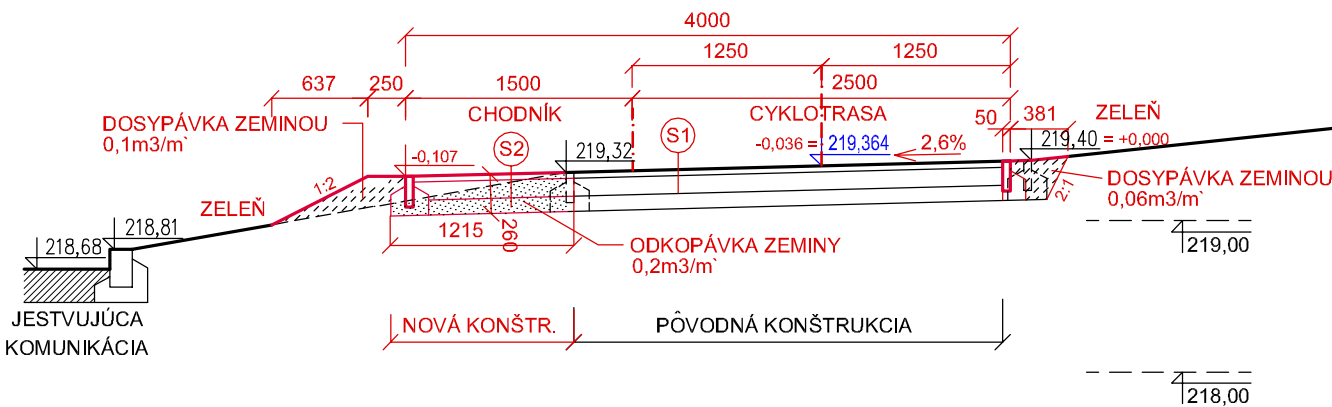

(S1) PŮVODNÁ KONŠTRUKCIA CHODNÍKA S NOVOU POVRCHOVOU ÚPRAVOU


- ASFALTOVÝ BETÓN HR. 40mm
- SPOJOVACÍ ŽIVIČNÝ POSTREK 1kg/m2
- JESTVUJÚCA KONŠTRUKCIA CHODNÍKA
- PODKLADNÝ BETÓN C8/10 HR.120mm
- ŠTRKOPIESOK fr.16/32 HR.100mm

(S2) NOVÁ KONŠTRUKCIA CHODNÍKA RESP.CYKLOTRASY

- ASFALTOVÝ BETÓN HR. 40mm
- SPOJOVACÍ ŽIVIČNÝ POSTREK 1kg/m2
- PODKLADNÝ BETÓN C8/10 HR.120mm
- ŠTRKOPIESOK fr.16/32 HR.100mm

REZ 4R/8

- PŮVODNÚ VRSTVU ASFALTU Z CHODNÍKA ODFRÉZOVAŤ (0,12m3/m')
- PŮVODNÉ ZÁHONOVÉ OBRUBNÍKY VYBÚRAŤ
- NAVRHOVANÉ OBRUBNÍKY - ABO 5-20 (200x50x1000mm), V LOŽKU C12/15

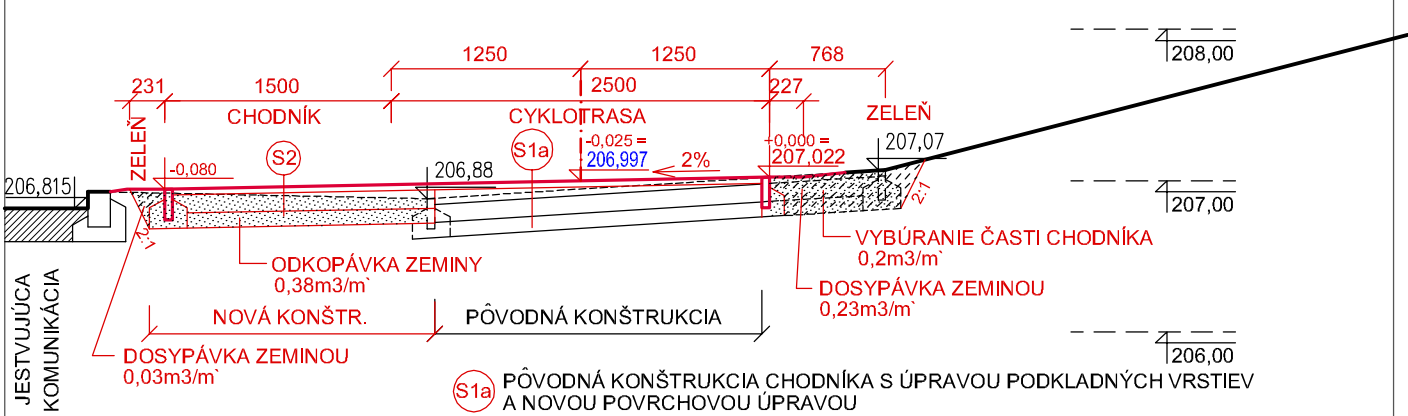

(S1a) PŮVODNÁ KONŠTRUKCIA CHODNÍKA S ÚPRAVOU PODKLADNÝCH VRSTVIEV A NOVOU POVRCHOVOU ÚPRAVOU


- ASFALTOVÝ BETÓN HR. 40mm
- SPOJOVACÍ ŽIVIČNÝ POSTREK 1kg/m2
- NADBETONÁVKA PODKLADNÉHO BETÓNU C8/10 HR.0-95mm (0,1m3/m')
- JESTVUJÚCA KONŠTRUKCIA CHODNÍKA
- PODKLADNÝ BETÓN C8/10 HR.120mm
- ŠTRKOPIESOK fr.16/32 HR.100mm

(S2) NOVÁ KONŠTRUKCIA CHODNÍKA RESP.CYKLOTRASY

- ASFALTOVÝ BETÓN HR. 40mm
- SPOJOVACÍ ŽIVIČNÝ POSTREK 1kg/m2
- PODKLADNÝ BETÓN C8/10 HR.120mm
- ŠTRKOPIESOK fr.16/32 HR.100mm

REZ 4R/9

- PŮVODNÚ VRSTVU ASFALTU Z CHODNÍKA ODFRÉZOVAŤ (0,12m3/m')
- PŮVODNÉ ZÁHONOVÉ OBRUBNÍKY VYBÚRAŤ
- NAVRHOVANÉ OBRUBNÍKY - ABO 5-20 (200x50x1000mm), V LOŽKU C12/15

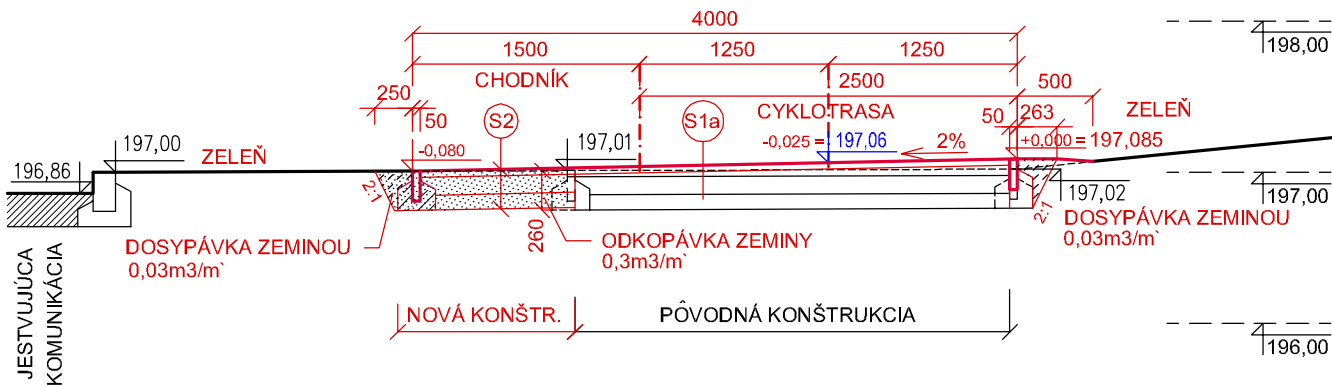

(S1a) PŮVODNÁ KONŠTRUKCIA CHODNÍKA S ÚPRAVOU PODKLADNÝCH VRSTVIEV A NOVOU POVRCHOVOU ÚPRAVOU

- ASFALTOVÝ BETÓN HR. 40mm
- SPOJOVACÍ ŽIVIČNÝ POSTREK 1kg/m2
- NADBETONÁVKA PODKLADNÉHO BETÓNU C8/10 HR.0-95mm (0,1m3/m')
- JESTVUJÚCA KONŠTRUKCIA CHODNÍKA
- PODKLADNÝ BETÓN C8/10 HR.120mm
- ŠTRKOPIESOK fr.16/32 HR.100mm

(S2) NOVÁ KONŠTRUKCIA CHODNÍKA RESP.CYKLOTRASY

- ASFALTOVÝ BETÓN HR. 40mm
- SPOJOVACÍ ŽIVIČNÝ POSTREK 1kg/m2
- PODKLADNÝ BETÓN C8/10 HR.120mm
- ŠTRKOPIESOK fr.16/32 HR.100mm