

AUTOR : ING.ARCH.CIŠAR JURAJ
ARCHITEKTONICKÝ ATELIER ORANT NITRA

PROJEKTANT: ING.SÁNYOVÁ KATARÍNA

INVESTOR: MESTO NITRA
ŠTEFÁNIKOVA TRIEDA 60, NITRA

DOPRAVNÉ RIEŠENIE: ING.ŠTEFAN LISÝ

CYKLOTRASA MLYNÁRCE – DIELY – KLOKOČINA

NÁZOV: PRIEČNE REZY – ÚSEK č. 7, 8, 9

DÁTUM
06/2015

FORMÁT

STUPEŇ
PROJEKT

MIERKA
1:50

ČÍSLO VÝKRESU

5R

- PÔVODNÚ VRSTVU ASFALTU Z CHODNÍKA ODFRÉZOVAŤ (0,08m3/m')
- PÔVODNÉ ZÁHONOVÉ OBRUBNÍKY VYBÚRAŤ
- NAVRHOVANÉ OBRUBNÍKY - ABO 5-20 (200x50x1000mm), V LOŽKU C12/15



- (S2) NOVÁ KONŠTRUKCIA CHODNÍKA RESP.CYKLOTRASY**

- PÔVODNÚ VRSTVU ASFALTU Z CHODNÍKA ODFRÉZOVAŤ (0,1m3/m²)
- PÔVODNÝ ZÁHONOVÝ OBRUBNÍK VYBÚRAŤ
- NAVRHOVANÝ OBRUBNÍK - ABO 5-20 (200x50x1000mm), V LOŽKU C12/15




- (S2) NOVÁ KONŠTRUKCIA CHODNÍKA RESP.CYKLOTRASY**

- | | |
|------------------------------------|----------|
| - ASFALTOVÝ BETÓN | HR. 40mm |
| - SPOJOVACÍ ŽIVIČNÝ POSTREK 1kg/m2 | |
| - PODKLADNÝ BETÓN C8/10 | HR.120mm |
| - ŠTRKOPIESOK fr.16/32 | HR.100mm |
| | HR.260mm |

REZ 5R/3

- PŮVODNÚ VRSTVU ASFALTU Z CHODNÍKA ODFRÉZVOAŤ (0,12m³/m')
- PŮVODNÉ ZÁHONOVÉ OBRUBNÍKY VYBÚRAŤ
- NAVRHOVANÝ OBRUBNÍK - ABO 5-20 (200x50x1000mm), V LOŽKU C12/15

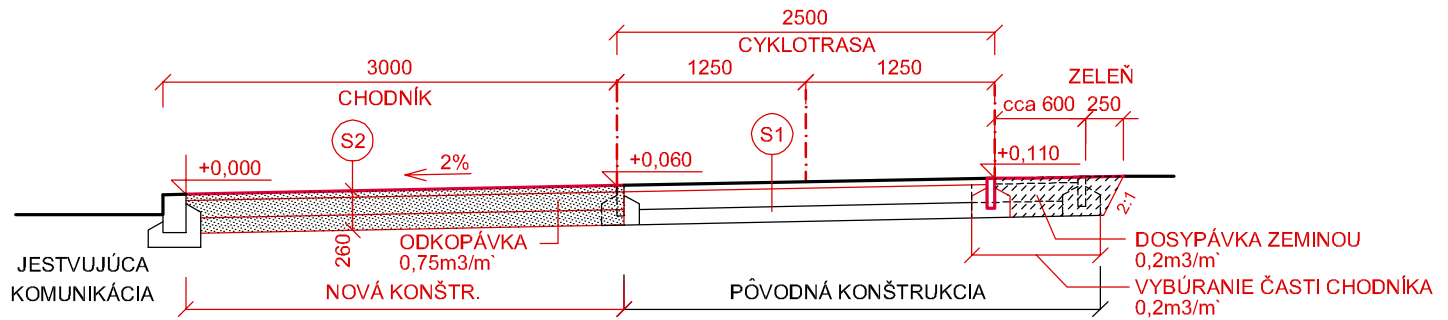

S1 PŮVODNÁ KONŠTRUKCIA CHODNÍKA S NOVOU POVRCHOVOU ÚPRAVOU


- | | |
|--|----------|
| - ASFALTOVÝ BETÓN | HR. 40mm |
| - SPOJOVACÍ ŽIVIČNÝ POSTREK 1kg/m ² | |
| - JESTVUJÚCA KONŠTRUKCIA CHODNÍKA | |
| - PODKLADNÝ BETÓN C8/10 | HR.120mm |
| - ŠTRKOPIESOK fr.16/32 | HR.100mm |
| | HR.260mm |

S2 NOVÁ KONŠTRUKCIA CHODNÍKA RESP.CYKLOTRASY

- | | |
|--|----------|
| - ASFALTOVÝ BETÓN | HR. 40mm |
| - SPOJOVACÍ ŽIVIČNÝ POSTREK 1kg/m ² | |
| - PODKLADNÝ BETÓN C8/10 | HR.120mm |
| - ŠTRKOPIESOK fr.16/32 | HR.100mm |
| | HR.260mm |

REZ 5R/4

- PŮVODNÚ VRSTVU ASFALTU Z CHODNÍKA ODFRÉZVOAŤ (0,13m³/m')
- PŮVODNÉ ZÁHONOVÉ OBRUBNÍKY VYBÚRAŤ
- NAVRHOVANÝ OBRUBNÍK - ABO 5-20 (200x50x1000mm), V LOŽKU C12/15

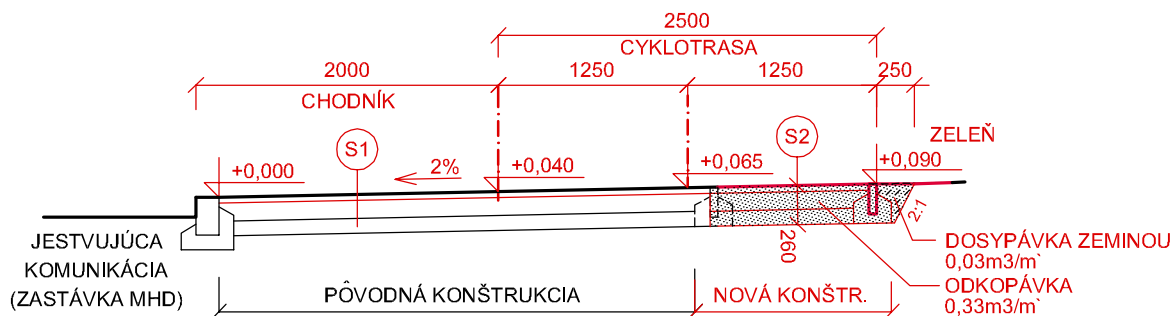

S1 PŮVODNÁ KONŠTRUKCIA CHODNÍKA S NOVOU POVRCHOVOU ÚPRAVOU


- | | |
|--|----------|
| - ASFALTOVÝ BETÓN | HR. 40mm |
| - SPOJOVACÍ ŽIVIČNÝ POSTREK 1kg/m ² | |
| - JESTVUJÚCA KONŠTRUKCIA CHODNÍKA | |
| - PODKLADNÝ BETÓN C8/10 | HR.120mm |
| - ŠTRKOPIESOK fr.16/32 | HR.100mm |
| | HR.260mm |

S2 NOVÁ KONŠTRUKCIA CHODNÍKA RESP.CYKLOTRASY

- | | |
|--|----------|
| - ASFALTOVÝ BETÓN | HR. 40mm |
| - SPOJOVACÍ ŽIVIČNÝ POSTREK 1kg/m ² | |
| - PODKLADNÝ BETÓN C8/10 | HR.120mm |
| - ŠTRKOPIESOK fr.16/32 | HR.100mm |
| | HR.260mm |

REZ 5R/5

- PŮVODNÚ VRSTVU ASFALTU Z CHODNÍKA ODFRÉZVOAŤ (0,11m³/m²)
- PŮVODNÝ ZÁHONOVÝ OBRUBNÍK VYBÚRAŤ
- NAVRHOVANÝ OBRUBNÍK - ABO 5-20 (200x50x1000mm), V LOŽKU C12/15

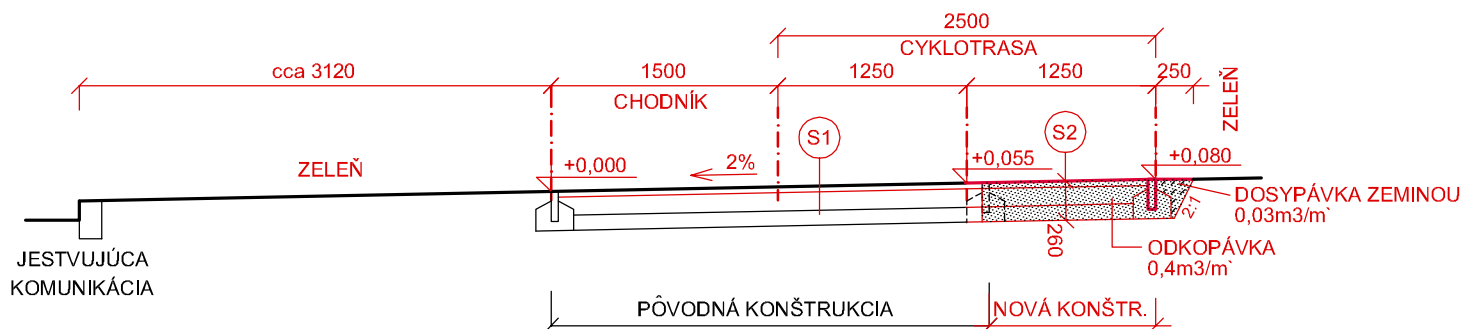

S1 PŮVODNÁ KONŠTRUKCIA CHODNÍKA S NOVOU POVRCHOVOU ÚPRAVOU


- | | |
|--|----------|
| - ASFALTOVÝ BETÓN | HR. 40mm |
| - SPOJOVACÍ ŽIVIČNÝ POSTREK 1kg/m ² | |
| - JESTVUJÚCA KONŠTRUKCIA CHODNÍKA | |
| - PODKLADNÝ BETÓN C8/10 | HR.120mm |
| - ŠTRKOPIESOK fr.16/32 | HR.100mm |
| | HR.260mm |

S2 NOVÁ KONŠTRUKCIA CHODNÍKA RESP.CYKLOTRASY

- | | |
|--|----------|
| - ASFALTOVÝ BETÓN | HR. 40mm |
| - SPOJOVACÍ ŽIVIČNÝ POSTREK 1kg/m ² | |
| - PODKLADNÝ BETÓN C8/10 | HR.120mm |
| - ŠTRKOPIESOK fr.16/32 | HR.100mm |
| | HR.260mm |

REZ 5R/6

- PŮVODNÚ VRSTVU ASFALTU Z CHODNÍKA ODFRÉZVOAŤ (0,12m³/m²)
- PŮVODNÝ ZÁHONOVÝ OBRUBNÍK VYBÚRAŤ
- NAVRHOVANÝ OBRUBNÍK - ABO 5-20 (200x50x1000mm), V LOŽKU C12/15

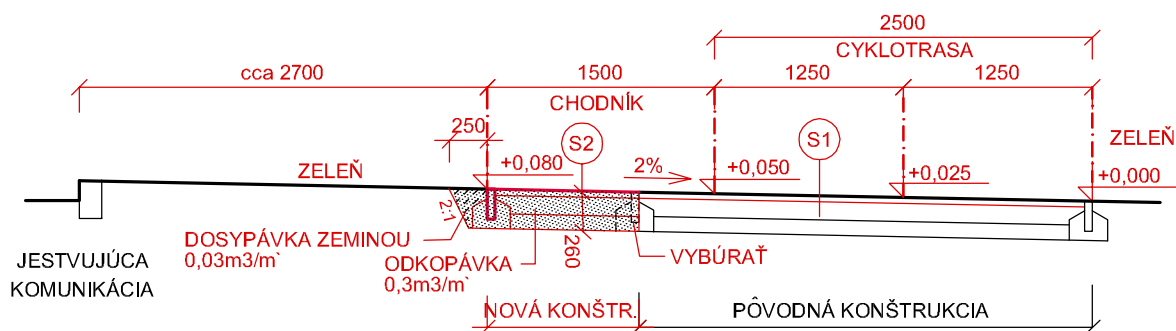

S1 PŮVODNÁ KONŠTRUKCIA CHODNÍKA S NOVOU POVRCHOVOU ÚPRAVOU

- | | |
|--|----------|
| - ASFALTOVÝ BETÓN | HR. 40mm |
| - SPOJOVACÍ ŽIVIČNÝ POSTREK 1kg/m ² | |
| - JESTVUJÚCA KONŠTRUKCIA CHODNÍKA | |
| - PODKLADNÝ BETÓN C8/10 | HR.120mm |
| - ŠTRKOPIESOK fr.16/32 | HR.100mm |
| | HR.260mm |

S2 NOVÁ KONŠTRUKCIA CHODNÍKA RESP.CYKLOTRASY

- | | |
|--|----------|
| - ASFALTOVÝ BETÓN | HR. 40mm |
| - SPOJOVACÍ ŽIVIČNÝ POSTREK 1kg/m ² | |
| - PODKLADNÝ BETÓN C8/10 | HR.120mm |
| - ŠTRKOPIESOK fr.16/32 | HR.100mm |
| | HR.260mm |

- PÔVODNÚ VRSTVU ASFALTU Z CHODNÍKA ODFRÉZOVAŤ (0,12m³/m²)
- PÔVODNÝ ZÁHONOVÝ OBRUBNÍK VYBÚRAŤ
- NAVRHOVANÝ OBRUBNÍK - ABO 5-20 (200x50x1000mm), V LOŽKU C12/15



- (S2) NOVÁ KONŠTRUKCIA CHODNÍKA RESP.CYKLOTRASY

- PÔVODNÚ VRSTVU ASFALTU Z CHODNÍKA ODFRÉZOVAŤ (0,13m³/m²)
- PÔVODNÝ ZÁHONOVÝ OBRUBNÍK VYBÚRAŤ
- NAVRHOVANÝ OBRUBNÍK - ABO 5-20 (200x50x1000mm), V LOŽKU C12/15



- (S2) NOVÁ KONŠTRUKCIA CHODNÍKA RESP.CYKLOTRASY

- | | |
|------------------------------------|----------|
| - ASFALTOVÝ BETÓN | HR. 40mm |
| - SPOJOVACÍ ŽIVIČNÝ POSTREK 1kg/m2 | |
| - PODKLADNÝ BETÓN C8/10 | HR.120mm |
| - ŠTRKOPIESOK fr. 16/32 | HR.100mm |
| | HR.260mm |