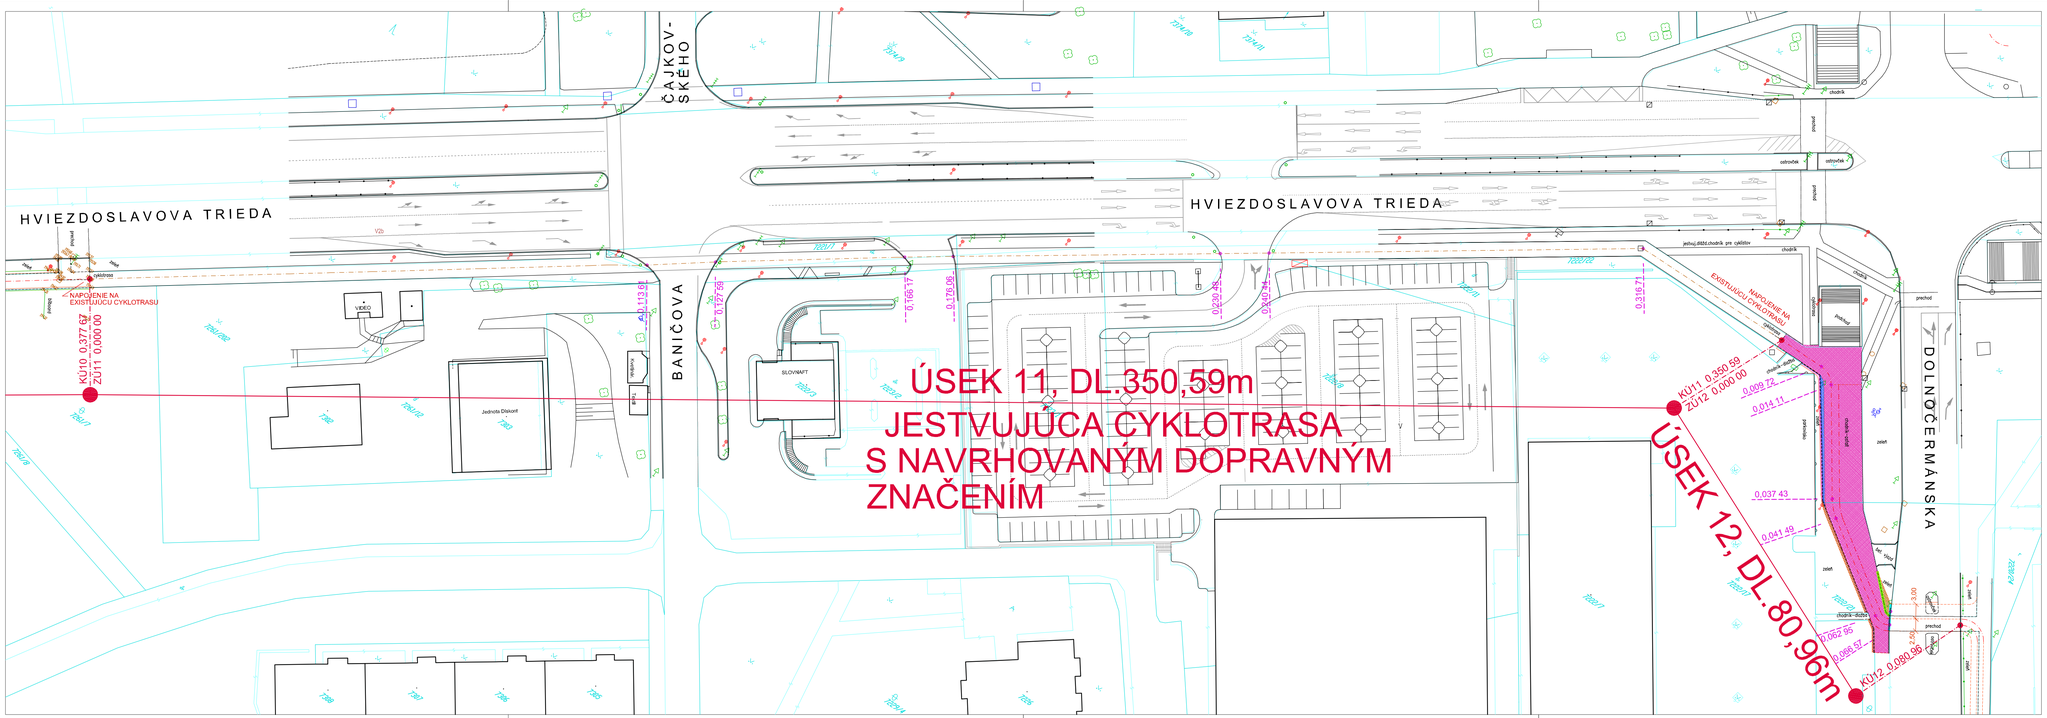

LEGENDA :

- stav podľa KN
- skutočný stav
- terénna hrana
- ohradný (oporný) múr
- oplotenie
- zábradlie
- zvodidlá
- závory
- zastávka ver. dopravy
- plynová a elektrická skriňa
- vodovodné,plynové šupátko
- hydrant
- kanalizačné šachty
- plynová,vodovodná tyč
- betónový stĺp
- drevený stĺp
- semafor
- dopravná značka
- strom
- verejné osvetlenie
- informačná tabuľa
- 1456/8 parc. číslo

LEGENDA BÚRACÍCH PRÁC:

HVIEZDOSLAVOVA TRIEDA - JESTVUJÚCI SPOLOČNÝ CHODNÍK PRE CHODCOV A CYKLISTOV JAZDIACICH V JEDNOM SMERE -[ÚSEK 11]- DL.350,59m

ÚSEK JE ZREALIZOVANÝ, NEVYKONÁVAJÚ SA TU ŽIADNE BÚRACIE ANI STAVEBNÉ PRÁCE, OKREM NAVRHOVANÉHO DOPRAVNÉHO ZNAČENIA

HVIEZDOSLAVOVA TRIEDA - DVOJSMERNÝ CHODNÍK PRE CYKLISTOV, SÚBEŽNÝ S CHODNÍKOM PRE CHODCOV -[ÚSEK 12]- DL.80,96m

- ODFRÉZOVANIE LIATEHO ASFALTU NA CHODNÍKU V HR. 40mm - 441m2
- VYBÚRANIE CHODNÍKA Z LIATEHO ASFALTU - 13,9m2
  BÚRANÉ KONŠTRUKCIE: LIATY ASFALT HR.40mm, PODKLADNÝ BETÓN HR.120mm, ŠTRKOPIESOK HR.100mm
- ODKOPÁVKA ZEMINY TR.3 - 0.26 x 38,17m2 = 9,92m3
- VYBÚRANIE CESTNÉHO OBRUBNÍKA - 61,6m
- VYBÚRANIE ŽÁHONOVÉHO OBRUBNÍKA - 3,1m
- ZNÍŽENIE CESTNÉHO OBRUBNÍKA V MIESTE PRIECHODU CEZ KOMUNIKÁCIU - 6,5m

AUTOR : ING.ARCH.ĎURAJ ARCHITEKTONICKÝ ATELIÉR ORANT NITRA	PROJEKTANT: ING.ŠANYOVÁ KATARÍNA
INVESTOR: MESTO NITRA ŠTEFÁNIKOVA TRIEDA 60, NITRA	DOPRAVNÉ RIEŠENIE: ING.ŠTEFAN LISÝ

CYKLOTRASA MLYNÁRCE–DIELY–KLOKOČINA

NÁZOV: BÚRACIE PRÁCE – ÚSEK č. 11, 12

DÁTUM 06/2015	FORMÁT A4
STUPEŇ PROJEKT	MIERKA 1:500

ČÍSLO VÝKRESU 7/BP