

AUTOR : ING.ARCH.CIŠAR JURAJ
ARCHITEKTONICKÝ ATELIER ORANT NITRA

PROJEKTANT: ING.SÁNYOVÁ KATARÍNA

INVESTOR: MESTO NITRA
ŠTEFÁNIKOVA TRIEDA 60, NITRA

DOPRAVNÉ RIEŠENIE: ING.ŠTEFAN LISÝ

CYKLOTRASA MLYNÁRCE – DIELY – KLOKOČINA

NÁZOV: PRIEČNE REZY – ÚSEK č. 11, 12

DÁTUM
06/2015

FORMÁT

STUPEŇ
PROJEKT


MIERKA
1:50

ČÍSLO VÝKRESU

7R

REZ 7R/1


- PŮVODNÝ BETÓNOVÝ OBRUBNÍK VYBÚRAŤ
- NAVRHOVANÝ OBRUBNÍK - ABO 5-20 (200x50x1000mm), V LOŽKU C12/15

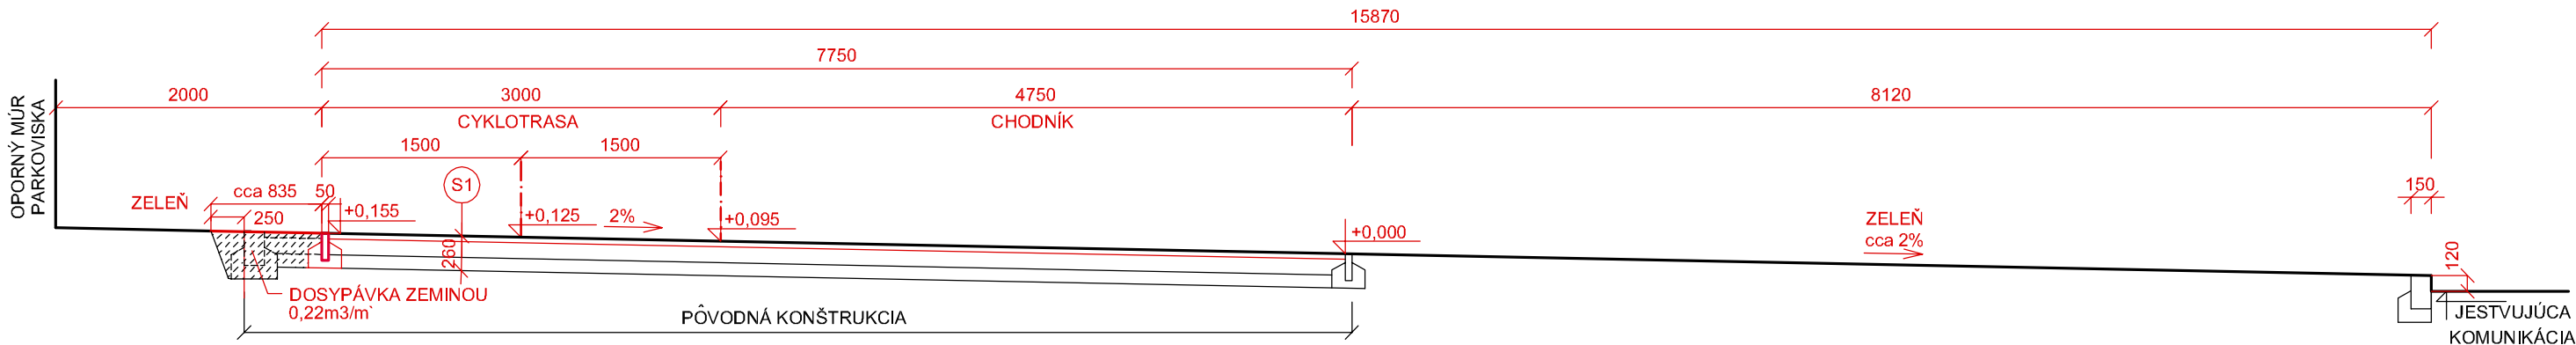

(S1) PŮVODNÁ KONŠTRUKCIA CHODNÍKA S NOVOU POVRCHOVOU ÚPRAVOU

- | | |
|------------------------------------|----------|
| - ASFALTOVÝ BETÓN | HR. 40mm |
| - SPOJOVACÍ ŽIVIČNÝ POSTREK 1kg/m2 | |
| - JESTVUJÚCA KONŠTRUKCIA CHODNÍKA | |
| - PODKLADNÝ BETÓN C8/10 | HR.120mm |
| - ŠTRKOPIESOK fr.16/32 | HR.100mm |
| | HR.260mm |

REZ 7R/3

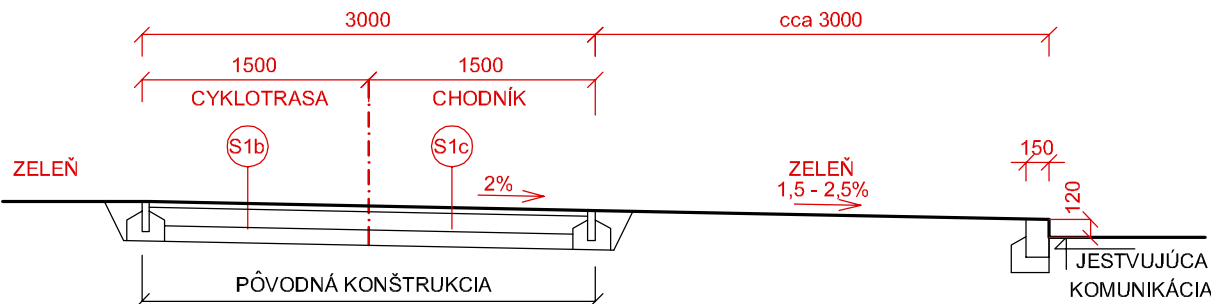

(S1b) PŮVODNÁ KONŠTRUKCIA CYKLOTRASY BEZ NOVEJ POVRCHOVEJ ÚPRAVY

- ASFALTOVÝ BETÓN

HR. 40mm


(S1c) PŮVODNÁ KONŠTRUKCIA CHODNÍKA BEZ NOVEJ POVRCHOVEJ ÚPRAVY

- BETÓNOVÁ DLAŽBA

HR. 60mm

REZ 7R/2

- PŮVODNÝ BETÓNOVÝ OBRUBNÍK VYBÚRAŤ
- NAVRHOVANÝ OBRUBNÍK - ABO 5-20 (200x50x1000mm), V LOŽKU C12/15

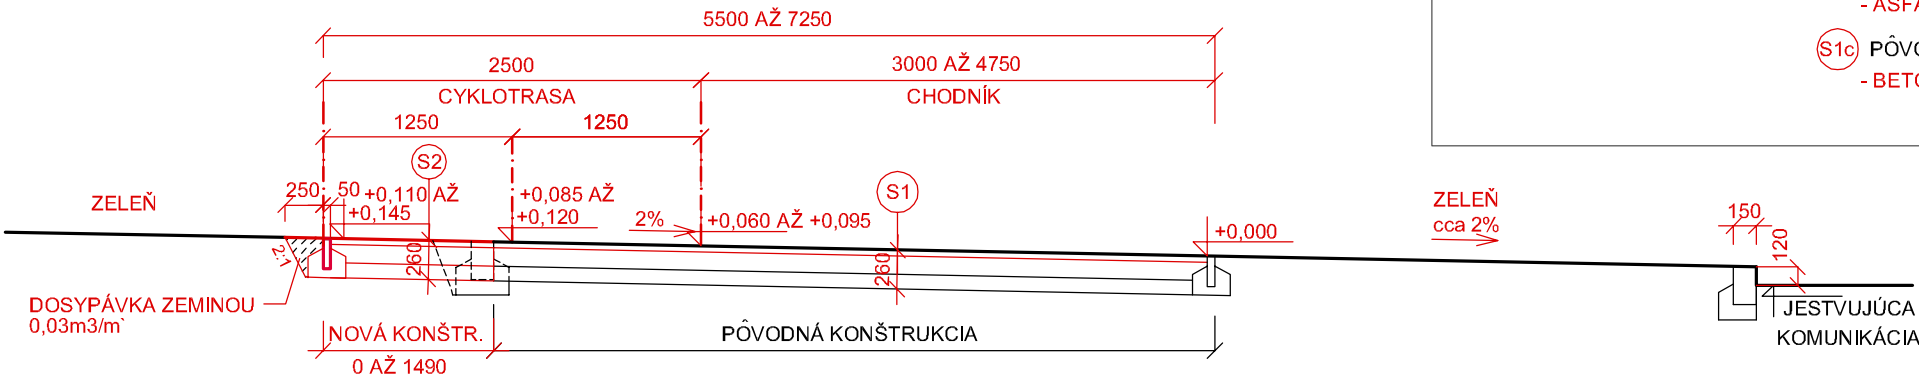

(S1) PŮVODNÁ KONŠTRUKCIA CHODNÍKA S NOVOU POVRCHOVOU ÚPRAVOU

- | | |
|------------------------------------|----------|
| - ASFALTOVÝ BETÓN | HR. 40mm |
| - SPOJOVACÍ ŽIVIČNÝ POSTREK 1kg/m2 | |
| - JESTVUJÚCA KONŠTRUKCIA CHODNÍKA | |
| - PODKLADNÝ BETÓN C8/10 | HR.120mm |
| - ŠTRKOPIESOK fr.16/32 | HR.100mm |
| | HR.260mm |

(S2) NOVÁ KONŠTRUKCIA CHODNÍKA RESP.CYKLOTRASY

- | | |
|------------------------------------|----------|
| - ASFALTOVÝ BETÓN | HR. 40mm |
| - SPOJOVACÍ ŽIVIČNÝ POSTREK 1kg/m2 | |
| - PODKLADNÝ BETÓN C8/10 | HR.120mm |
| - ŠTRKOPIESOK fr.16/32 | HR.100mm |

HR.260mm