


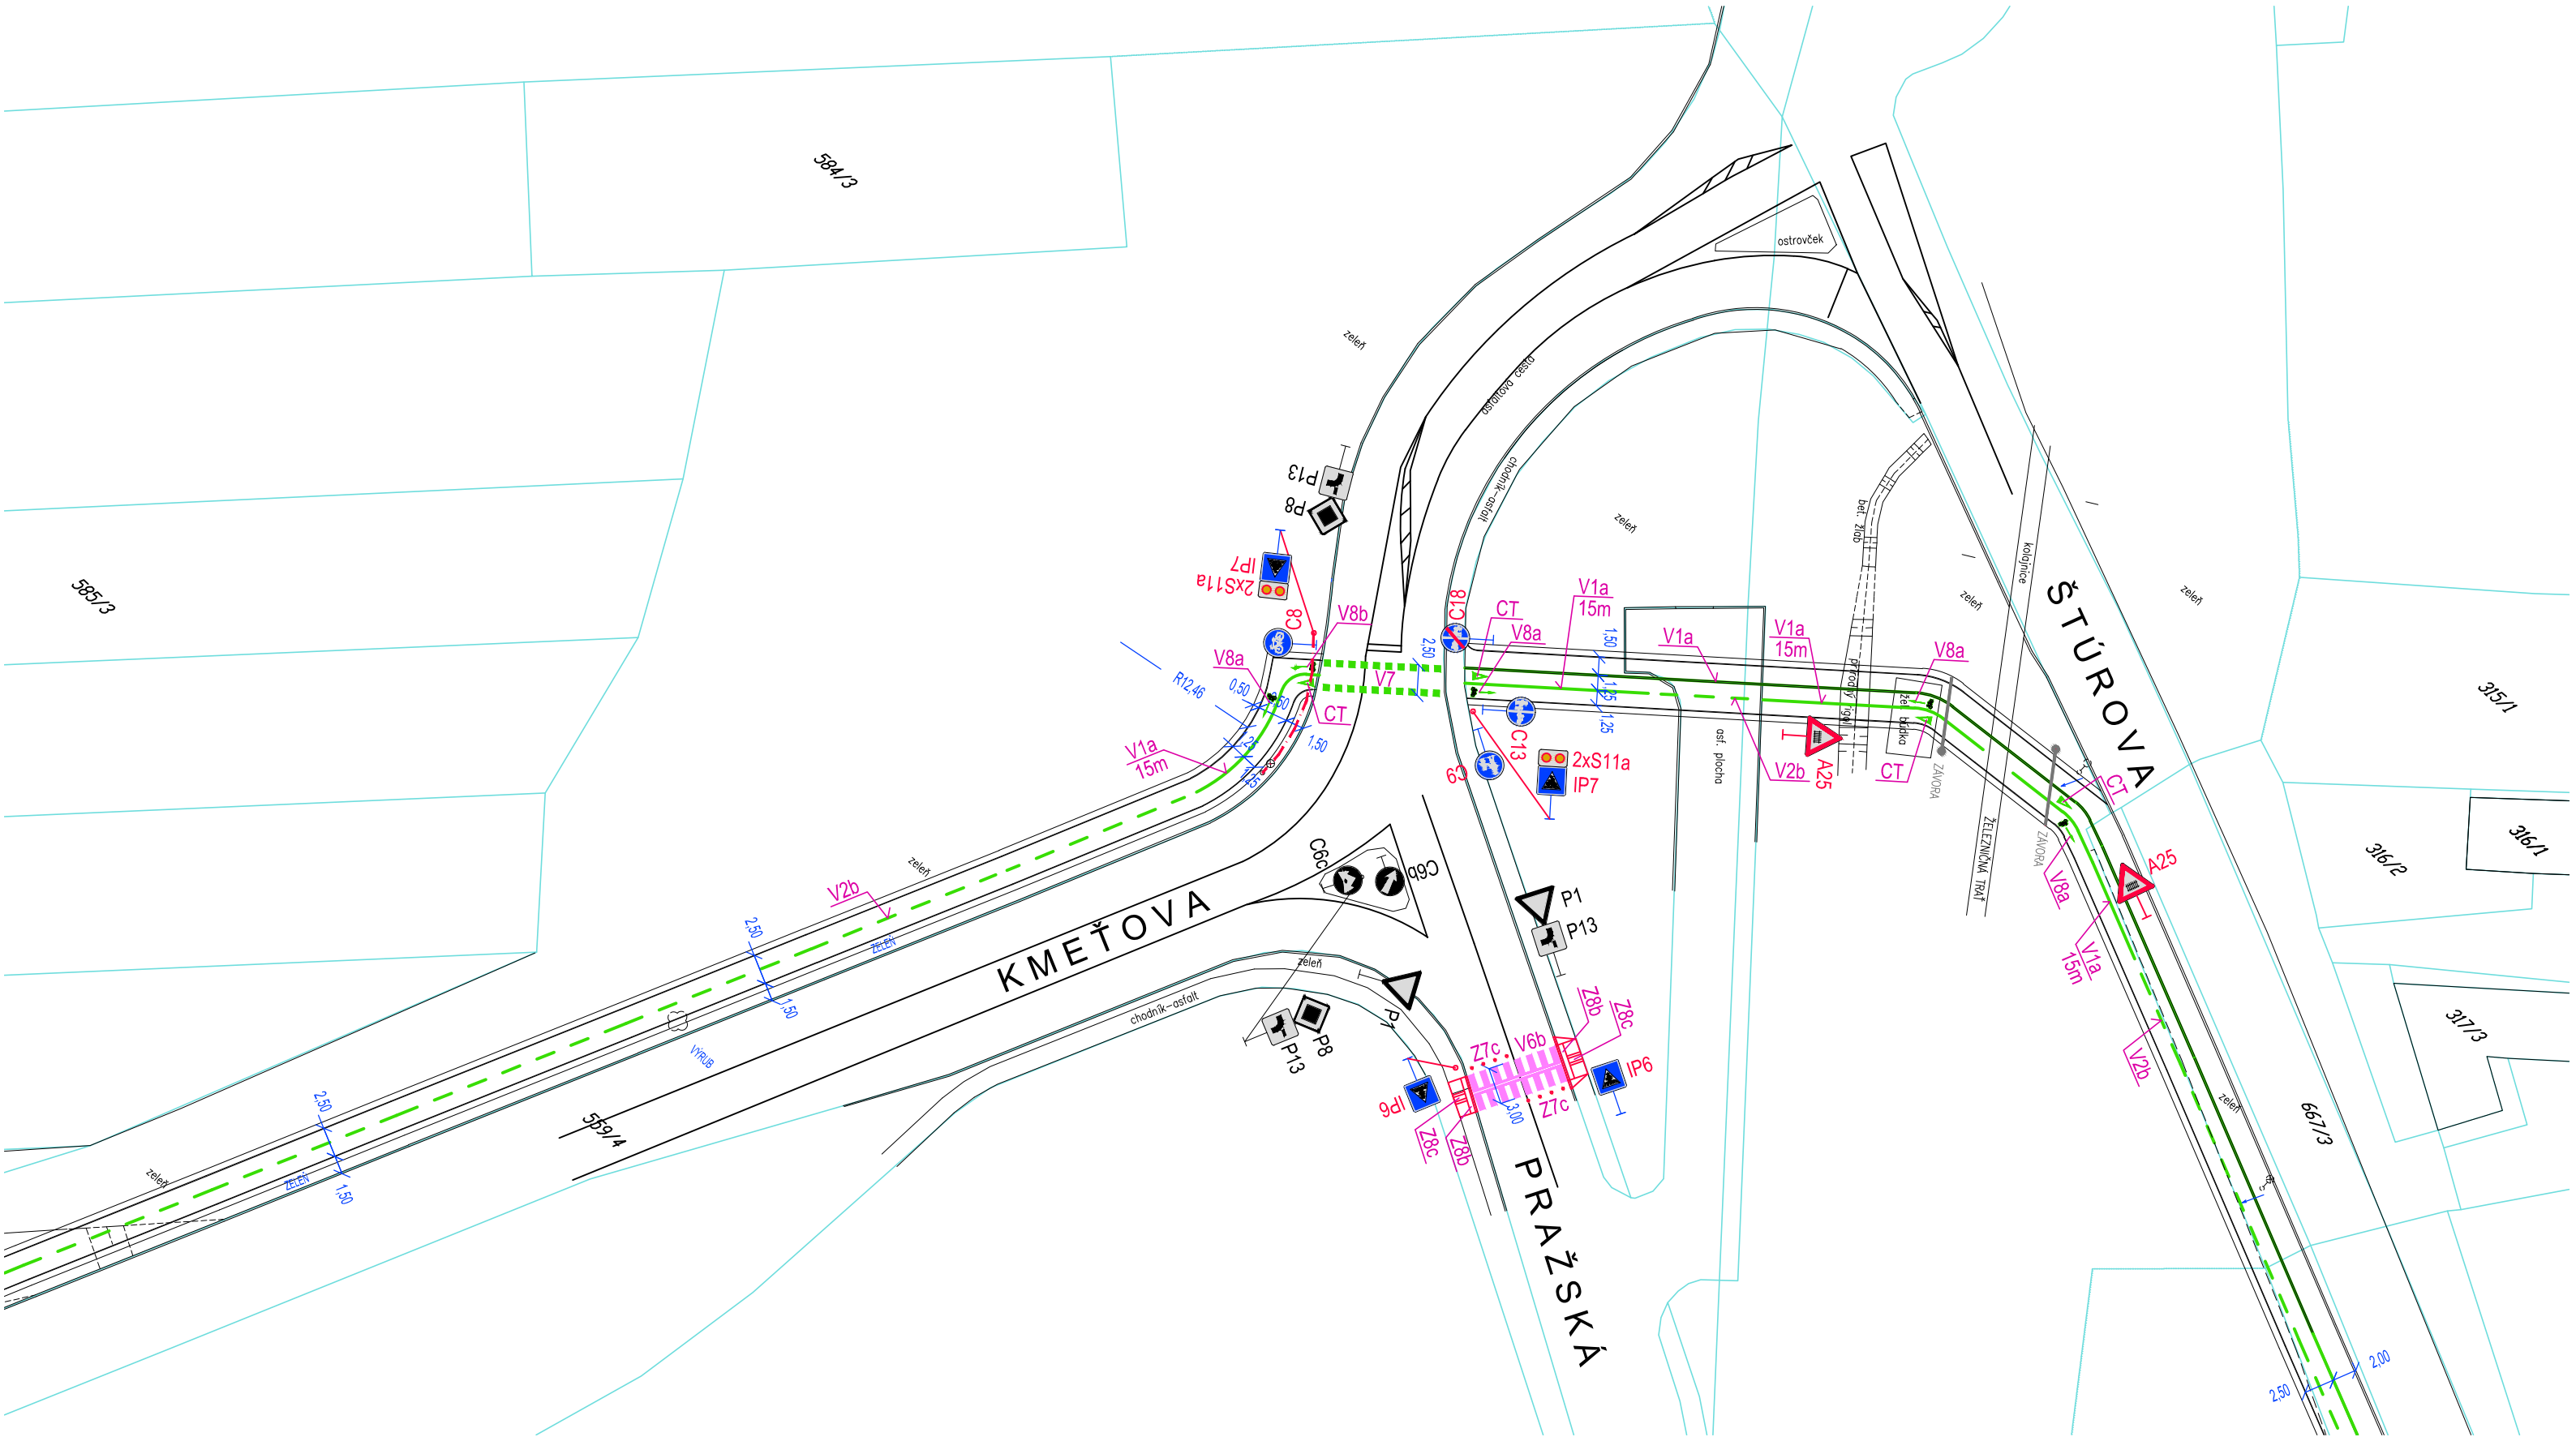

LEGENDA :

- JESTVUJÚCE DOPRAVNÉ ZNAČENIE
- NAVRHOVANÉ DOPRAVNÉ ZNAČENIE
- Z7c

RETROREFLEXNÝ DOPRAVNÝ GOMBÍK - 8ks
KYKLOP DO VOZOVKY (400g, Ø100mm)
- ELEKTRICKÁ PRÍPOJKA - 13 m
- V8a

V8b

CT

VED. PROJEKTANT:	ZODP. PROJEKTANT:	VPYRACOVAL:		
ING. ARCH. J. CISÁR	ING. ŠTEFAN LISÝ	ING. ANDREJ MOLNÁR		
INVESTOR: MESTO NITRA, ŠTEFÁNIKOVA TRIEDA 60, NITRA			DRUH STUPŇA	DSP+RP
NÁZOV: CYKLOTRASA MLYNÁRCE - DIELY - KLOKOČINA			Č.ZÁKAZKY	33-2015
			DÁTUM	06/2015
OBJEKT: SO1 - Cyklistická komunikácia ČASŤ: Trvalé dopravné značenie			MIERKA	1 : 500
			FORMÁT	2 x A4
OBSAH VÝKRESU: Trvalé dopravné značenie - DETAIL "C"			PROFESIA:	Č.VÝKRESU:
			DOPRAVA	4