



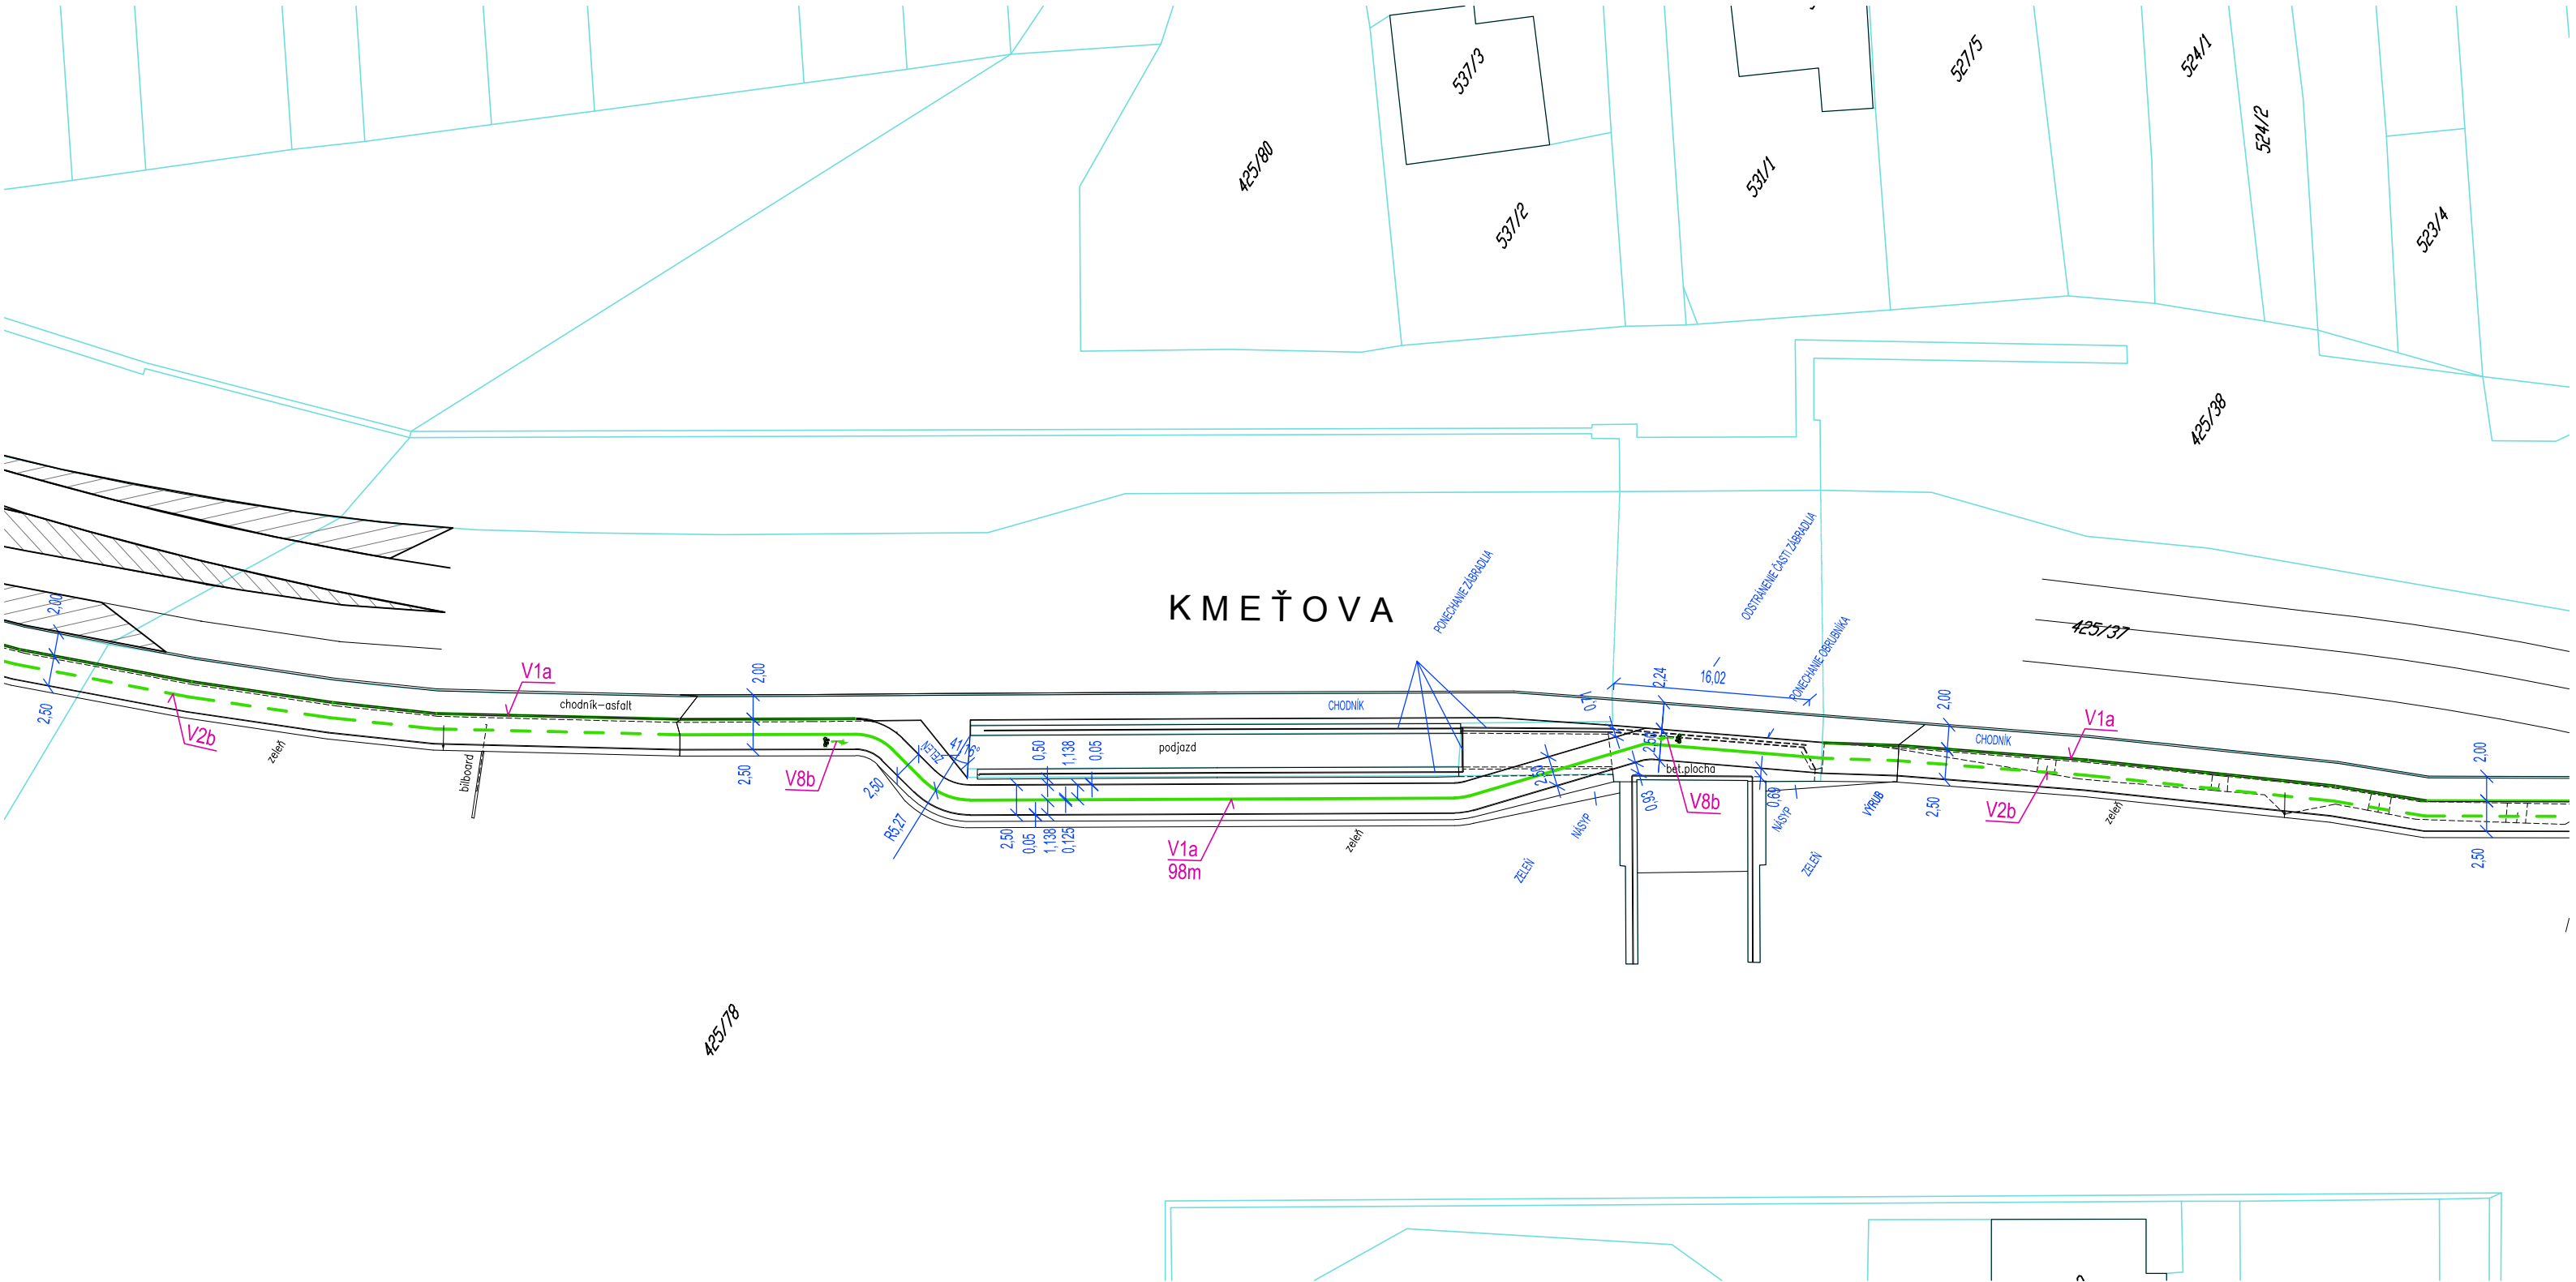

LEGENDA :

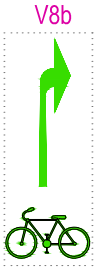

|   |                   |                    |                      |                 |
|---|-------------------|--------------------|----------------------|-----------------|
| VED. PROJEKTANT:   | ZODP. PROJEKTANT: | VYPRACOVAL:        |                      |                 |
| ING. ARCH. J. CISÁR   | ING. ŠTEFAN LISÝ  | ING. ANDREJ MOLNÁR |                      |                 |
| INVESTOR: MESTO NITRA, ŠTEFÁNIKOVA TRIEDA 60, NITRA                                                                                  |                   |                    | DRUH STUPŇA          | DSP+RP          |
| NÁZOV: <b>CYKLOTRASA<br/>MLYNÁRCE - DIELY - KLOKOČINA</b><br>OBJEKT: SO1 - Cyklistická komunikácia<br>ČASŤ: Trvalé dopravné značenie |                   |                    | Č.ZÁKAZKY            | 33-2015         |
|   |                   |                    | DÁTUM                | 06/2015         |
|   |                   |                    | MIERKA               | 1 : 500         |
|   |                   |                    | FORMÁT               | 2 x A4          |
| OBSAH VÝKRESU:<br>Trvalé dopravné značenie - DETAIL "E"                                                                              |                   |                    | PROFESIA:<br>DOPRAVA | Č.VÝKRESU:<br>6 |