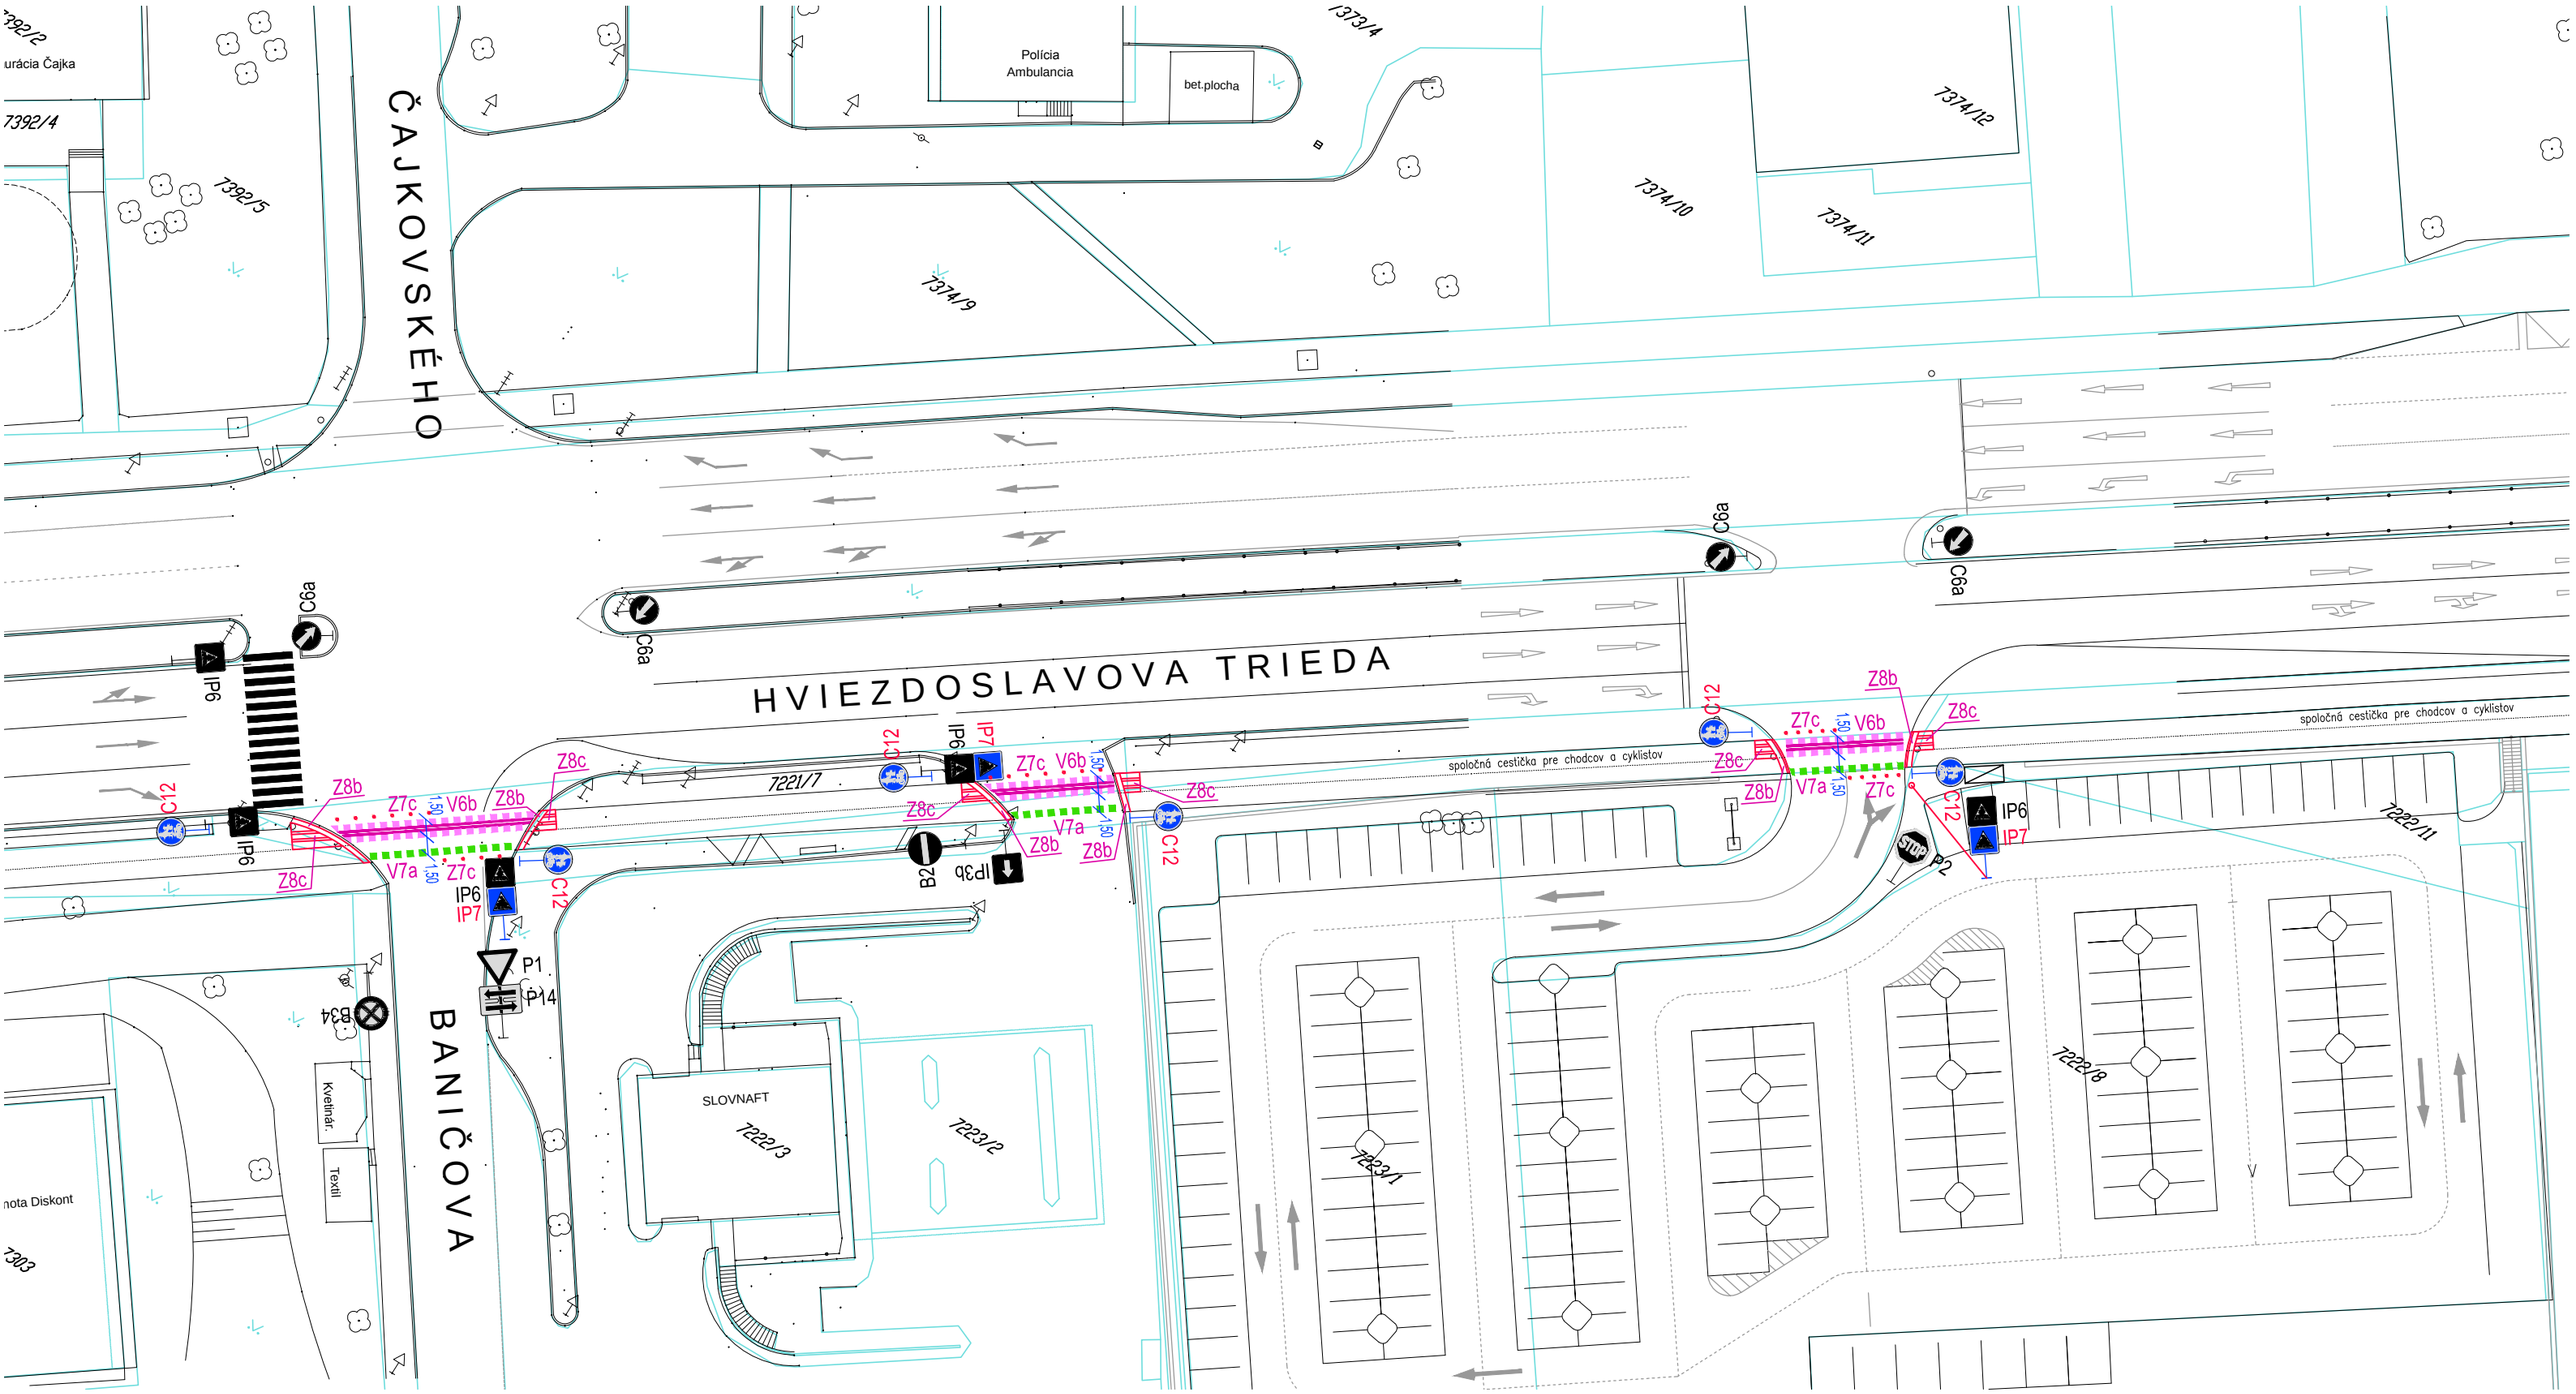

LEGENDA :

JESTVUJÚCE DOPRAVNÉ ZNAČENIE

NAVRHOVANÉ DOPRAVNÉ ZNAČENIE

Z7c • • • • RETROREFLEXNÝ DOPRAVNÝ GOMBÍK - 17ks
KYKLOP DO VOZOVKY (400g, Ø100mm)

VED. PROJEKTANT:	ZODP. PROJEKTANT:	VYPRACOVAL:	
ING. ARCH. J. CISÁR	ING. ŠTEFAN LISÝ	ING. ANDREJ MOLNÁR	
INVESTOR: MESTO NITRA, ŠTEFÁNIKOVA TRIEDA 60, NITRA			DRUH STUPŇA: DSP+RP
NÁZOV: CYKLOTRASA MLYNÁRCE - DIELY - KLOKOČINA OBJEKT: SO1 - Cyklistická komunikácia ČASŤ: Trvalé dopravné značenie			Č.ZÁKAZKY: 33-2015 DÁTUM: 06/2015 MIERKA: 1 : 500 FORMÁT: 2 x A4
OBSAH VÝKRESU: Trvalé dopravné značenie - DETAIL "L"			PROFESIA: DOPRAVA Č.VÝKRESU: 13