


1',2'

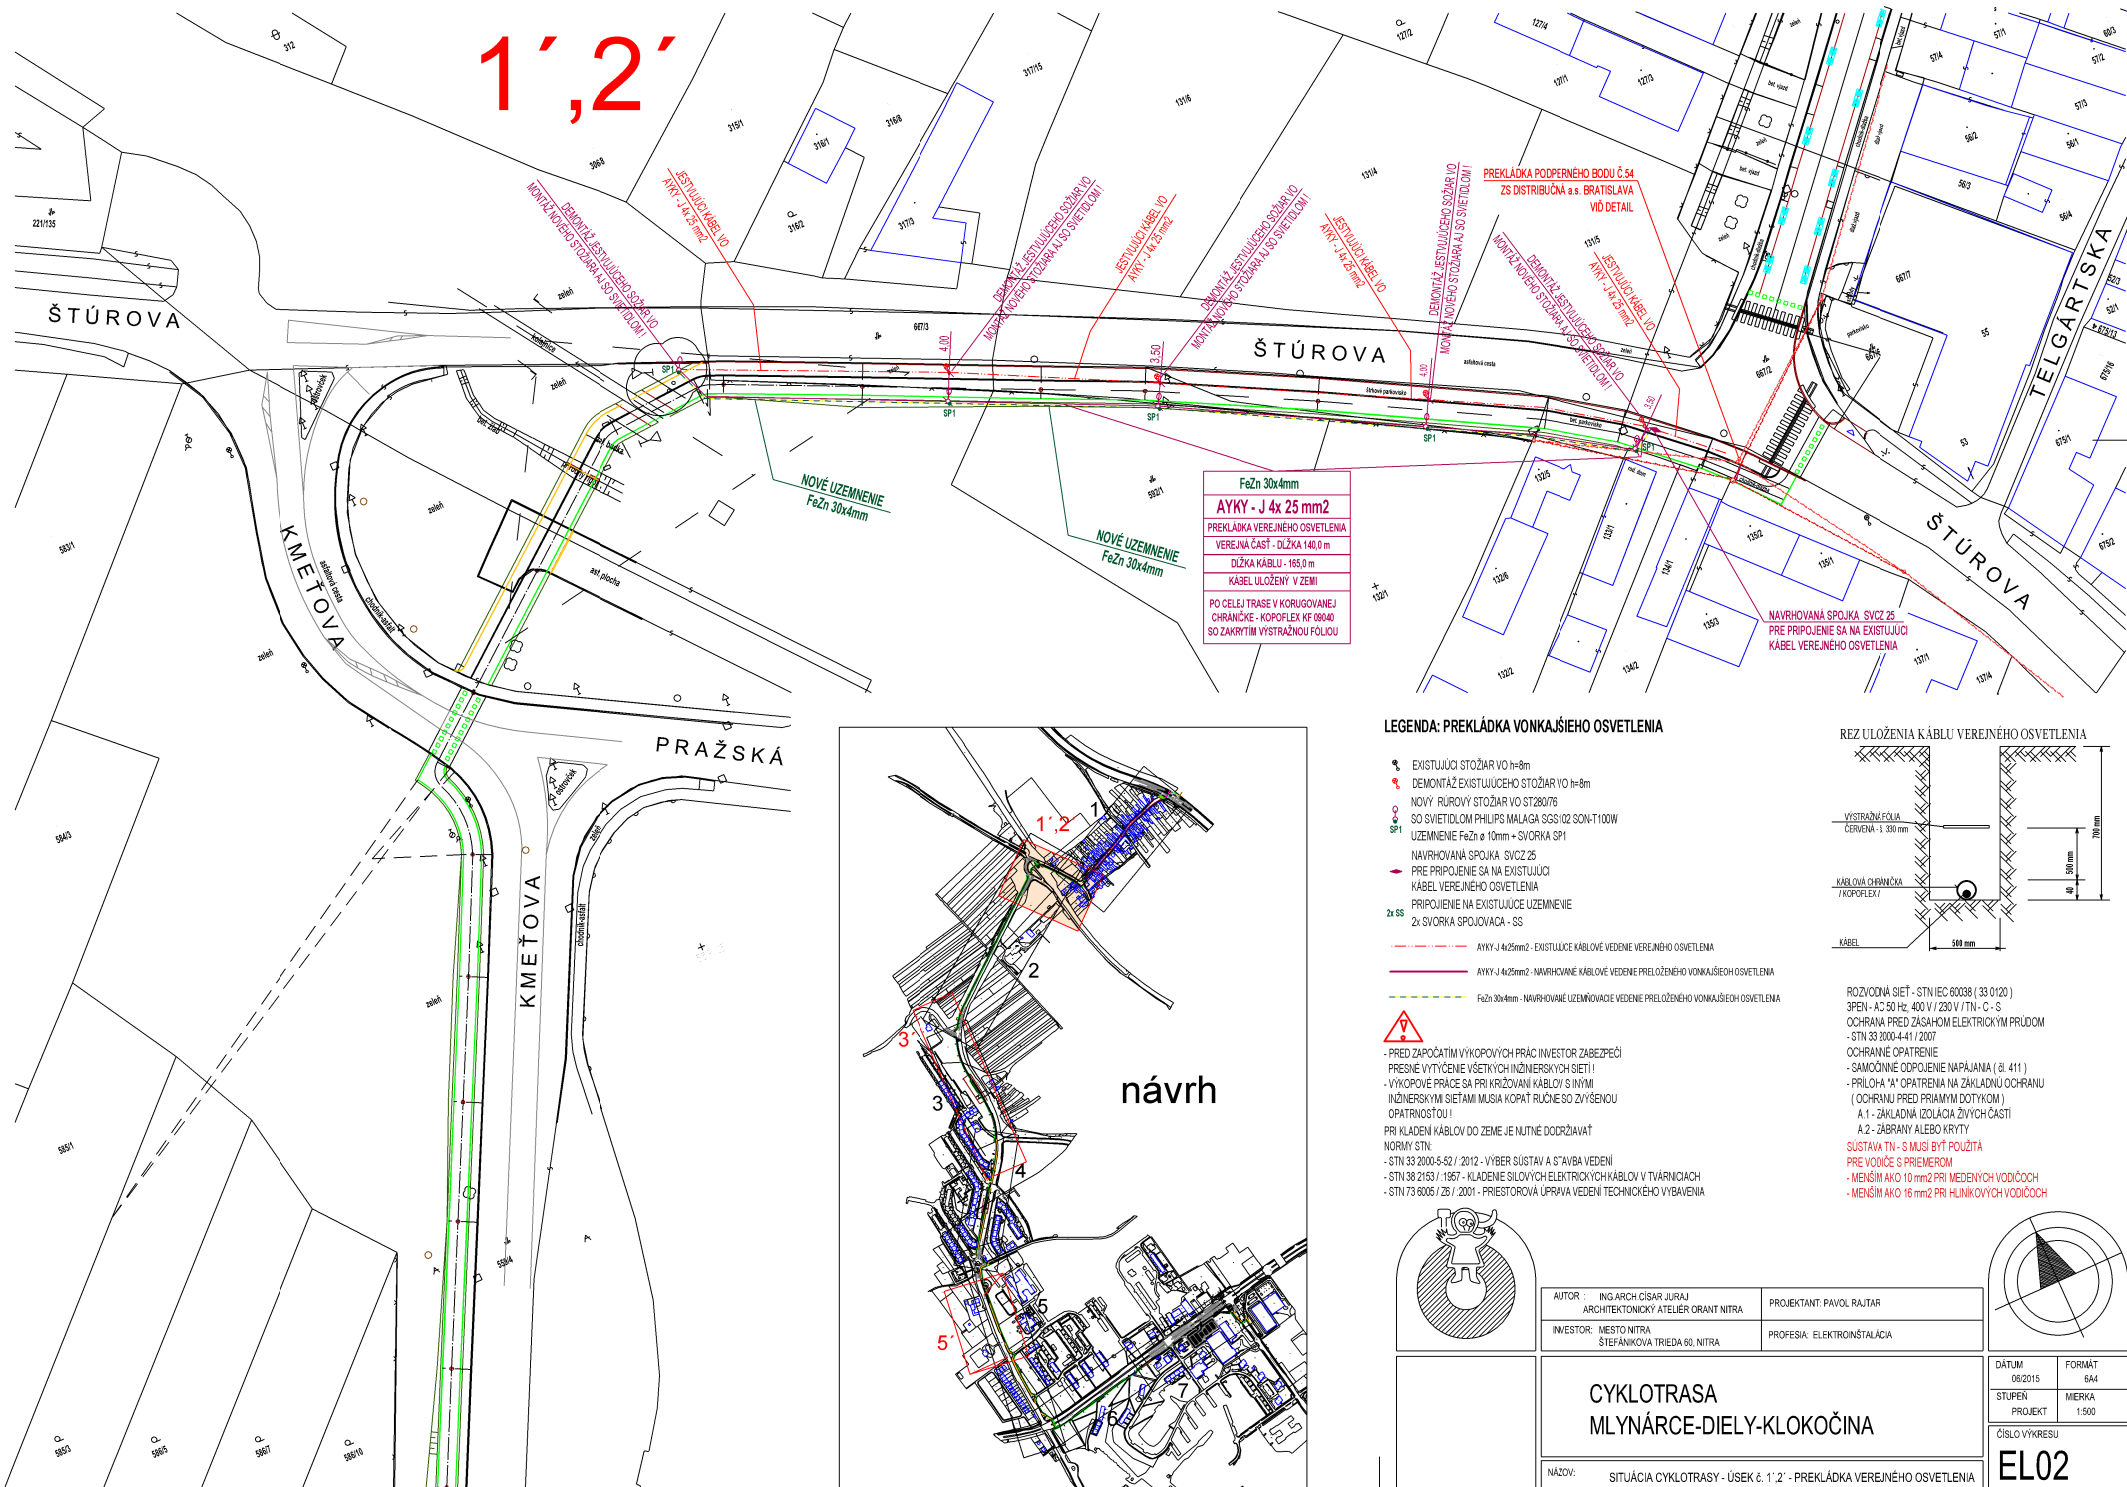


FeZn 30x4mm
AYKY - J 4x 25 mm²
 PREKLÁDKA VEREJNEHO OSVETLENIA
 VEREJNÁ ČASŤ - Dĺžka 140,0 m
 Dĺžka KÁBLU - 165,0 m
 KÁBEL ULOŽENÝ V ZEMI
 PO CELEJ TRASE V KORUGOVANEJ
 CHRÁNKE - KOPFLEX KF 18040
 SO ZAKRYTÍM VÝSTRAŽNOU FOLIOU

LEGENDA: PREKLÁDKA KONKAŠIEHO OSVETLENIA


- EXISTUJÚCI STOŽIAR VO h=8m
- DEMONTÁŽ EXISTUJÚCEHO STOŽIAR VO h=8m
- NOVÝ RUROVÝ STOŽIAR VO ST280/78
- SO SVETIDLOM PHILIPS MALAGA SGS 02 SON-T100W
- UZEIMNENIE FeZn ø 10mm + SVORKA SP1
- NAVROHOVANÁ SPOJKA SVZ 25
- PRE PRÍPOJENIE SA NA EXISTUJÚCI
- KÁBEL VEREJNEHO OSVETLENIA
- PRÍPOJENIE NA EXISTUJÚCE UZEIMNENIE
- 2x SVORKA SPOJOVACA - SS
- AYKY - J 4x25mm² - EXISTUJÚCE KÁBLOVÉ VEDENIE VEREJNEHO OSVETLENIA
- AYKY - J 4x25mm² - NAVROHOVANÉ KÁBLOVÉ VEDENIE PRELOŽENÉHO KONKAŠIEHO OSVETLENIA
- FeZn 30x4mm - NAVROHOVANÉ UZEIMNENOVACIE VEDENIE PRELOŽENÉHO KONKAŠIEHO OSVETLENIA

⚠
 - PRED ZAČATÍM VÝKOPOVÝCH PRÁCI INVEŠTOR ZABEZPEČÍ
 PRESNE VÝTYČNÉ VŠETKYCH INŽINIERSKÝCH SIETÍ!
 - VÝKOPOVÉ PRÁCE SA PRI KŁADENÍ KÁBLOV S INÝMI
 INŽINIERSKÝMI SIETAMI MUSIA KOPAT RÚČNE SO ZVÝŠENOU
 OPATRNOSŤOU!
 PRI KŁADENÍ KÁBLOV DO ZEME JE NÚTNÉ DODRŽIAVAŤ
 NORMY STN
 - STN 33 2000-5-62 / 2012 - VÝBER SÚSTAV A STAVBA VEDENÍ
 - STN 38 2153 / 1967 - KŁADENIE SŁOVÝCH ELEKTROVÝCH KÁBLOV V TVÁRNIOCH
 - STN 73 6006 / 26 / 2001 - PRIESTOROVÁ ÚPRAVA VEDENÍ TECHNICKÉHO VYBAVENIA

REZ ULOŽENIA KÁBLU VEREJNEHO OSVETLENIA

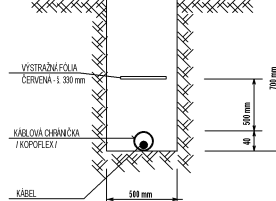


ROZVŮBOVNÁ SIET - STN IEC 60338 (33 0120)
 3PEN - AC 50 Hz 400 V / 230 V / TN-C-S
 OCHRANA PRED ZASAHOHOM ELEKTROCKÝM PRÚDOM
 - STN 33 2000-4-41 / 2007
 OCHRANNE OPATRENIE
 - SAMOČINNÉ ODPOJENIE NÁPAJANIA (B 411)
 - PRÍLOHA "A" OPATRENIA NA ZÁKLADNÚ OCHRANU
 (OCHRANA PRED PRIAMIM DOTYKOM)
 A.1 - ZHĽADNÁ IZOLÁCIA ŽIVÝCH ČASŤÍ
 A.2 - ZABRANÝ ALEBO KRYTÝ
 SÚSTAVA TN - S MUSÍ BÝŤ POUŽITÁ
 PRE VOJČE S PRIEMEROM
 - MENŠÍMI AKO 10 mm² PRI MEDZIVÝCH VODIČOCH
 - MENŠÍMI AKO 16 mm² PRI HLINIKOVÝCH VODIČOCH

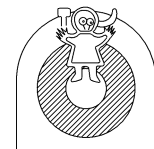




AUTOR : ING ARCH CISAR JURAJ
 ARCHITEKTONICKÝ ATÉLIER ORANT NITRA
 INVEŠTOR: MESTO NITRA
 ŠTEFANKOVA TRIEDA 60, NITRA
 PROJEKTANT: PAVOL RAJTOR
 PROFESIA: ELEKTROINŠTALÁCIA

CYKLOTRASA MLÝNARCE-DIELY-KŁOKOČINA

NÁZOV: SITUÁCIA CYKLOTRASY - ÚSEK ě. 1',2' - PREKLÁDKA VEREJNEHO OSVETLENIA

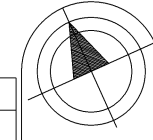

DATUM: 06/2015
 STUPEŇ: PROJEKT
 FORMÁT: A4
 MIERKA: 1:500
 ČÍSLO VÝKRESU: **EL02**

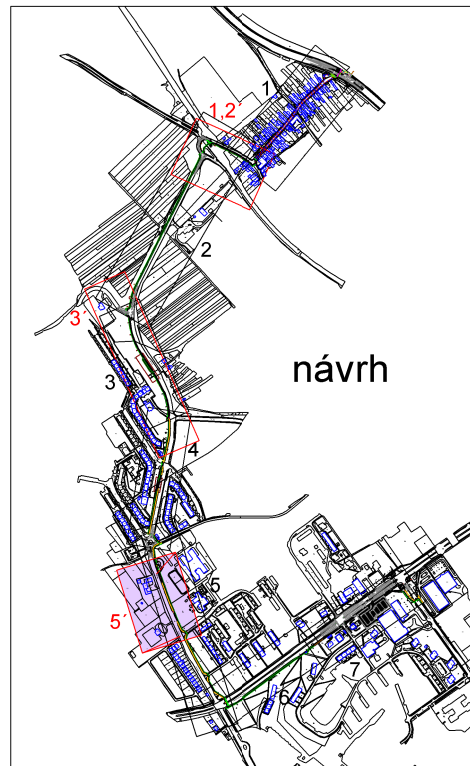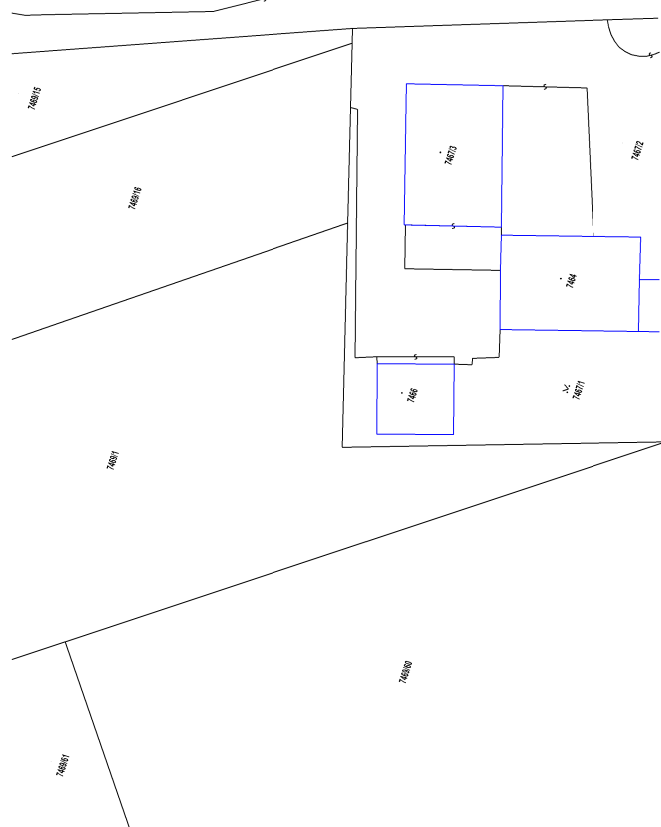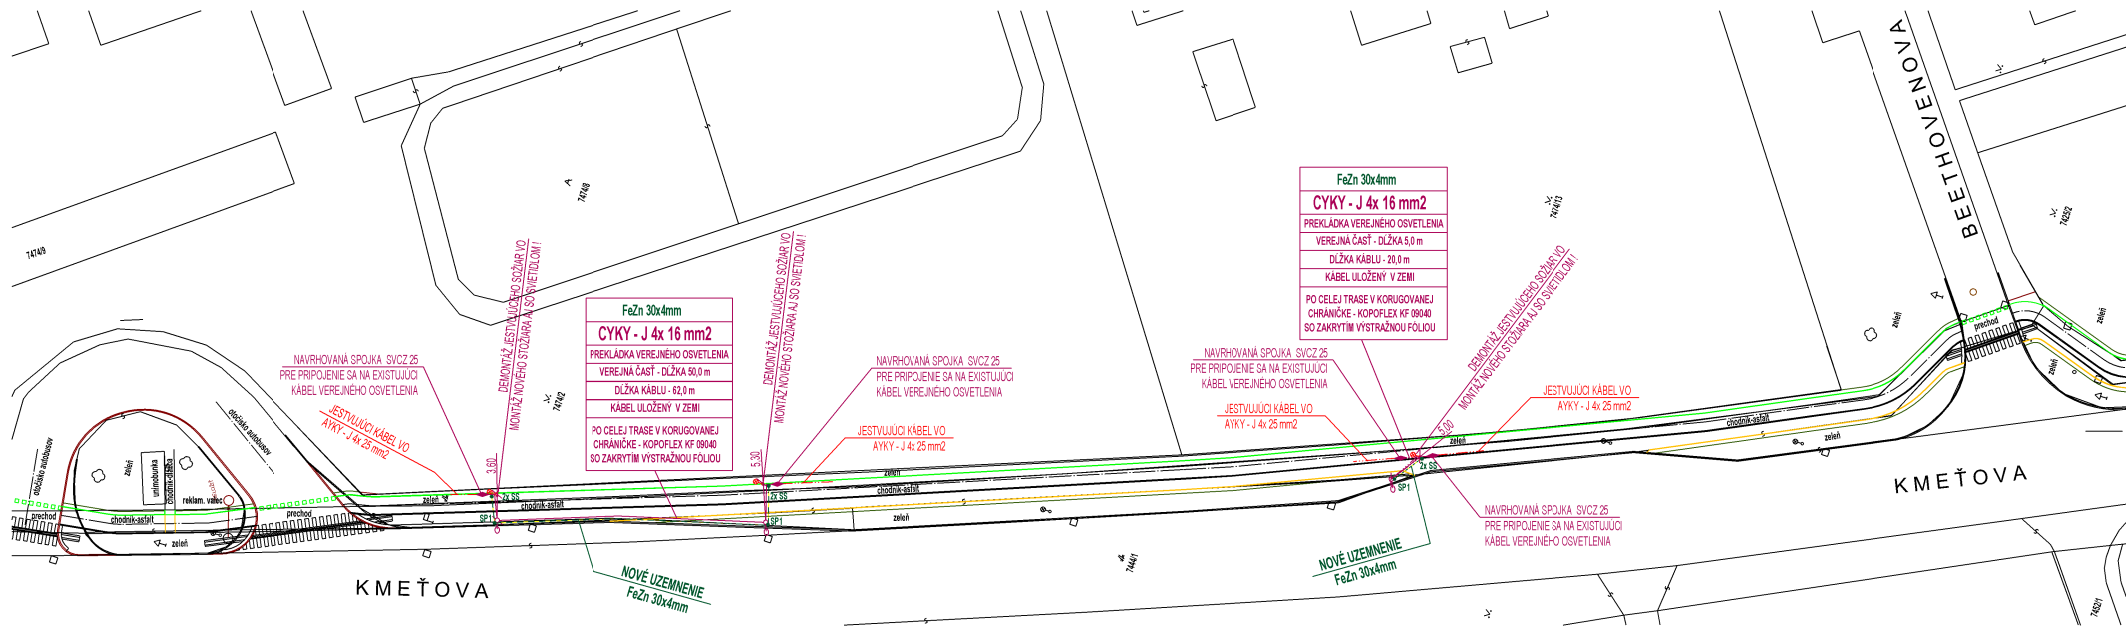


5'

LEGENDA: PREKLÁDKA VONKAŠIEHO OSVETLENIA

- EXISTUJÚCI STOŽAR VO h=8m
- DEMONTÁŽ EXISTUJÚCEHO STOŽAR VO h=8m
- NOVÝ RÚROVÝ STOŽAR VO ST20076
- SO SVETLOM PHILIPS MALACA SGS102 SON-T100W
- UZEZNENIE FeZn e 10mm + SVORKA SP1
- NAVRHOVANÁ SPOJKA SVCZ 25 PRE PRÍPOJENIE SA NA EXISTUJÚCI KÁBEL VEREJNEHO OSVETLENIA
- AYKY - J 4x25mm2 - EXISTUJÚCE KÁBLOVÉ VEDENIE VEREJNEHO OSVETLENIA
- AYKY - J 4x25mm2 - NAVRHOVANÉ KÁBLOVÉ VEDENIE PRELOŽENÉHO VONKAŠIEHO OSVETLENIA
- FeZn 30x4mm - NAVRHOVANÉ UZEZNENOVACIE VEDENIE PRELOŽENÉHO VONKAŠIEHO OSVETLENIA



- PRED ZAČATÍM VÝKOPÝCH PRÁCI INVEŠTOR ZABEZPEČÍ PRESNE VÝTYČENIE VŠETKÝCH INŽINIERSKÝCH SIETÍ!
- VÝKOPOVÉ PRÁCE SA PRI KRIŽOVANÍ KÁBLOV S INÝMI INŽINIERSKÝMI SIETAMI MUSIA KOPAŤ RÚČNE SO ZVÝŠENOU OPATRNOSŤOU!
- PRÍ KLADENÍ KÁBLOV DO ZEME JE NÚTNÉ DODRŽIAVAŤ NORMU STN
- STN 33 2000-5-62 / 2012 - VÝBER SÚSTAV A S'AVBA VEDENÍ
- STN 38 2153 / 1967 - KLADENIE SÍLOVÝCH ELEKTROKÝCH KÁBLOV V TVÁRNOCH
- STN 73 6006 / 26 / 2001 - PŘESTOROVÁ ÚPRAVA VEDENÍ TECHNICKÉHO VYBAVENIA

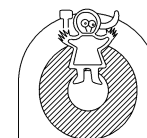

AUTOR : ING ARCH CISAR JURAJ
ARCHITEKTONICKÝ ATÉLIER ORANT NITRA


INVEŠTOR : MESTO NITRA
STEFANKOVA TRIEBA 60, NITRA

PROJEKTANT: PAVOL RAJTAJ
PROFESIA: ELEKTROINSTALÁCIA


CYKLOTRASA MLYNÁRCE-DIELY-KLOKOČINA

NÁZOV: SITUÁCIA CYKLOTRASY - ÚSEK č. 5' - PREKLÁDKA VEREJNEHO OSVETLENIA

REZ ULOŽENIA KÁBLU VEREJNEHO OSVETLENIA

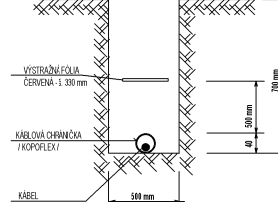

- ROZVOČNÁ SIET - STN IEC 60338 (33 0120)
- 3PEN - AC 50 Hz 400 V / 230 V / TN - C - S
- OCHRANA PRED ZÁSAHOM ELEKTROKÝM PRÚDOM
- STN 33 2000-4-41 / 2007
- OCHRANÉ OPATRENIE
- SAMOČINNÉ ODPOJENIE NAPÁJANIA (B 411)
- PRÍLOHA "A" OPATRENIE NA ZÁKLADNÚ OCHRANU (OCHRANA PRED PRIAMIM DOTYKOM)
- A.1 - ZÁKLADNÁ DOPLAČKA ŽIVÝCH ČASTÍ
- A.2 - OCHRANA ALEBO KRYTÍ
- SÚSTAVA TN - S MUSÍ BYŤ POUŽITA
- PRE VODIČE S PRIEMEROM
- MEŠNÍM AKO 16 mm2 PRI MEDENÝCH VODIČOCH
- MEŠNÍM AKO 16 mm2 PRI HLINÍKOVÝCH VODIČOCH

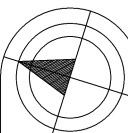

DATUM
06/2015

FORMÁT
B4

STUPEŇ
PROJEKT

MIERKA
1:500

ČÍSLO VÝKRESU

EL04

