




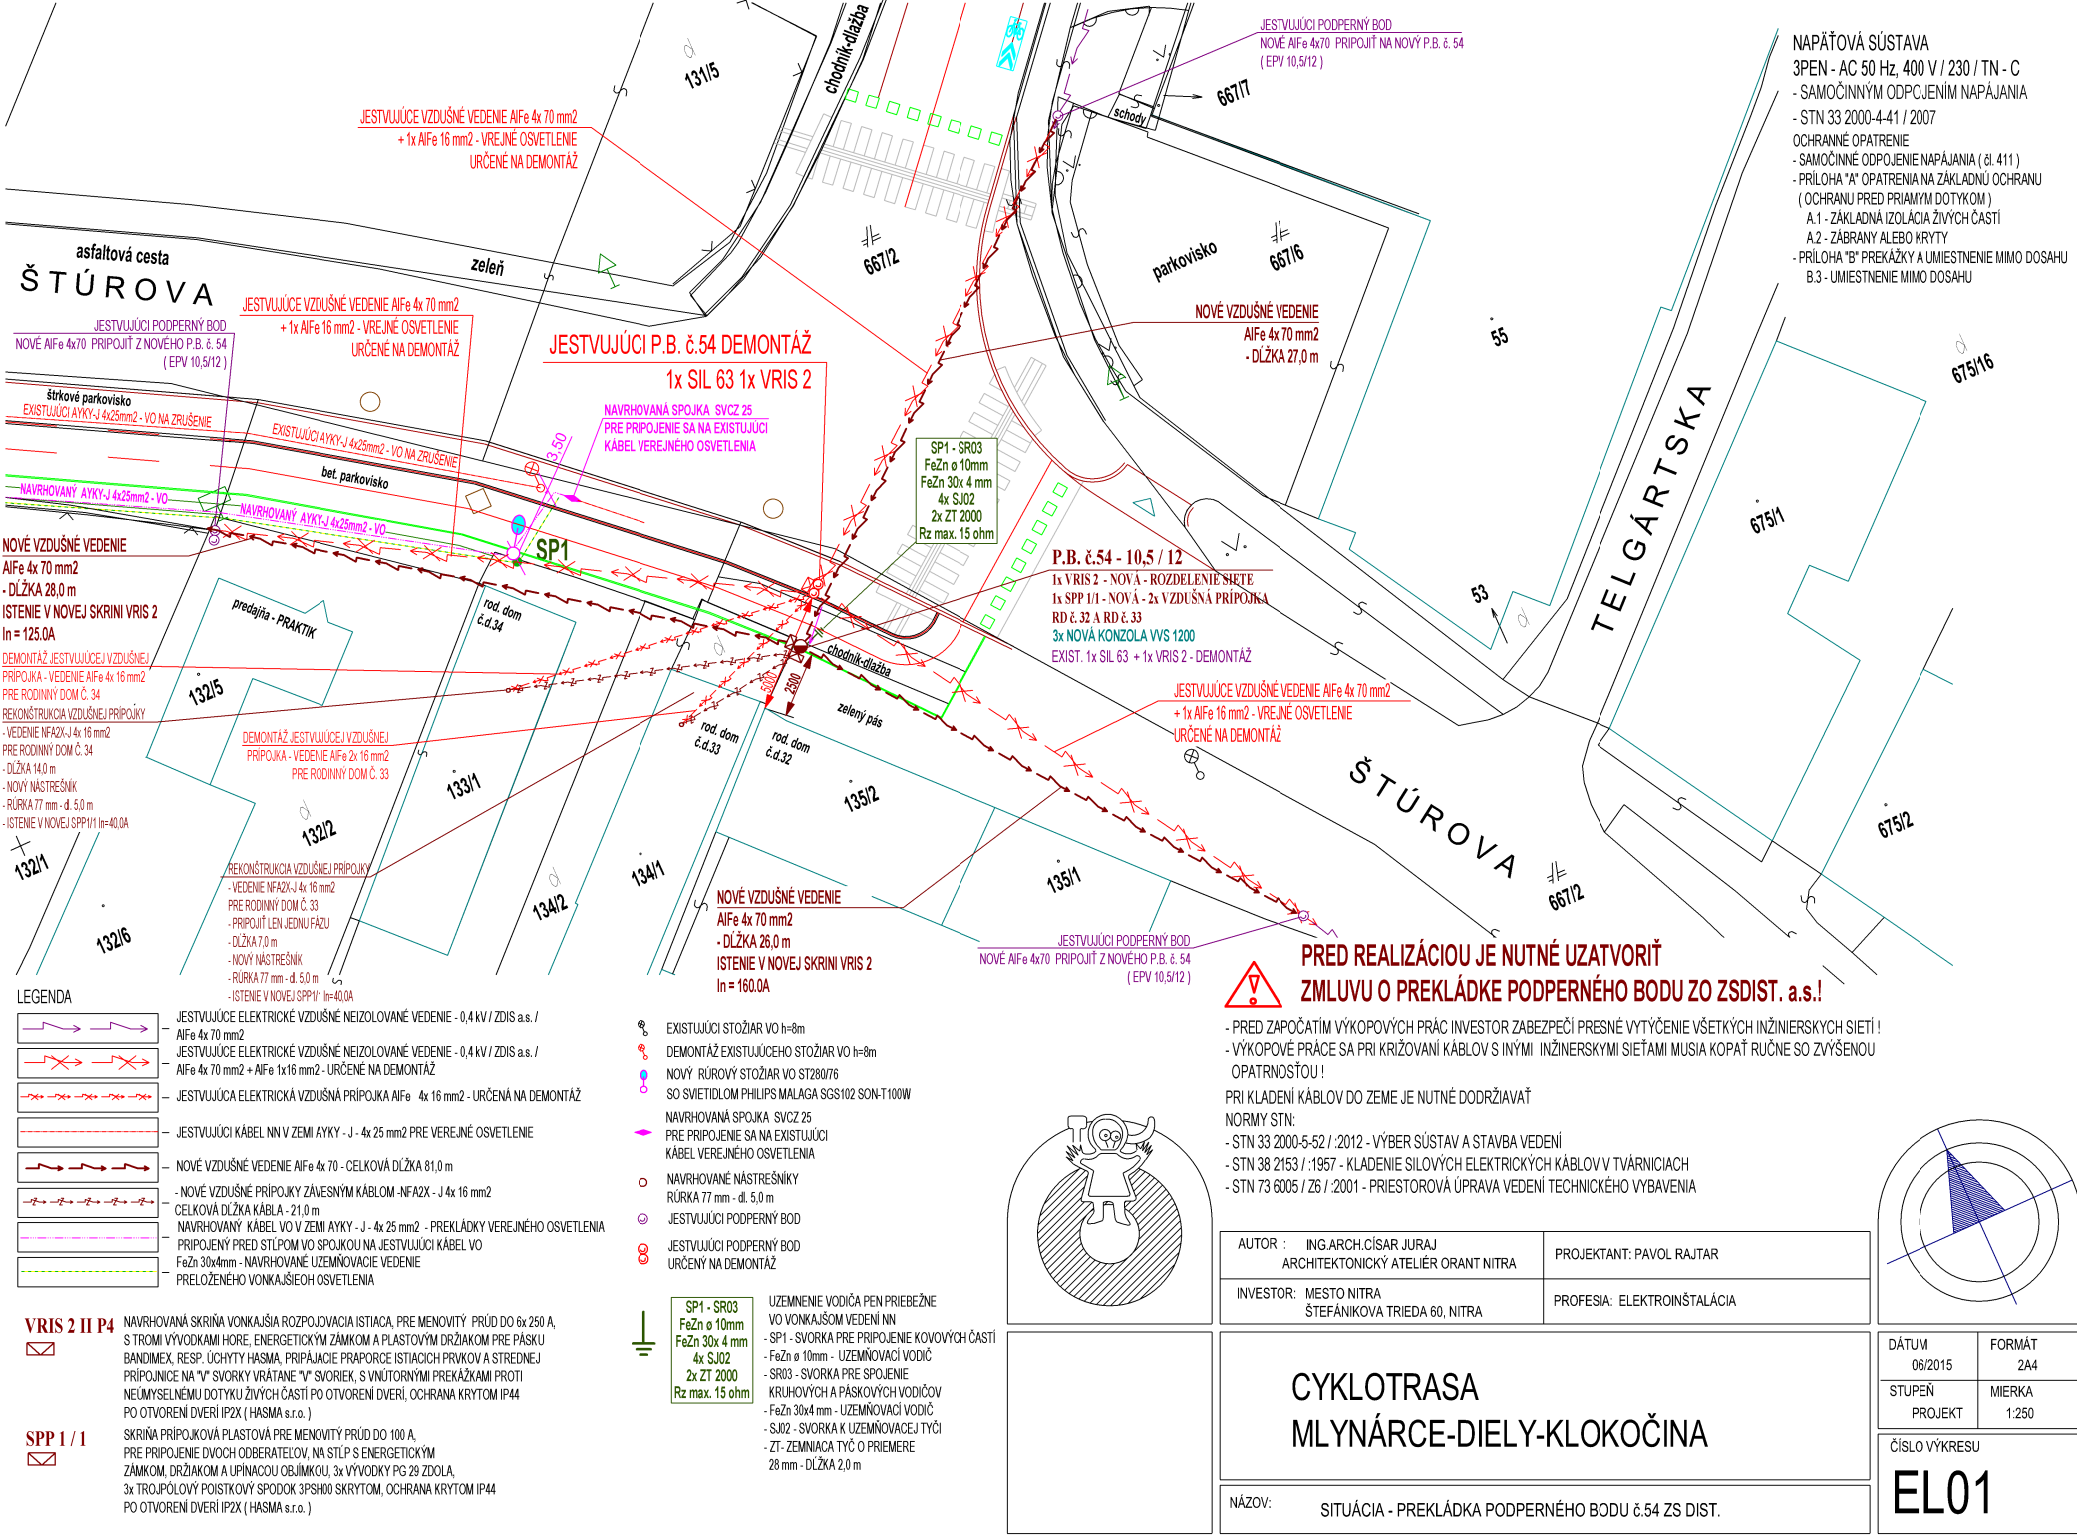

OSADENIE

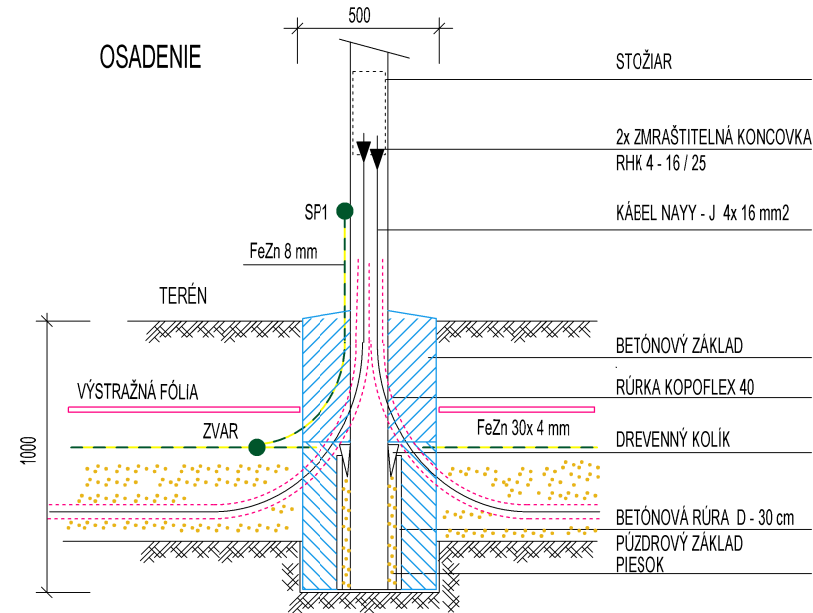

ZAPOJENIE STOŽIAROVEJ SVORKOVNICE ROSA NTB1

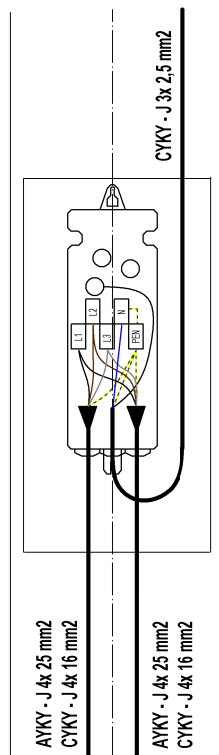


SADOVÝ VOTKNUTÝ OSVETĽOVACÍ STOŽIAR





TYP	H m	E m	Lc m	L1 m	L2 m	L3 m	D mm	D1 mm	D2 mm	F mm	ZATIAŽENIE NA VŮCHLE		M (kN.m)	kg
ST280 / 76	8,0	1,0	9,0	3,0	2,0	4,0	76	133	89	600	0,33	30	0,48	71

DVIERKA ZAPUSTENÉ 85 x 400 mm
OTVOR PRE KÁBEL 50 x 150 mm

VÝLOŽNÍK

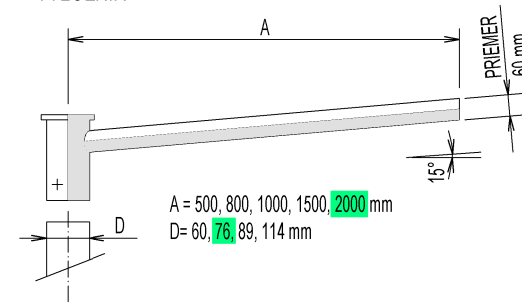

SVIETIDLO PHILIPS - MALAGA - TYP SGS102 - FARBA RAL 7035
STUPEŇ OCHRANY KRYTOM:
- IP65 OPTICKÁ ČASŤ
- IP43 PRIESTOR PRIPOJENIA
SVETELNÝ ZDROJ - 1x SON - I / E27 / 100 W

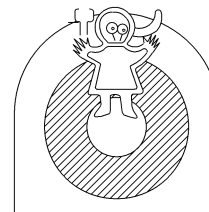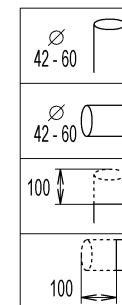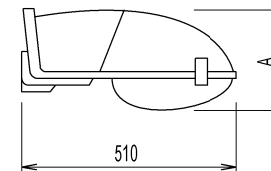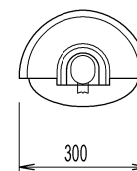

AUTOR : ING.ARCH.ČÍŠAR JURAJ ARCHITEKTONICKÝ ATELIER ORANT NITRA	PROJEKTANT: PAVOL RAJTAR
INVESTOR: MESTO NITRA ŠTEFÁNIKOVA TRIEDA 60, NITRA	PROFESIA: ELEKTROINŠTALÁCIA


CYKLOTRASA MLYNÁRCE-DIELY-KLOKOČINA

NÁZOV: DETAIL NOVÝ OSVETĽOVACÍ STOŽIAR + OSADENIE

DÁTUM 06/2015	FORMÁT 2A4
STUPEŇ PROJEKT	MIERKA

ČÍSLO VÝKRESU

EL06

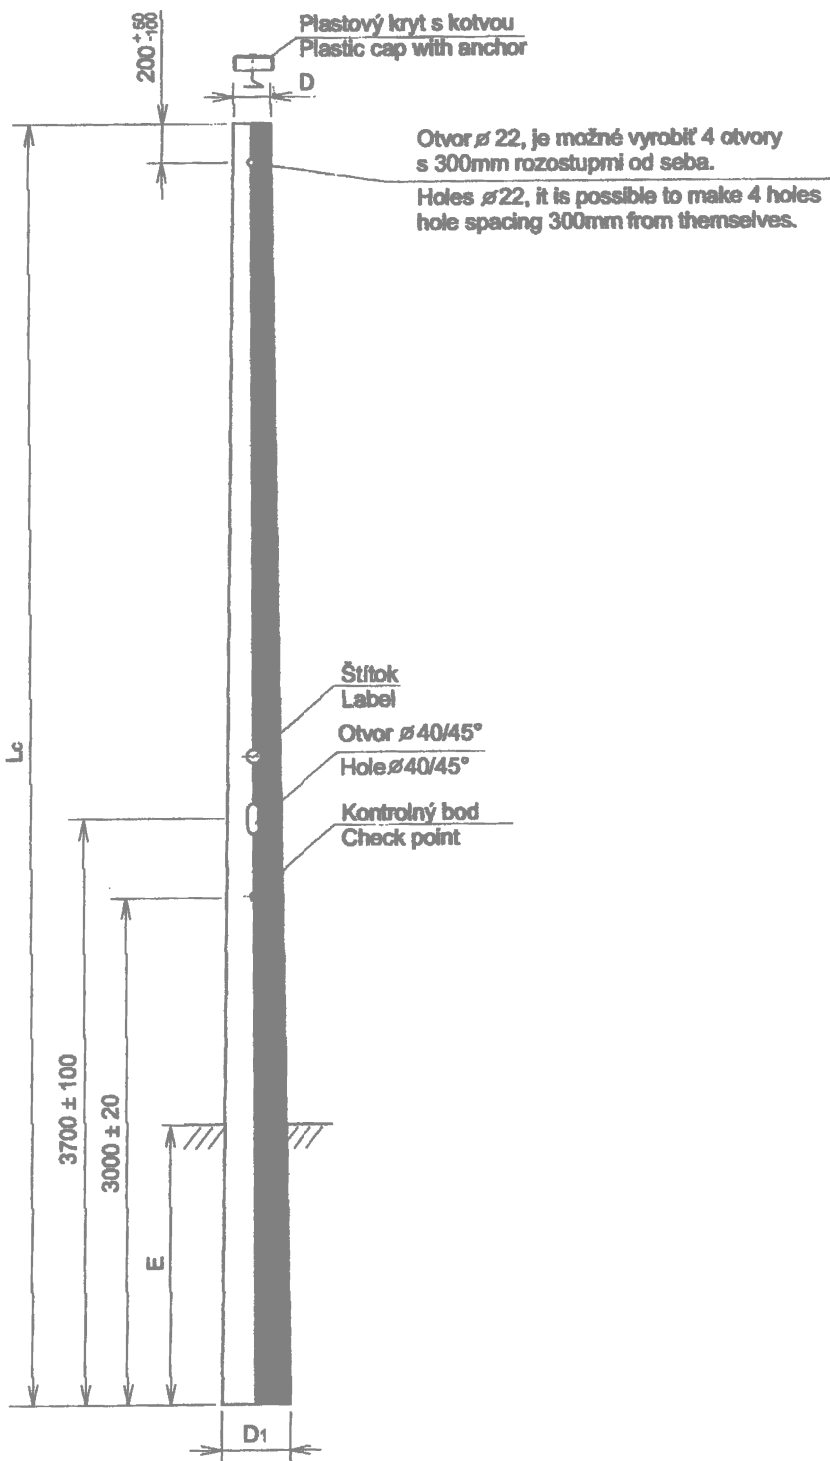


PREDPATÝ BETÓNOVÝ STOŽIAR - VÝROBCA - ELV a.s. SENEČ

TYPOVÉ OZNAČENIE	MENOVITÁ VRCHOL. SILA	VZDIALENOSŤ ZAKRYTIA OD PATY E (m)	DĹŽKA STOŽIARA Lc (m)	VONKAJŠÍ PRIEMER HORE D (mm)	VONKAJŠÍ PRIEMER DOLU D1 (mm)	HMOTNOSŤ
EPV	(kN)					(kg)
10,5 / 6	6	2,0	10,6	220	370	1520
10,5 / 10	10					1550

ZÁKLAD PRE BETÓNOVÝ STOŽIAR - EPV 10,5 / 6, EPV 10,5 / 10

TYP ZÁKLADU

III.

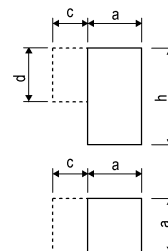

Typ stožiaru	Typ zákl.	Rozmery zákl. (m)			
		h	a	c	d
10,5/6 - 10	III	2,0	0,7	0,8	1,2
Výkop (m ³)	Betonáž (m ³)	Zához (m ³)	Odvoz (m ³)		
1,65	0,85	0,67	0,98		

NOVÝ ŽELEZOBETÓNOVÝ PODPERNÝ BOD EPV 10,5 / 12 (VÝŠKA 10,5 m - VRCHOLOVÁ SILA 12 kN) - POČET KUSOV 1


PREDPATÝ BETÓNOVÝ STOŽIAR - VÝROBCA - ELV a.s. SENEČ

TYPOVÉ OZNAČENIE	MENOVITÁ VRCHOL. SILA	VZDIALENOSŤ ZAKRYTIA OD PATY E (m)	DĹŽKA STOŽIARA Lc (m)	VONKAJŠÍ PRIEMER HORE D (mm)	VONKAJŠÍ PRIEMER DOLU D1 (mm)	HMOTNOSŤ
EPV	(kN)					(kg)
10,5 / 12	12	2,0	10,6	220	370	1590
10,5 / 15	15					1680


ZÁKLAD PRE BETÓNOVÝ STOŽIAR - EPV 10,5 / 12, EPV 10,5 / 15

TYP ZÁKLADU

IV.

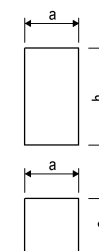

Typ stožiaru	Typ zákl.	Rozmery zákl. (m)			
		h	a	c	d
10,5/12 - 15	IV	2,1	1,2	---	---
Výkop (m ³)	Betonáž (m ³)	Zához (m ³)	Odvoz (m ³)		
3,02	2,85	---	3,02		

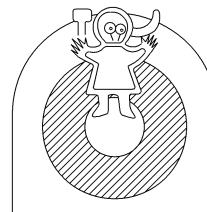

AUTOR : ING.ARCH.ĽUBOSLAV JURAJ ARCHITEKTONICKÝ ATELIER ORANT NITRA	PROJEKTANT: PAVOL RAJTAR
INVESTOR: MESTO NITRA ŠTEFÁNIKOVA TRIEDA 60, NITRA	PROFESIA: ELEKTROINŠTALÁCIA


CYKLOTRASA MLYNÁRCE-DIELY-KLOKOČINA

NÁZOV: DETAIL OSADENIA PODPERNÉHO BODU č.54

DÁTUM 06/2015	FORMÁT 2A4
STUPEŇ PROJEKT	MIERKA

ČÍSLO VÝKRESU

EL05

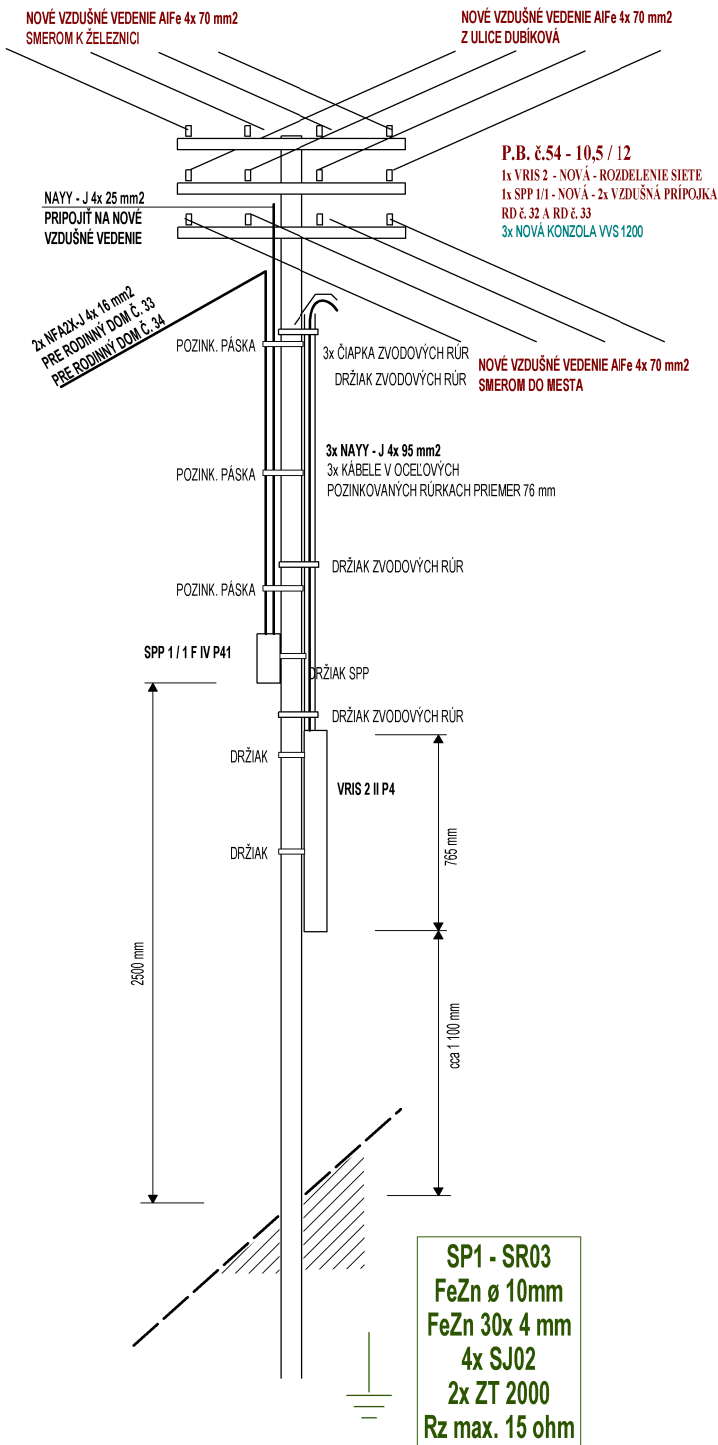

NAPĚTOVÁ SÚSTAVA

3PEN - AC 50 Hz, 400 V / 230 / TN - C

- SAMOČINNÝM ODPOJENÍM NAPÁJANIA

- STN 33 2000-4-41 / 2007

OCHRANNÉ OPATRENIE

- SAMOČINNÉ ODPOJENIE NAPÁJANIA (čl. 411)

- PRÍLOHA "A" OPATRENIA NA ZÁKLADNÚ OCHRANU

(OCHRANU PRED PRIAMYM DOTYKOM)

A.1 - ZÁKLADNÁ IZOLÁCIA ŽIVÝCH ČASTÍ

A.2 - ZÁBRANY ALEBO KRYTY



- PRÍLOHA "B" PREKÁŽKY A UMIESTNENIE MIMO DOSAHU

B.3 - UMIESTNENIE MIMO DOSAHU

NOVÉ VZDUŠNÉ VEDENIE AIFe 4x 70 mm²
SMEROM K ŽELEZNICI

P.B. č.54 - 10,5 / 12

NOVÉ VZDUŠNÉ VEDENIE AIFe 4x 70 mm²
SMEROM DO MESTA

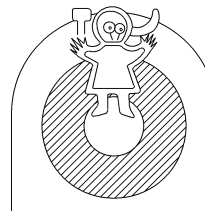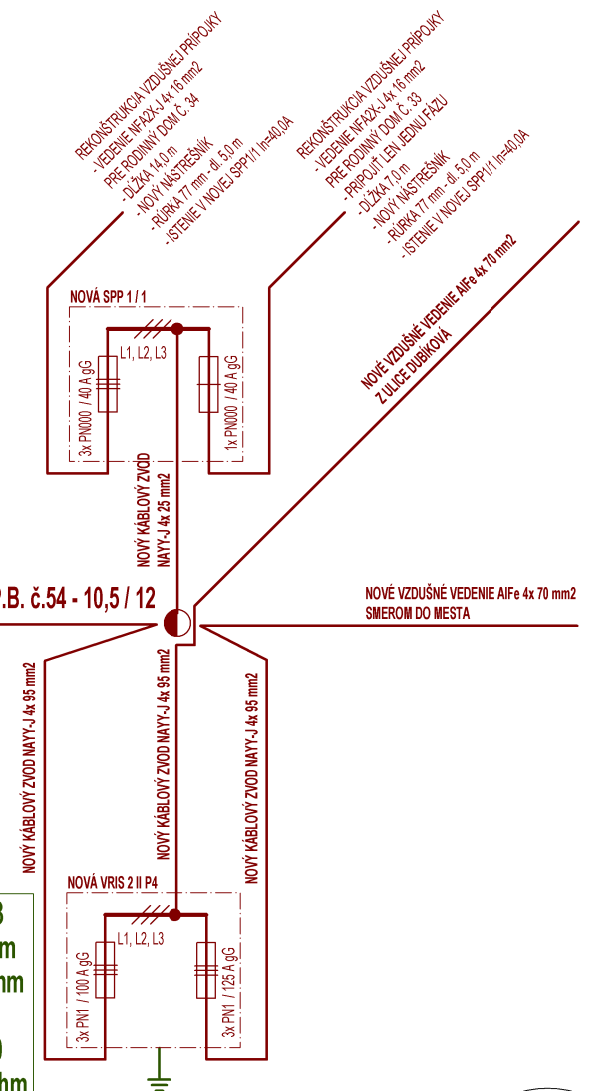

AUTOR : ING.ARCH.CÍSAR JURAJ ARCHITEKTONICKÝ ATELIER ORANT NITRA	PROJEKTANT: PAVOL RAJTAR
INVESTOR: MESTO NITRA ŠTEFÁNIKOVA TRIEDA 60, NITRA	PROFESIA: ELEKTROINŠTALÁCIA

CYKLOTRASA MLYNÁRCE-DIELY-KLOKOČINA

NÁZOV: SCHÉMA ROZVODU NA PODPERNOM BODE č.54 ZS DIST.

DÁTUM 06/2015	FORMÁT 2A4
STUPEŇ PROJEKT	MIERKA 1:250

ČÍSLO VÝKRESU

EL07