



LEGENDA:

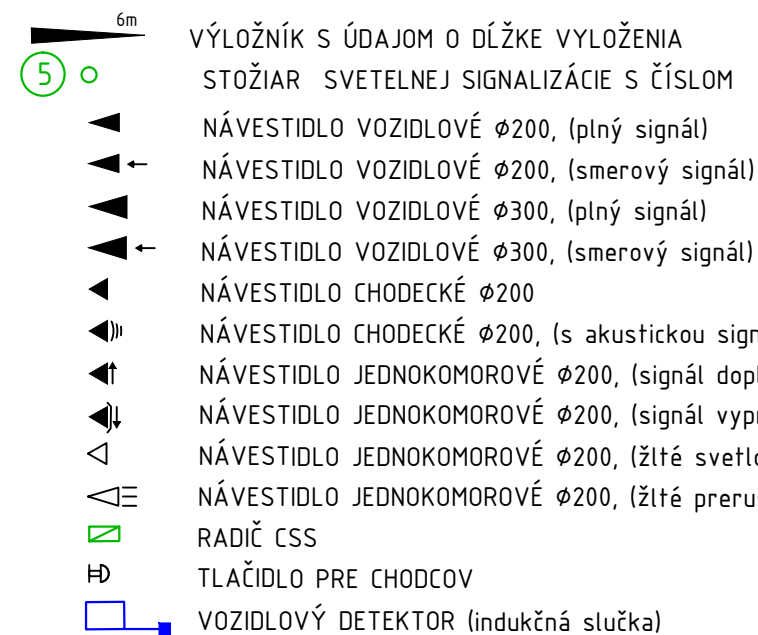

Vybudovanie tohto PPP rieši tento projekt

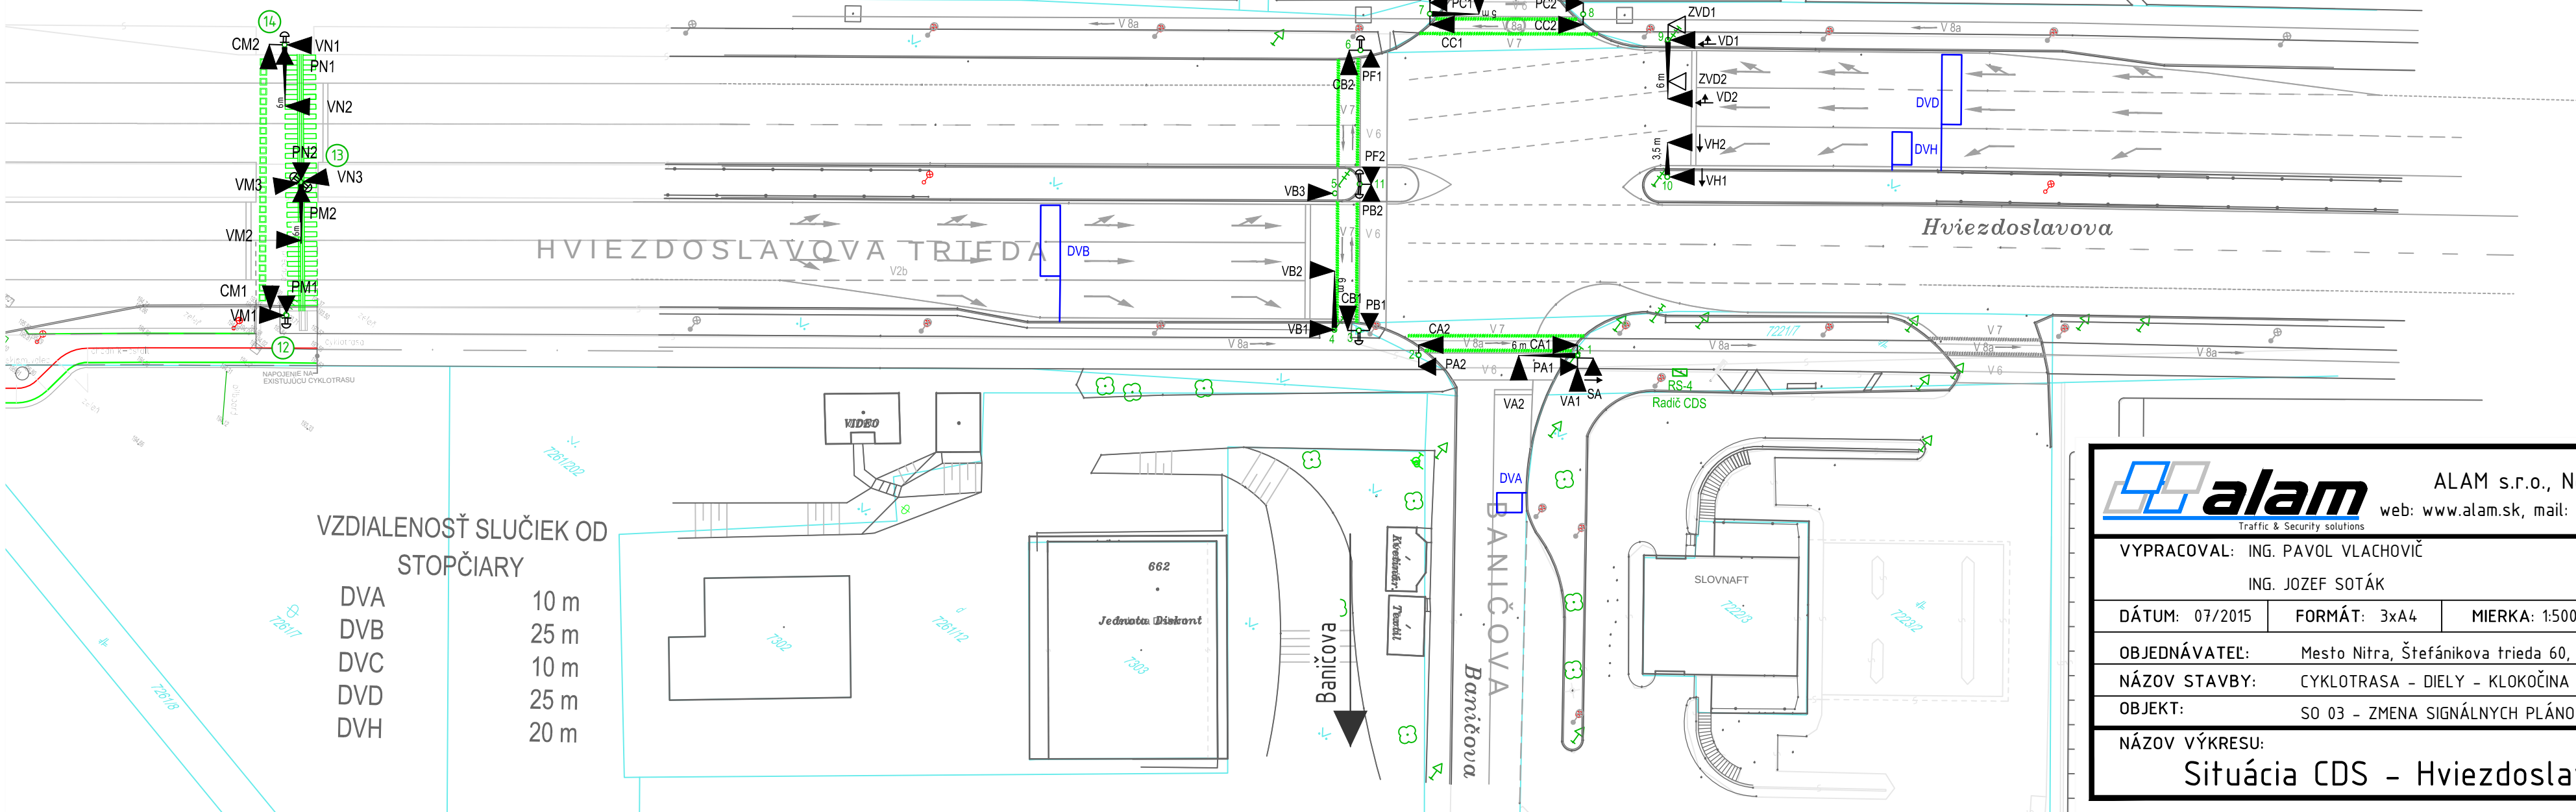

		ALAM s.r.o., Nezábudková 40, 821 01 BRATISLAVA web: www.alam.sk, mail: alam@alam.sk, tel.: 0248203232, fax: 02/48203233	
VYPRACOVAL: ING. PAVOL VLACHOVIČ ING. JOZEF SOTÁK		ZODPOVEDNÝ PROJEKTANT: ALFONZ LANČARIČ	
DÁTUM: 07/2015	FORMÁT: 3x4	MIERKA: 1:500	ZÁKAZKOVÉ ČÍSLO: 1-15-010
OBJEDNÁVATEL: Mesto Nitra, Štefánikova trieda 60, 950 06 Nitra			STUPEŇ PD DRS PARÉ Č. :
NÁZOV STAVBY: CYKLOTRASA - DIELY - KLOKOČINA			
OBJEKT: SO 03 - ZMENA SIGNÁLNYCH PLÁNOV CSS			
NÁZOV VÝKRESU: Situácia CDS - Hviezdoslavova-Čajkovského			VÝKRES Č. 03.1