


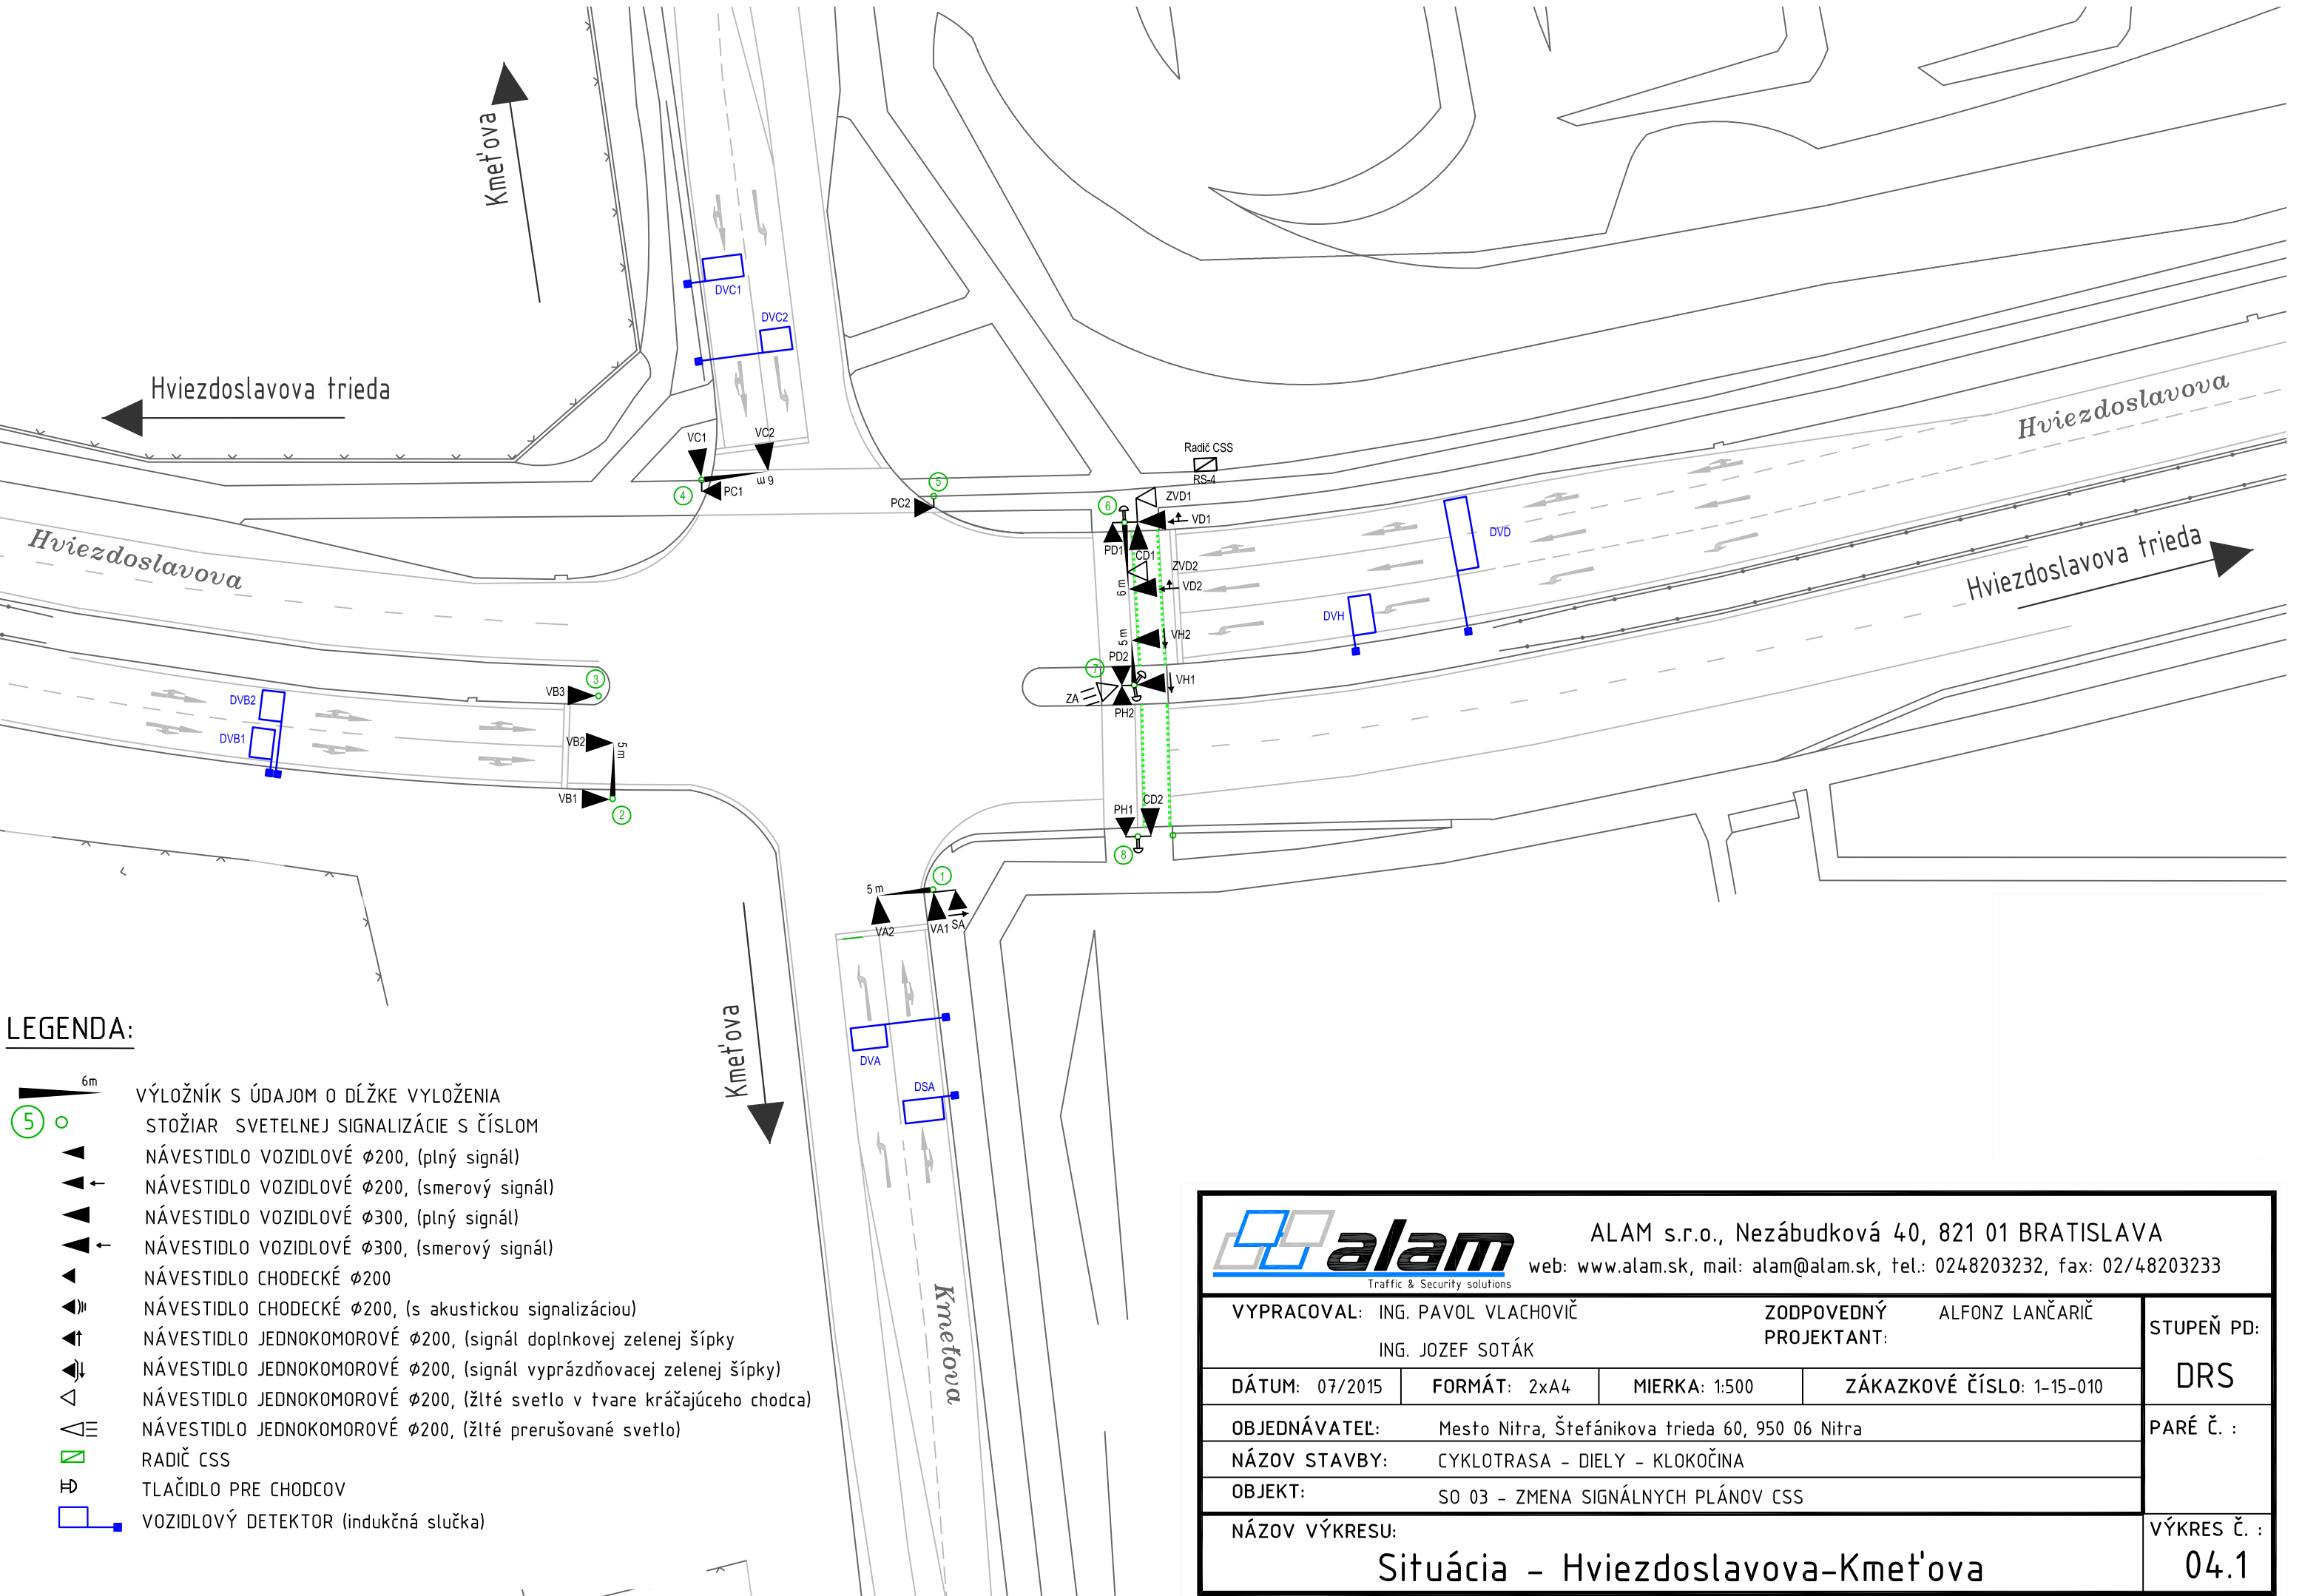

LEGENDA:

- 6m
- 5
- NÁVESTIDLO VOZIDLOVÉ Ø200, (plný signál)
- NÁVESTIDLO VOZIDLOVÉ Ø200, (smerový signál)
- NÁVESTIDLO VOZIDLOVÉ Ø300, (plný signál)
- NÁVESTIDLO VOZIDLOVÉ Ø300, (smerový signál)
- NÁVESTIDLO CHODECKÉ Ø200
- NÁVESTIDLO CHODECKÉ Ø200, (s akustickou signalizáciou)
- NÁVESTIDLO JEDNOKOMOROVÉ Ø200, (signál doplnkovej zelenej šípky)
- NÁVESTIDLO JEDNOKOMOROVÉ Ø200, (signál vyprázdňovacej zelenej šípky)
- NÁVESTIDLO JEDNOKOMOROVÉ Ø200, (žlté svetlo v tvare kráčajúceho chodca)
- NÁVESTIDLO JEDNOKOMOROVÉ Ø200, (žlté prerušované svetlo)
- RADIČ CSS
- TLAČIDLO PRE CHODCOV
- VOZIDLOVÝ DETEKTOR (indukčná slučka)



ALAM s.r.o., Nezábudková 40, 821 01 BRATISLAVA
web: www.alam.sk, mail: alam@alam.sk, tel.: 0248203232, fax: 02/48203233

VYPRACOVAL: ING. PAVOL VLACHOVIČ			ZODPOVEDNÝ PROJEKTANT: ALFONZ LANČARIČ	STUPEŇ PD: DRS
ING. JOZEF SOTÁK				
DÁTUM: 07/2015	FORMÁT: 2xA4	MIERKA: 1:500	ZÁKAZKOVÉ ČÍSLO: 1-15-010	PARÉ Č. :
OBJEDNÁVATEĽ: Mesto Nitra, Štefánikova trieda 60, 950 06 Nitra				
NÁZOV STAVBY: CYKLOTRASA - DIEĽY - KLOKOČINA				
OBJEKT: SO 03 - ZMENA SIGNÁLNYCH PLÁNOV CSS				VÝKRES Č. : 04.1
NÁZOV VÝKRESU: Situácia - Hviezdoslavova-Kmeťova				