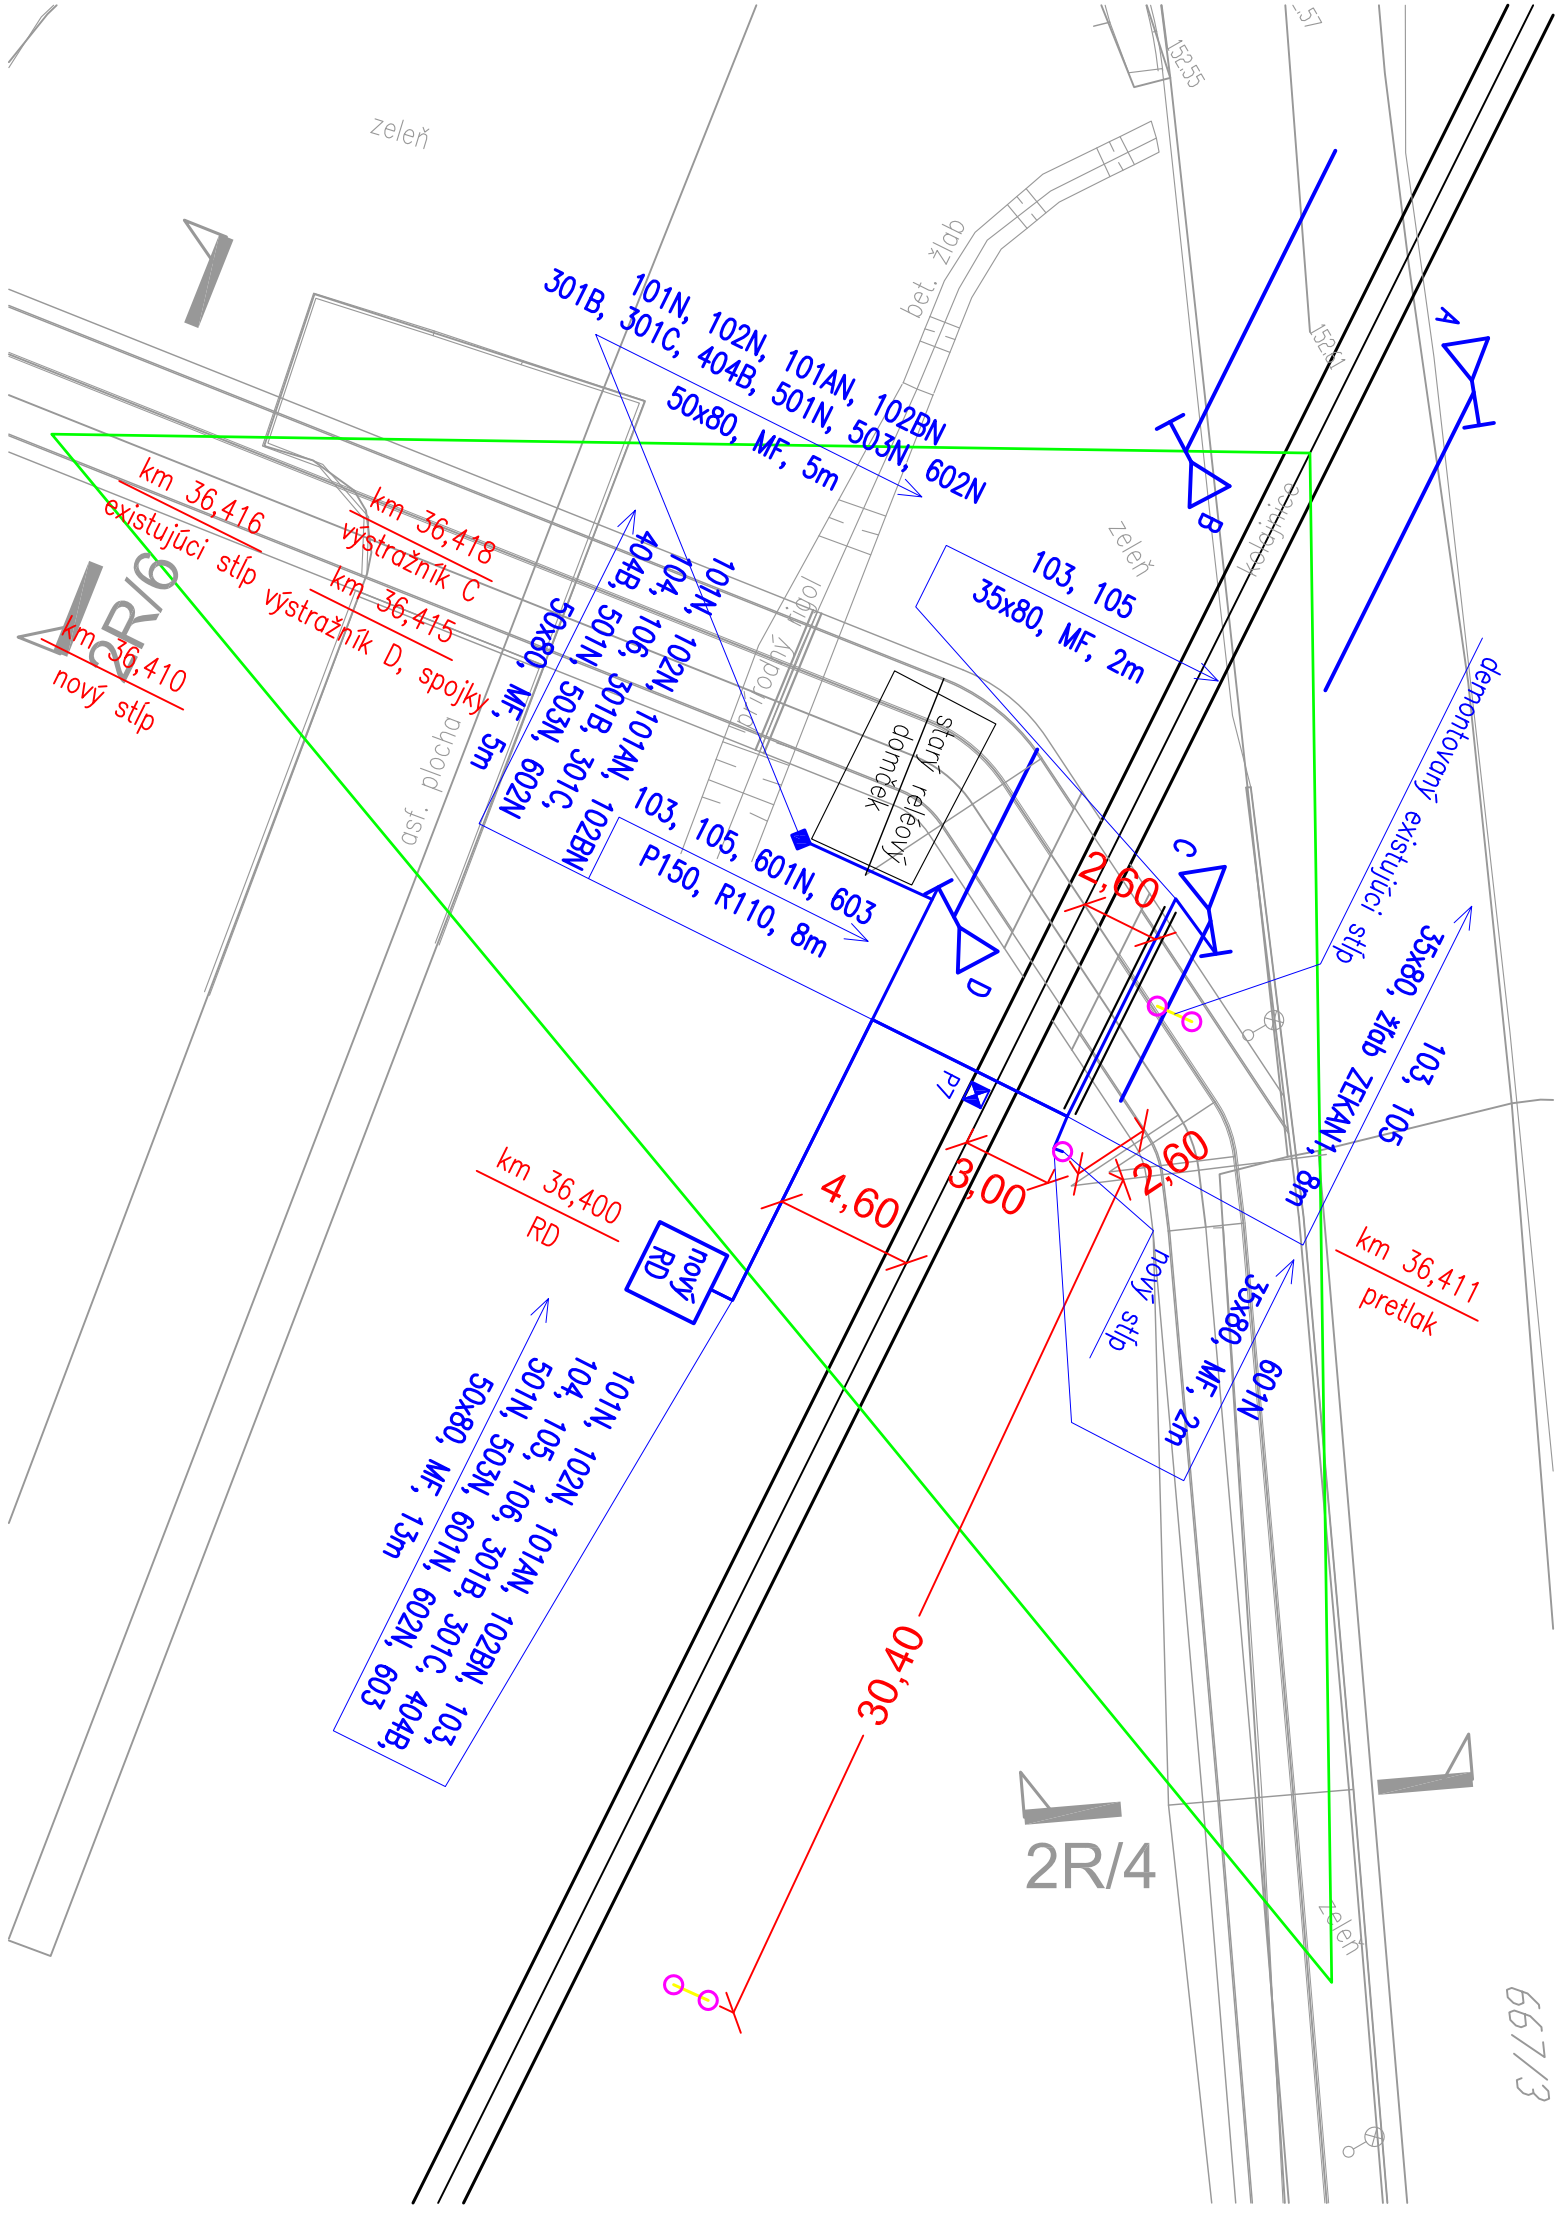

Koľaj

Navrhovaná trasa zab. kábla

103 ← Číslo kábla

35x80, MF, 13m ← Šírka a hĺbka výkopu v cm, krytie káblov modrou výstražnou fóliou, dĺžka výkopu v m

km 36,400 — Kilometrická poloha

P150, R110, 8m ← Pretlak popod žel. trať v hĺbke 150cm, uloženie zab. kábla v HDPE chráničke s priemerom 110mm, dĺžka pretlaku v m

C — Stojan závor s výstražníkom

nový RD — Nový reléový domček

Káblové spojky S2-S10

Nový stĺp č. 96

alam
Traffic & Security solutions

ALAM s.r.o., Nezábudková 40, 821 01 BRATISLAVA
web: www.alam.sk, mail: alam@alam.sk, tel.: 0248203232, fax: 02/48203233

Zhotoviteľ objektu: PROJEKTOVANIE ZABEZPEČOVACÍCH A OZNAMOVACÍCH ZARIADENÍ

PROJEKT SIGNAL s.r.o., Ružinovská 1G, 821 02 BRATISLAVA
tel.: 00421-(0)2-5828 2310, email: projekcia@projektsignal.sk

VYPRACOVAL: ING. GUSPAN, ING. MARIŇÁK			ZODPOVEDNÝ PROJEKTANT: ING. GUSPAN	STUPEŇ PD: DRS
DÁTUM: 07/2015	FORMÁT: 8xA4	MIERKA: 1:250	ZÁKAZKOVÉ ČÍSLO: 99-300-F11-01	PARÉ Č. :
OBJEDNÁVATEĽ:	Mesto Nitra, Štefánikova trieda 60, 950 06 Nitra			
NÁZOV STAVBY:	CYKLOTRASA - DIELY - KLOKOČINA			
OBJEKT:	SO 04 - Priecestné zabezpečovacie zariadenie na ulici Štúrova - Nová cyklotrasa			
NÁZOV VÝKRESU: Polohopisný výkres				VÝKRES Č. : 0100