


LUŽIANKY

Najvyššia traťová rýchlosť 80km/h


Zábrzdňá vzdialenosť 700m

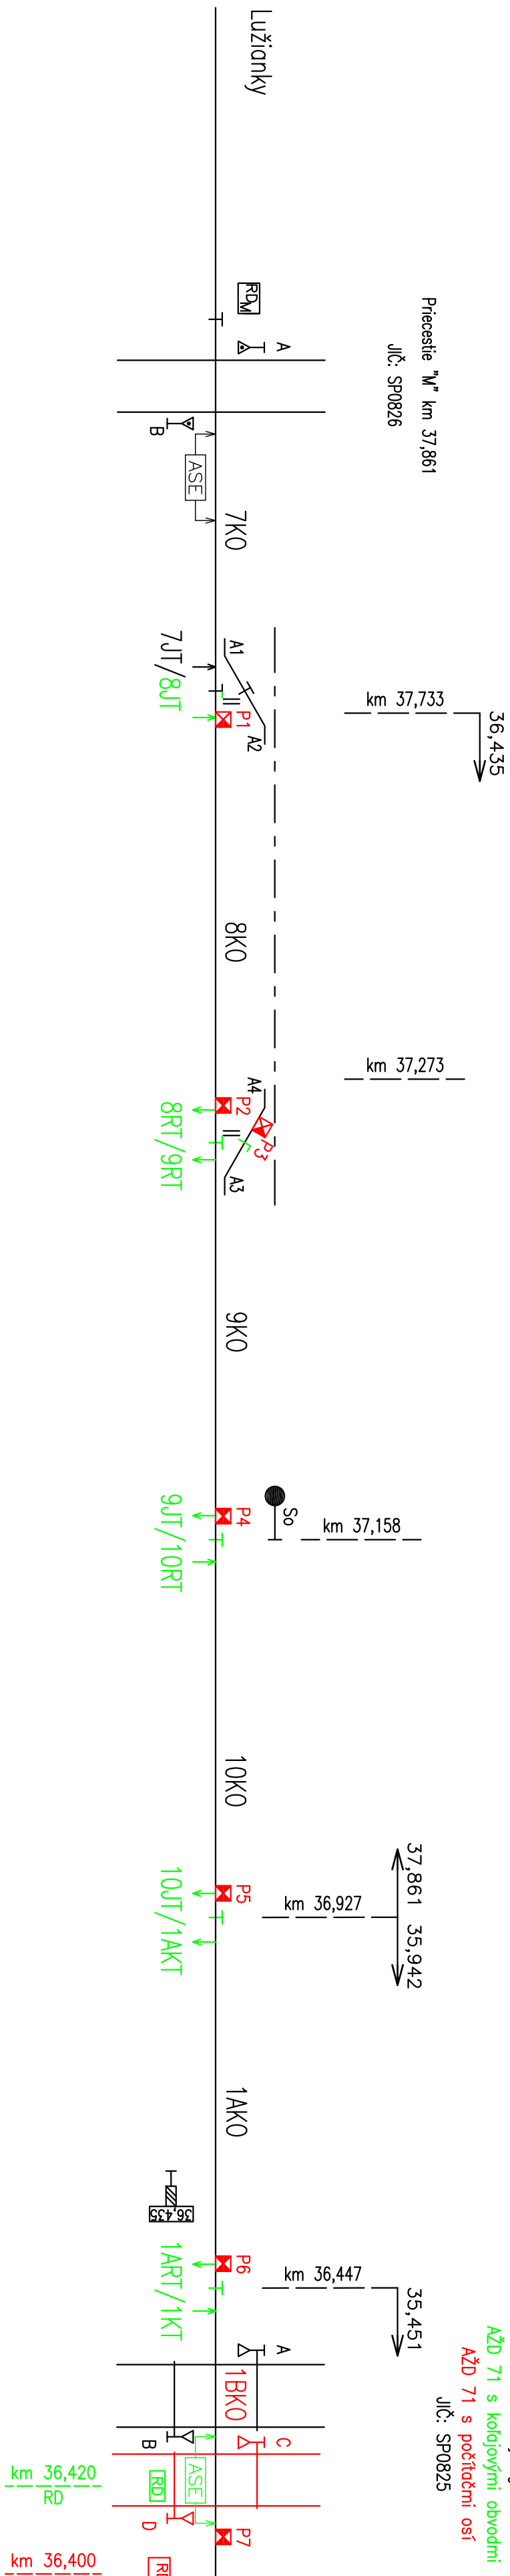

NITRA

Najvyššia traťová rýchlosť 80km/h

Zábrzdňá vzdialenosť 700m

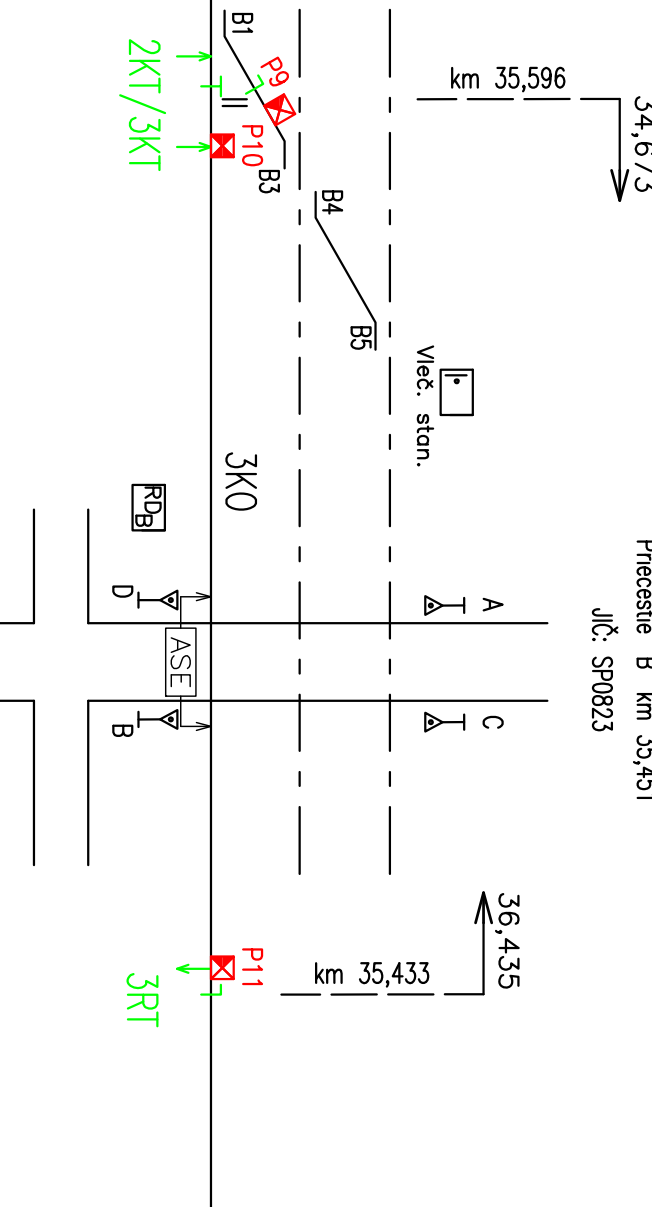

Legenda:

— rušené prvky

— nové prvky

|                                                                                          |              |                                                                           |                               |
|------------------------------------------------------------------------------------------|--------------|---------------------------------------------------------------------------|-------------------------------|
|       |              | ALAM s.r.o., Nezábudková 40, 821 01 BRATISLAVA                            |                               |
| Zhotoviteľ objektu:                                                                      |              | web: www.alam.sk, mail: alam@alam.sk, tel.: 02/48203232, fax: 02/48203233 |                               |
| PROJEKT ZABEZPEČOVACÍCH A OZNAMOVACÍCH ZARIADENÍ                                         |              | PROJEKT SIGNAL s.r.o., Ružinovská 16, 821 02 BRATISLAVA                   |                               |
| VYPRACOVAL: ING. GUSPAN                                                                  |              | ZODPOVEDNÝ: ING. GUSPAN                                                   |                               |
| ING. MARINÁK                                                                             |              | PROJEKTANT: ING. GUSPAN                                                   |                               |
| DÁTUM: 07/2015                                                                           | FORMÁT: 4x44 | MIERKA:                                                                   | ZÁKAZKOVÉ ČÍSLO: 99-300-FH-01 |
| OBJEDNÁVATEL: Mesto Nitra, Štefánikova trneda 60, 950 06 Nitra                           |              | PARÉ Č. :                                                                 |                               |
| NÁZOV STAVBY: CYKLOTRASA – DIELY – KLUKOČINA                                             |              |                                                                           |                               |
| OBJEKT: SO 04. – Priecestné zabezpečovacie zariadenie na ulici Štúrova – Nová cyklotrasa |              |                                                                           |                               |
| NÁZOV VÝKRESU:                                                                           |              | VÝKRES Č. :                                                               |                               |
| Situčná schéma                                                                           |              | 0200                                                                      |                               |