

← LUŽIANKY

Priecestie


km 36,435

→ NITRA

Najvyššia traťová rýchlosť 80km/h

Zábrzdňá vzdialenosť 700m

závora "C" = 6m

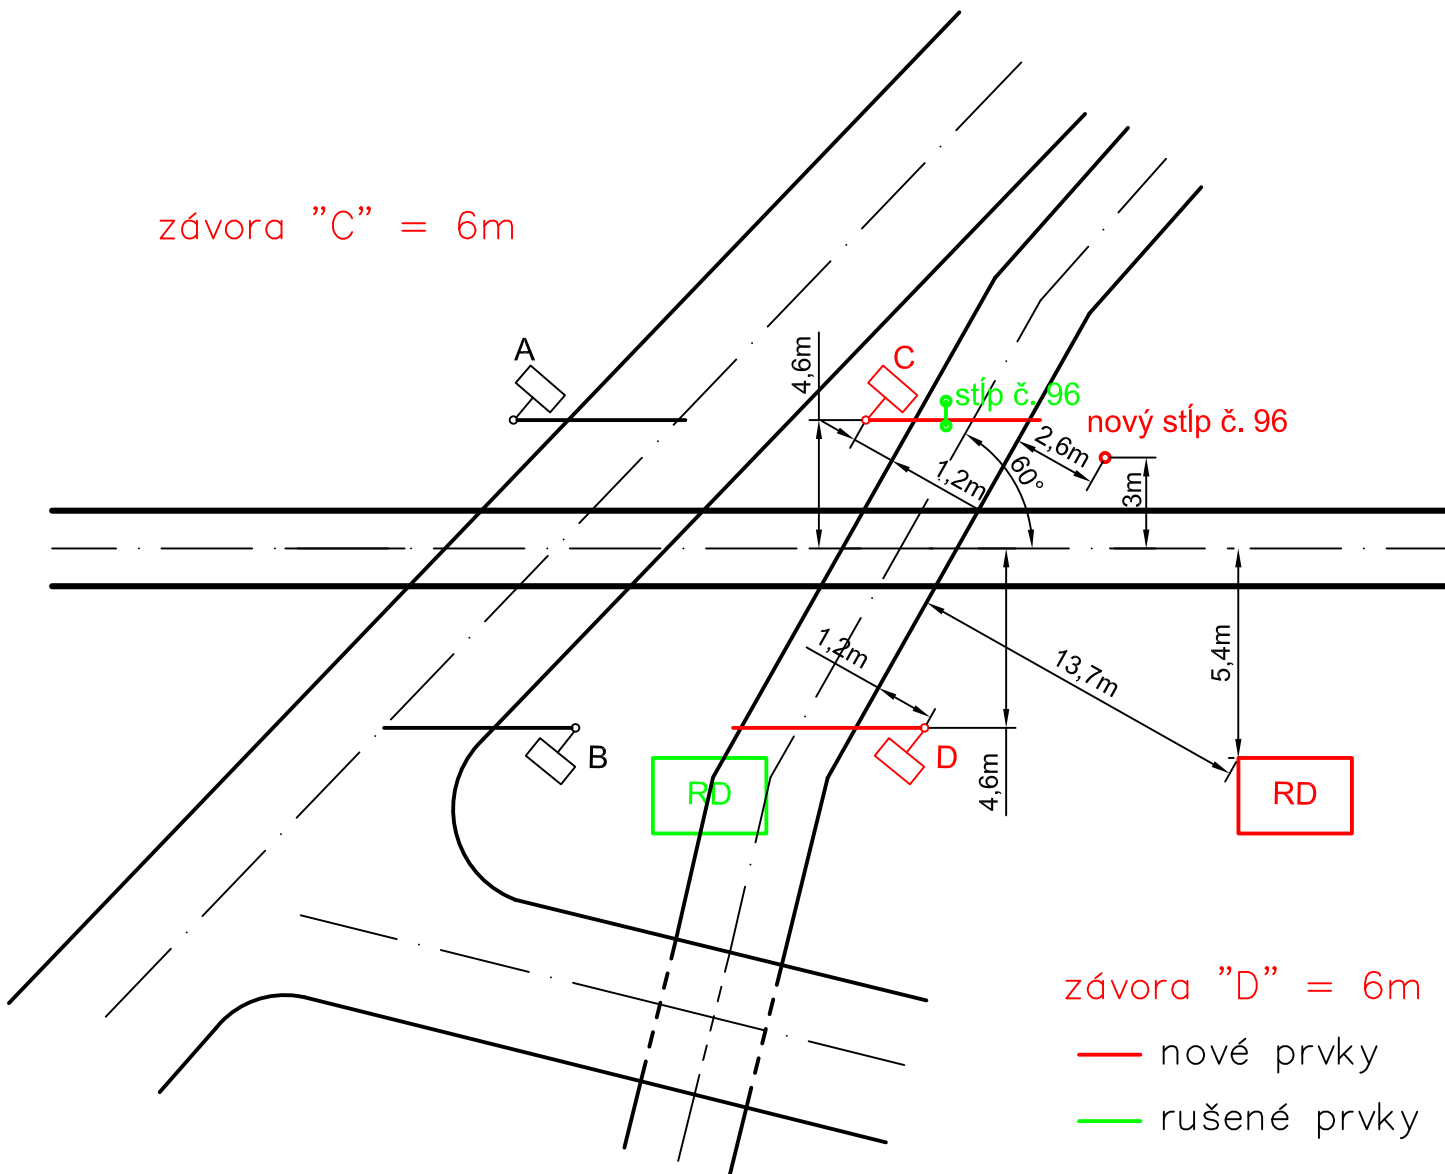

závora "D" = 6m

— nové prvky

— rušené prvky



ALAM s.r.o., Nezábudková 40, 821 01 BRATISLAVA
web: www.alam.sk, mail: alam@alam.sk, tel.: 0248203232, fax: 02/48203233

Zhotoviteľ objektu:



PROJEKTOVANIE
ZABEZPEČOVACÍCH
A OZNAMOVACÍCH
ZARIADENÍ

PROJEKT SIGNAL s.r.o., Ružinovská 1G, 821 02 BRATISLAVA
tel.: 00421-(0)2-5828 2310, email: projekcia@projektsignal.sk

VYPRACOVAL: ING. GUSPAN
ING. MARINÁK

ZODPOVEDNÝ
PROJEKTANT:

ING. GUSPAN

STUPEŇ PD:

DRS

DÁTUM: 07/2015

FORMÁT: xA4

MIERKA:

ZÁKAZKOVÉ ČÍSLO: 99-300-F11-01

OBJEDNÁVATEĽ: Mesto Nitra, Štefánikova trieda 60, 950 06 Nitra

PARÉ Č. :

NÁZOV STAVBY: CYKLOTRASA - DIELY - KLOKOČINA

OBJEKT: SO 04 - Priecestné zabezpečovacie zariadenie na ulici Štúrova - Nová cyklotrasa

NÁZOV VÝKRESU:

VÝKRES Č. :

Situácia na priecestí

0210