

OBSAH:


8001	Počítače osí vaňa 1
8002	Počítače osí vaňa 2
8003	Počítače osí - úsek 8KO a 9KO
8004	Počítače osí - úsek 10KO a 1AKO
8005	Počítače osí - úsek 1BKO a 1KO
8006	Počítače osí - úsek 2KO a 3KO
8007	Počítače osí - nulovanie úsekov
8008	Počítače osí - smerové výstupy
8009	Informácie o voľnosti úsekov
8010	Prenos do ŽST Nitra
8011	Núdzová obsluha
8012	Zapojenie VTO

 ALAM s.r.o., Nezábudková 40, 821 01 BRATISLAVA web: www.alam.sk, mail: alam@alam.sk, tel.: 02/48203232, fax: 02/48203233			
Zhotoviteľ objektu:  PROJEKTOVANIE ZABEZPEČOVACÍCH A OZNAMOVACÍCH ZARIADENÍ PROJEKT SIGNAL s.r.o., Ružinovská 1G, 821 02 BRATISLAVA tel.: 00421-(0)2-5828 2310, email: projekcia@projekt-signal.sk			
VYPRACOVAL: ING. GUSPAN		ZODPOVEDNÝ ING. GUSPAN	
ING. MARIŇÁK		PROJEKTANT:	
DÁTUM: 07/2015	FORMÁT: A4	MIERKA:	ZÁKAZKOVÉ ČÍSLO: 99-300-F11-01
OBJEDNÁVATEL: Mesto Nitra, Štefánikova trieda 60, 950 06 Nitra		PARÉ Č. :	
NÁZOV STAVBY: CYKLOTRASA – DIELY – KLOKOČINA			
OBJEKT: SO 04 – Priecestné zabezpečovacie zariadenie na ulici Štúrova – Nová cyklotrasa			
NÁZOV VÝKRESU: Počítače osí na PZZ v km 36,435		VÝKRES Č. : 8000	

Panel počítača osí P1

MPU	Krycí panel	UP P1	Krycí panel	UP P2	UP P3	UP P4	Krycí panel	UP P5	UP P6	RE 8KO 9KO	RE 10KO 1AKO	Krycí panel	ZANAP	DC 12
-----	-------------	----------	-------------	----------	----------	----------	-------------	----------	----------	------------------	--------------------	-------------	-------	-------

Pohľad na panel
B023-UNUR
spredu

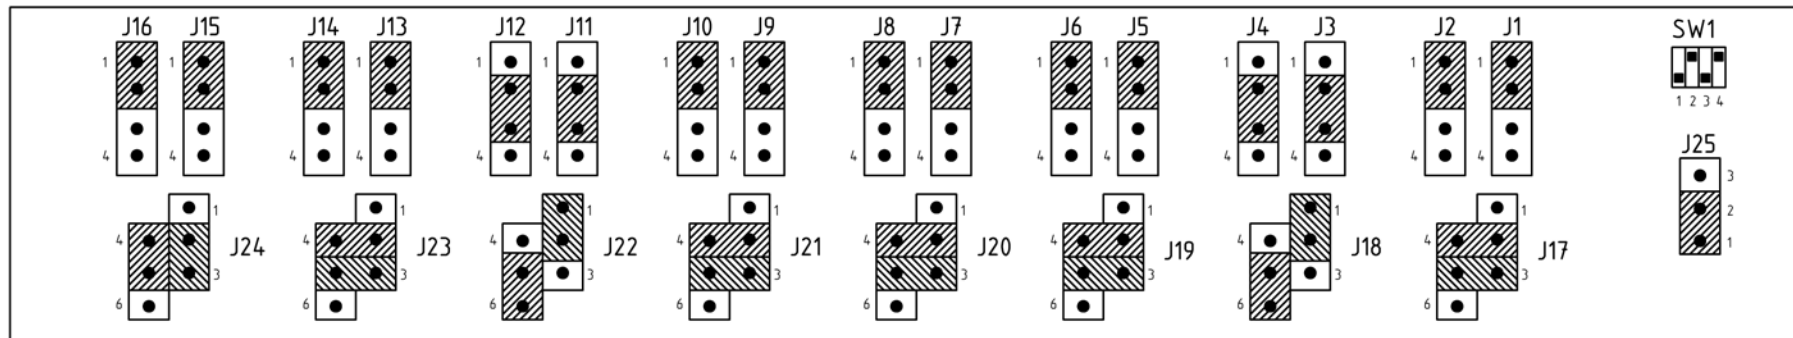

Nastavenie snímačov osí
zozadu zariadenia
B023-UNUR

X2:19	RSTT+	FR1	X5:16
X2:8	RSTT-	FR2	X5:25
X2:20	RSTS+	FR3	X5:17
X2:7	RSTS-	OC1	X5:28
X2:15	TC1	OC2	X5:19
X2:11	TC2	OC3	X5:27
X2:13	TC3	TC4	X5:26
X2:14	T01	T02	X5:18
X9:11	RSTT+	FR1	X9:18
X5:21	RSTT-	FR2	X5:22
X5:20	RSTS+	FR3	X5:23
X9:10	RSTS-	OC1	X5:15
X9:19	TC1	OC2	X5:14
X9:13	TC2	OC3	X5:24
X9:17	TC3	TC4	X9:16
X9:20	T01	T02	X9:6

X2:5	RSTT+	FR1	X5:1
X1:2	RSTT-	FR2	X5:11
X2:6	RSTS+	FR3	X5:2
X1:1	RSTS-	OC1	X1:9
X2:1	TC1	OC2	X1:8
X1:5	TC2	OC3	X5:13
X1:7	TC3	TC4	X5:12
X1:10	T01	T02	X5:3
	RSTT+	FR1	
	RSTT-	FR2	
	RSTS+	FR3	
	RSTS-	OC1	
	TC1	OC2	
	TC2	OC3	
	TC3	TC4	
	T01	T02	

	RSTT+	FR1	
	RSTT-	FR2	
	RSTS+	FR3	
	RSTS-	OC1	
	TC1	OC2	
	TC2	OC3	
	TC3	TC4	
	T01	T02	
	RSTT+	FR1	
	RSTT-	FR2	
	RSTS+	FR3	
	RSTS-	OC1	
	TC1	OC2	
	TC2	OC3	
	TC3	TC4	
	T01	T02	


BT1-	P1	BT1+
BT2-		BT2+
BT3-	P2	BT3+
BT4-	P3	BT4+
BT5-	P4	BT5+
BT6-		BT6+
BT7-	P5	BT7+
BT8-	P6	BT8+

NOVÝ VÝKRES

Panel počítača osí P2

MPU	Krycí panel	Krycí panel (P6)	Krycí panel	UP P7	Krycí panel	UP P8	UP P9	UP P10	UP P11	RE 1BK0 1KO	RE 2KO 3KO	Krycí panel	ZANAP	DC 12
-----	-------------	---------------------	-------------	----------	-------------	----------	----------	-----------	-----------	-------------------	------------------	-------------	-------	-------

Pohľad na panel
B023-UNUR
spredu

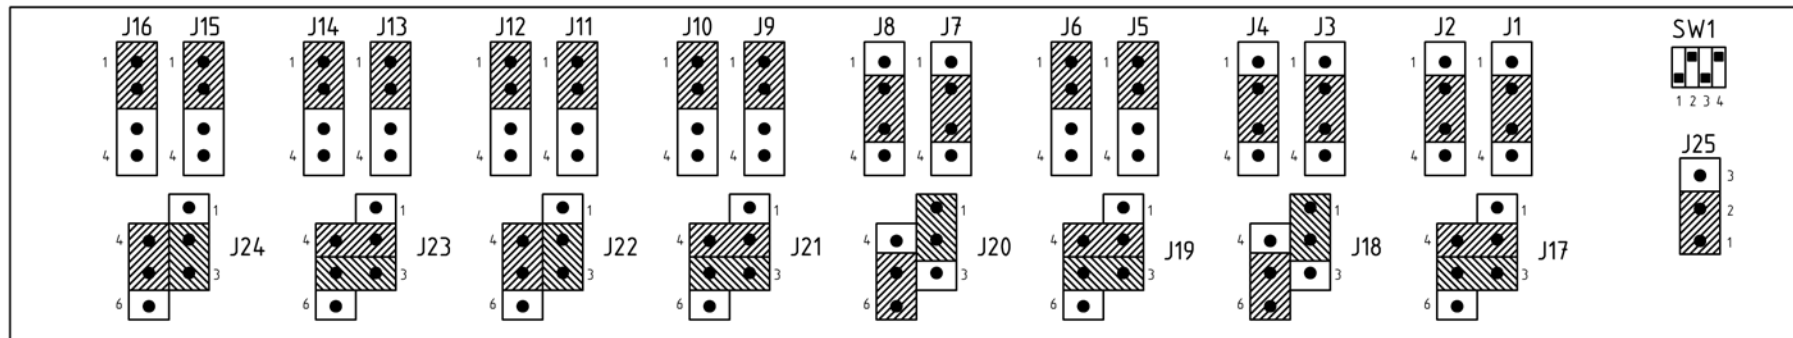

Nastavenie snímačov osí
zozadu zariadenia
B023-UNUR


X2:19	RSTT+	FR1	X5:16
X2:8	RSTT-	FR2	X5:25
X2:20	RSTS+	FR3	X5:17
X2:7	RSTS-	OC1	X5:26
X2:15	TC1	OC2	X5:19
X2:11	TC2	OC3	X5:27
X2:13	TC3	TC4	X5:26
X2:14	T01	T02	X5:18
X9:11	RSTT+	FR1	X9:18
X5:21	RSTT-	FR2	X5:22
X5:20	RSTS+	FR3	X5:23
X9:10	RSTS-	OC1	X5:15
X9:19	TC1	OC2	X5:14
X9:13	TC2	OC3	X5:24
X9:17	TC3	TC4	X9:16
X9:20	T01	T02	X9:6

X2:5	RSTT+	FR1	X5:1
X1:2	RSTT-	FR2	X5:11
X2:6	RSTS+	FR3	X5:2
X1:1	RSTS-	OC1	X1:9
X2:1	TC1	OC2	X1:8
X1:5	TC2	OC3	X5:13
X1:7	TC3	TC4	X5:12
X1:10	T01	T02	X5:3
	RSTT+	FR1	
	RSTT-	FR2	
	RSTS+	FR3	
	RSTS-	OC1	
	TC1	OC2	
	TC2	OC3	
	TC3	TC4	
	T01	T02	

	RSTT+	FR1	
	RSTT-	FR2	
	RSTS+	FR3	
	RSTS-	OC1	
	TC1	OC2	
	TC2	OC3	
	TC3	TC4	
	T01	T02	
	RSTT+	FR1	
	RSTT-	FR2	
	RSTS+	FR3	
	RSTS-	OC1	
	TC1	OC2	
	TC2	OC3	
	TC3	TC4	
	T01	T02	

BT1-	(P6)	BT1+	PP0 P1
BT2-		BT2+	
BT3-	P7	BT3+	
BT4-		BT4+	
BT5-	P8	BT5+	
BT6-	P9	BT6+	
BT7-	P10	BT7+	
BT8-	P11	BT8+	

NOVÝ VÝKRES

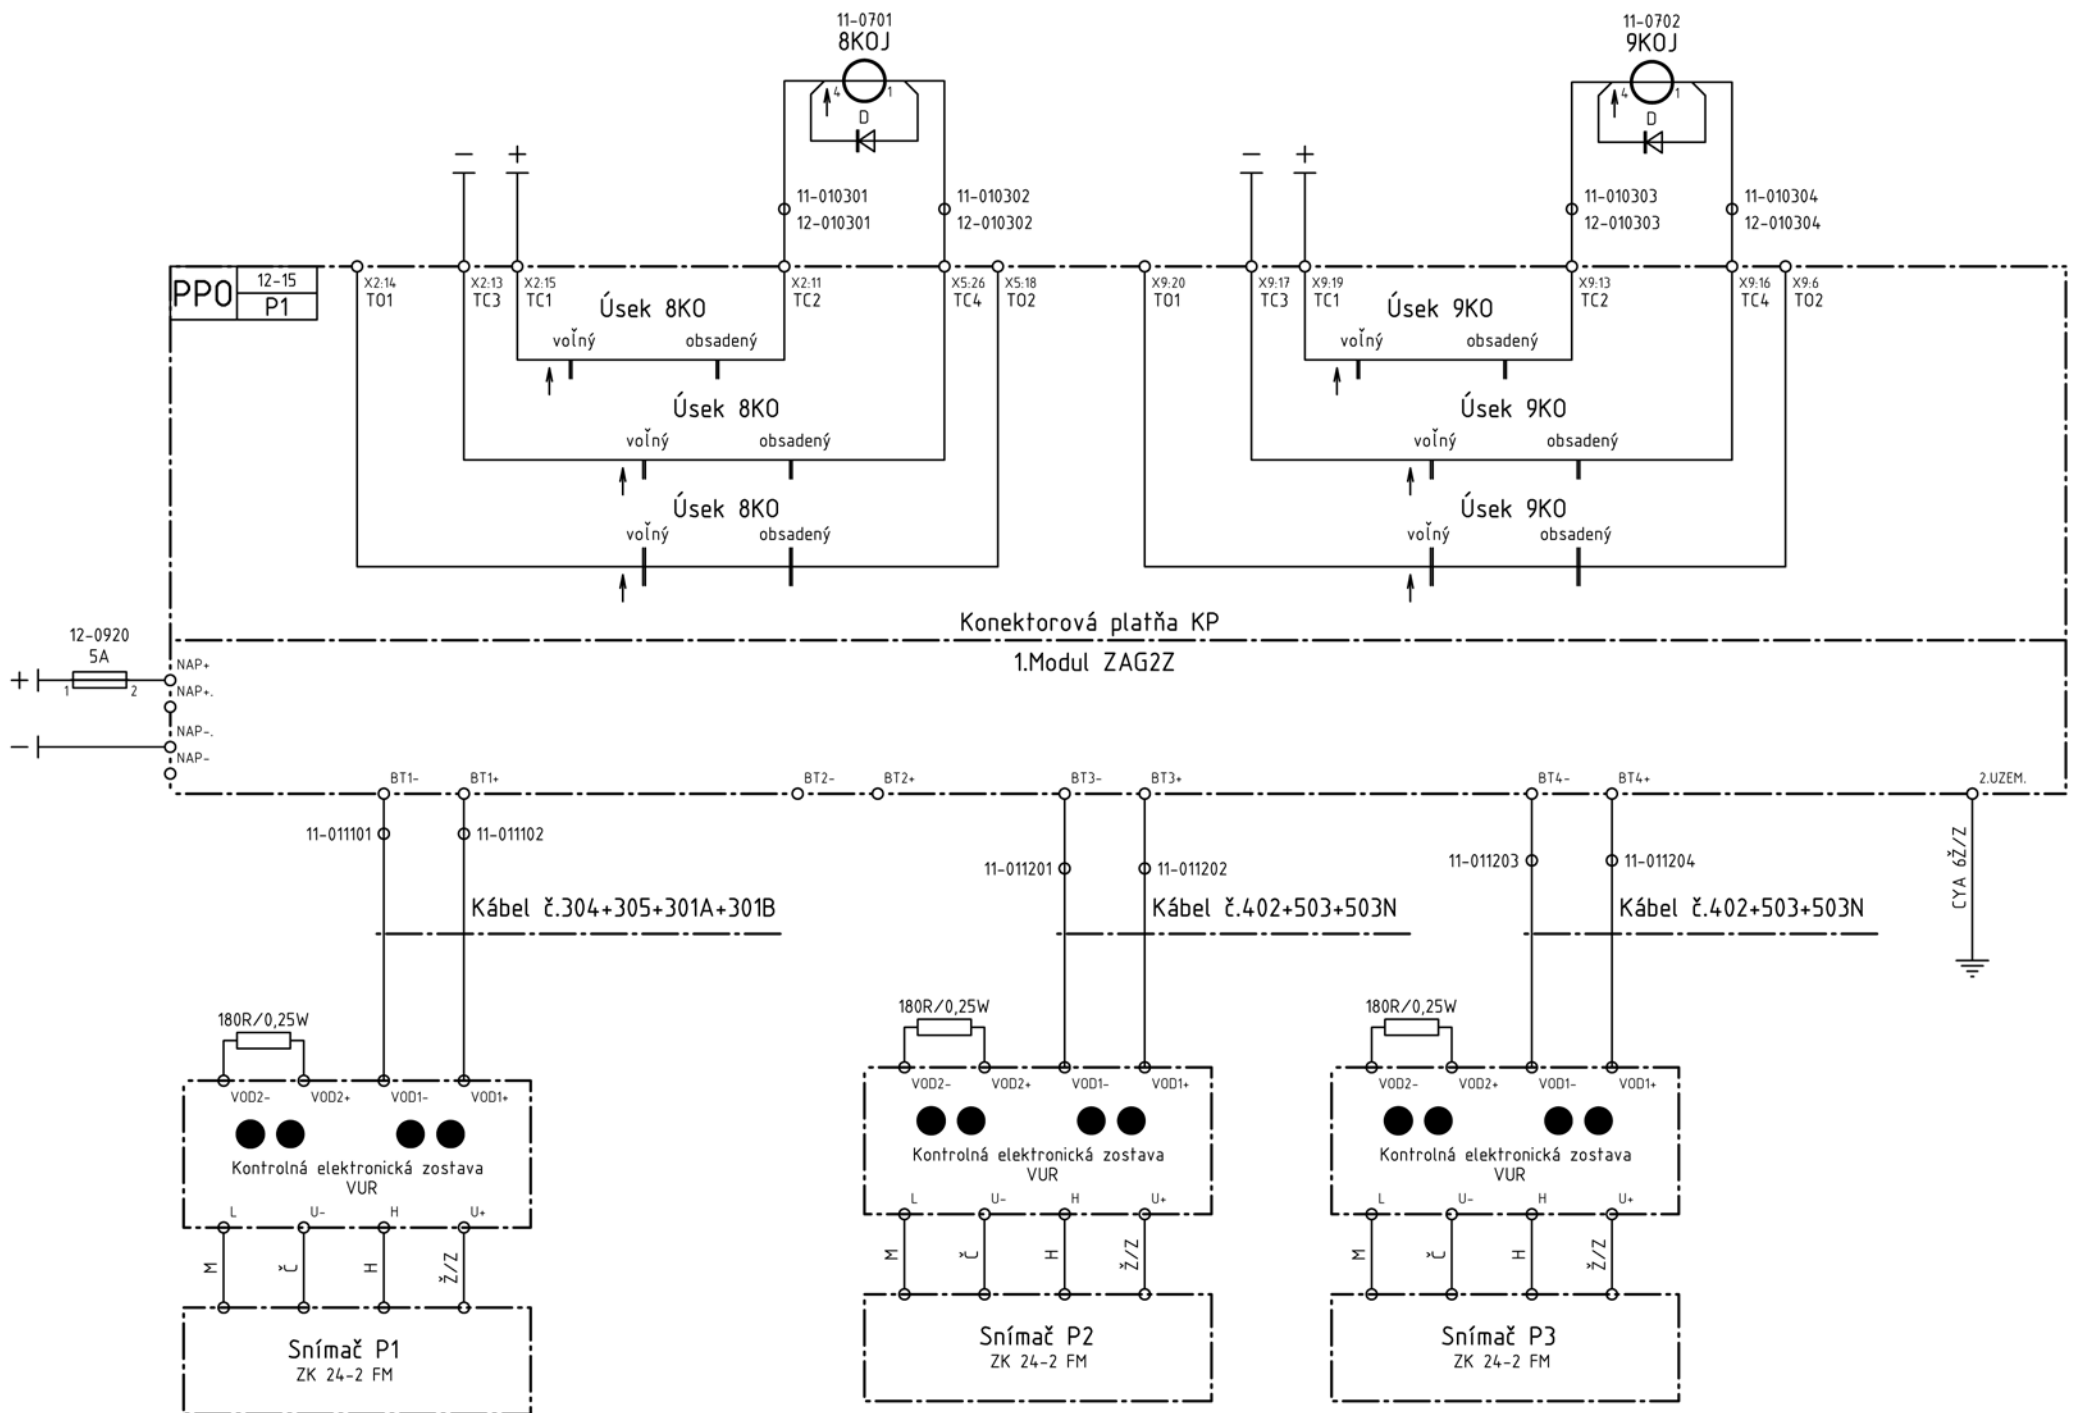


NOVÝ VÝKRES

ELCAD-'NITRA'-PZZ/PZZ/8003

18.8.2015

AKCIA: CYKLOTRASA-DIELY-KLOKOČINA
SO 04 PZZ na ulici Štúrova
VÝKRES: Počítače osí - úsek 8KO a 9KO

8003

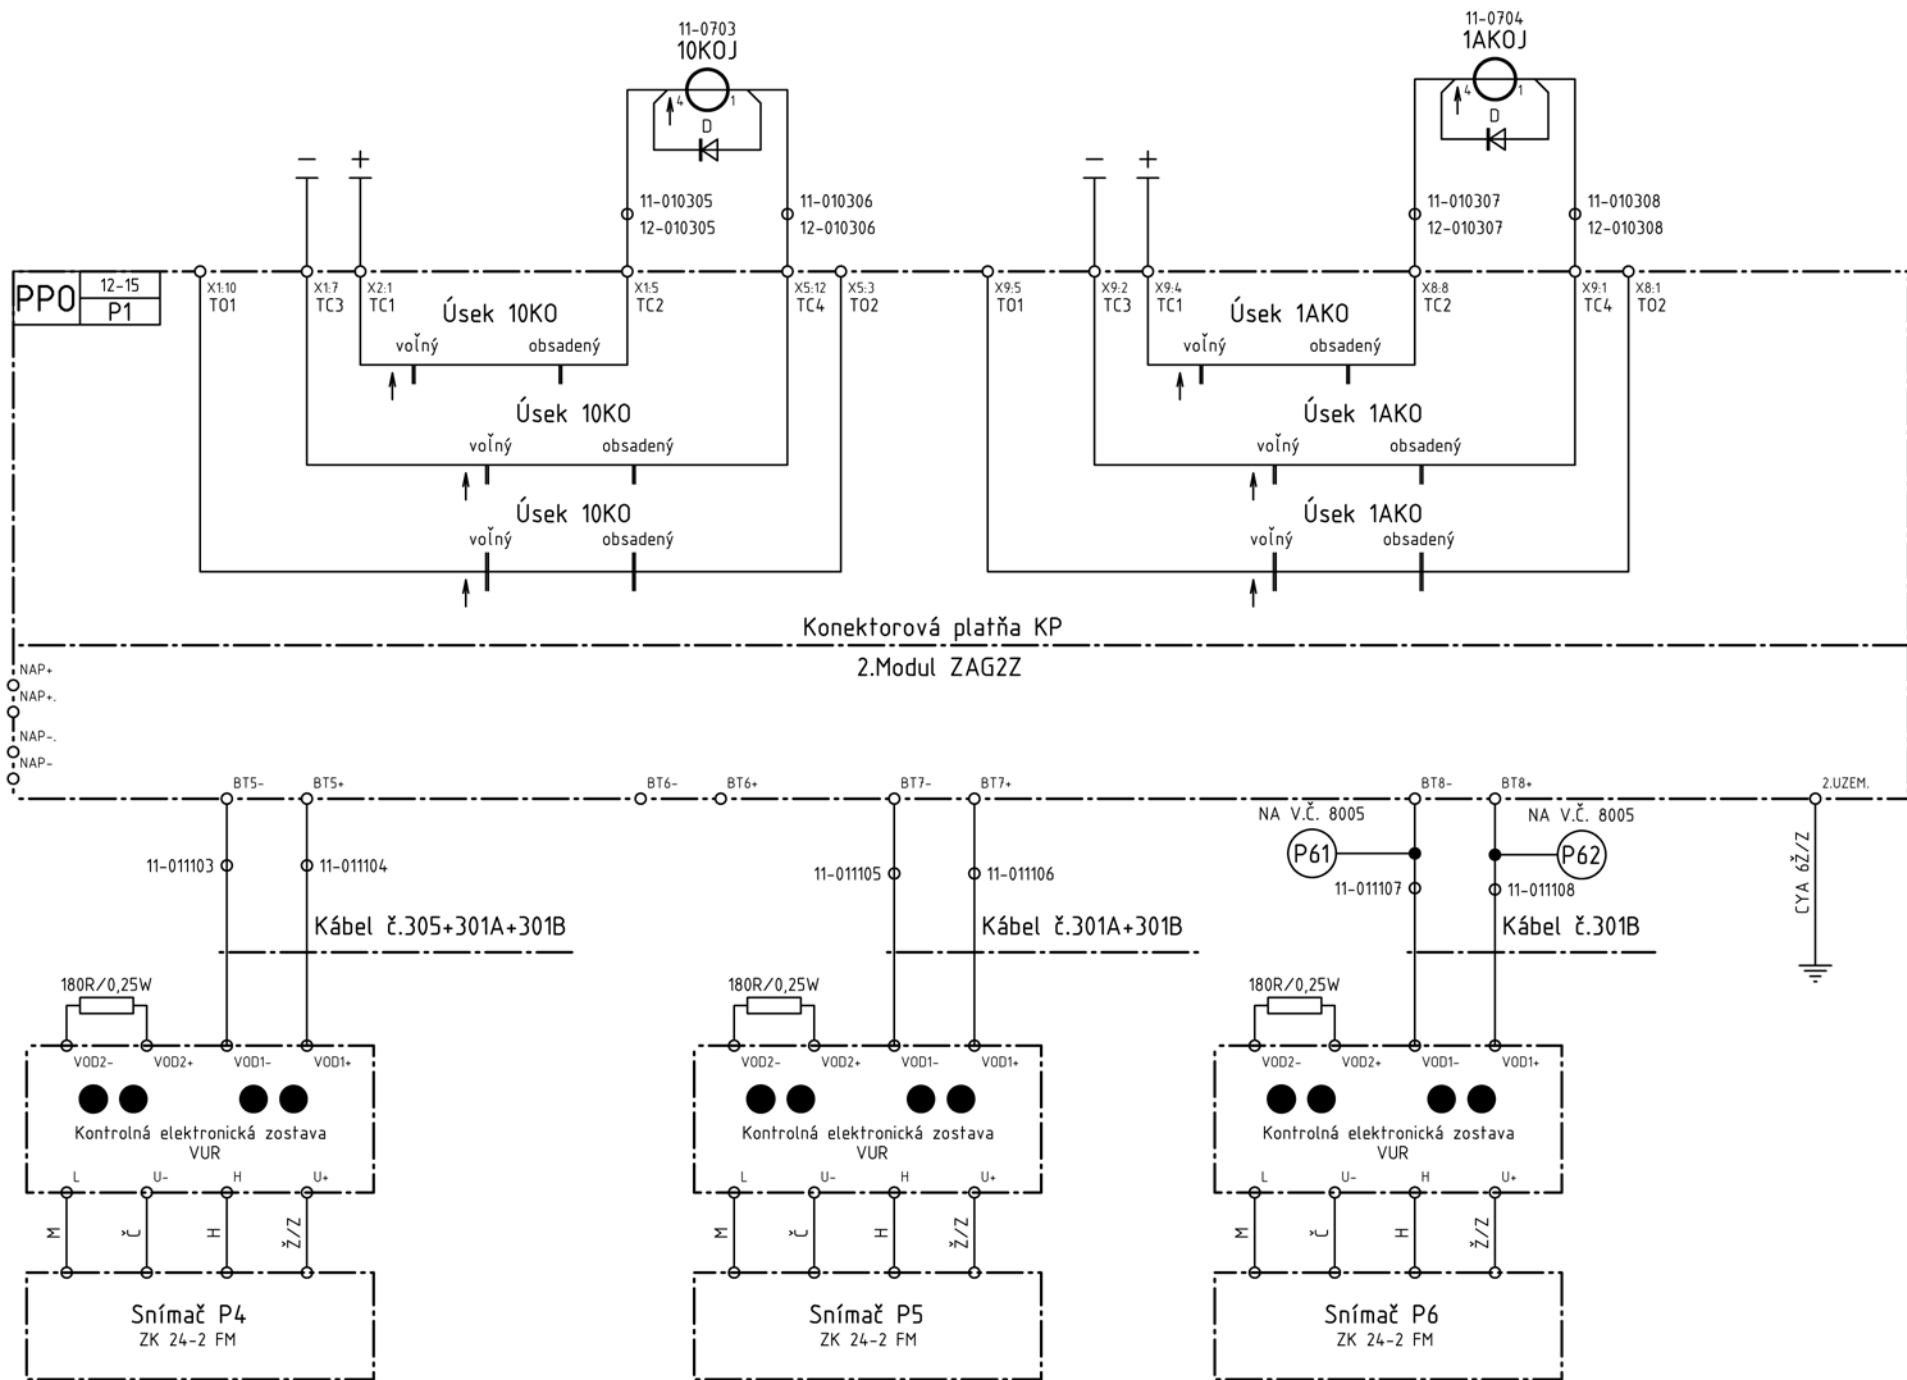

NOVÝ VÝKRES


ELCAD-'NITRA'-PZZ/PZZ/8004

18.8.2015



AKCIA: CYKLOTRASA-DIELY-KLOKOČINA
SO 04 PZZ na ulici Štúrova
VÝKRES: Počítateľ osí - úsek 10KO a 1AKO

8004

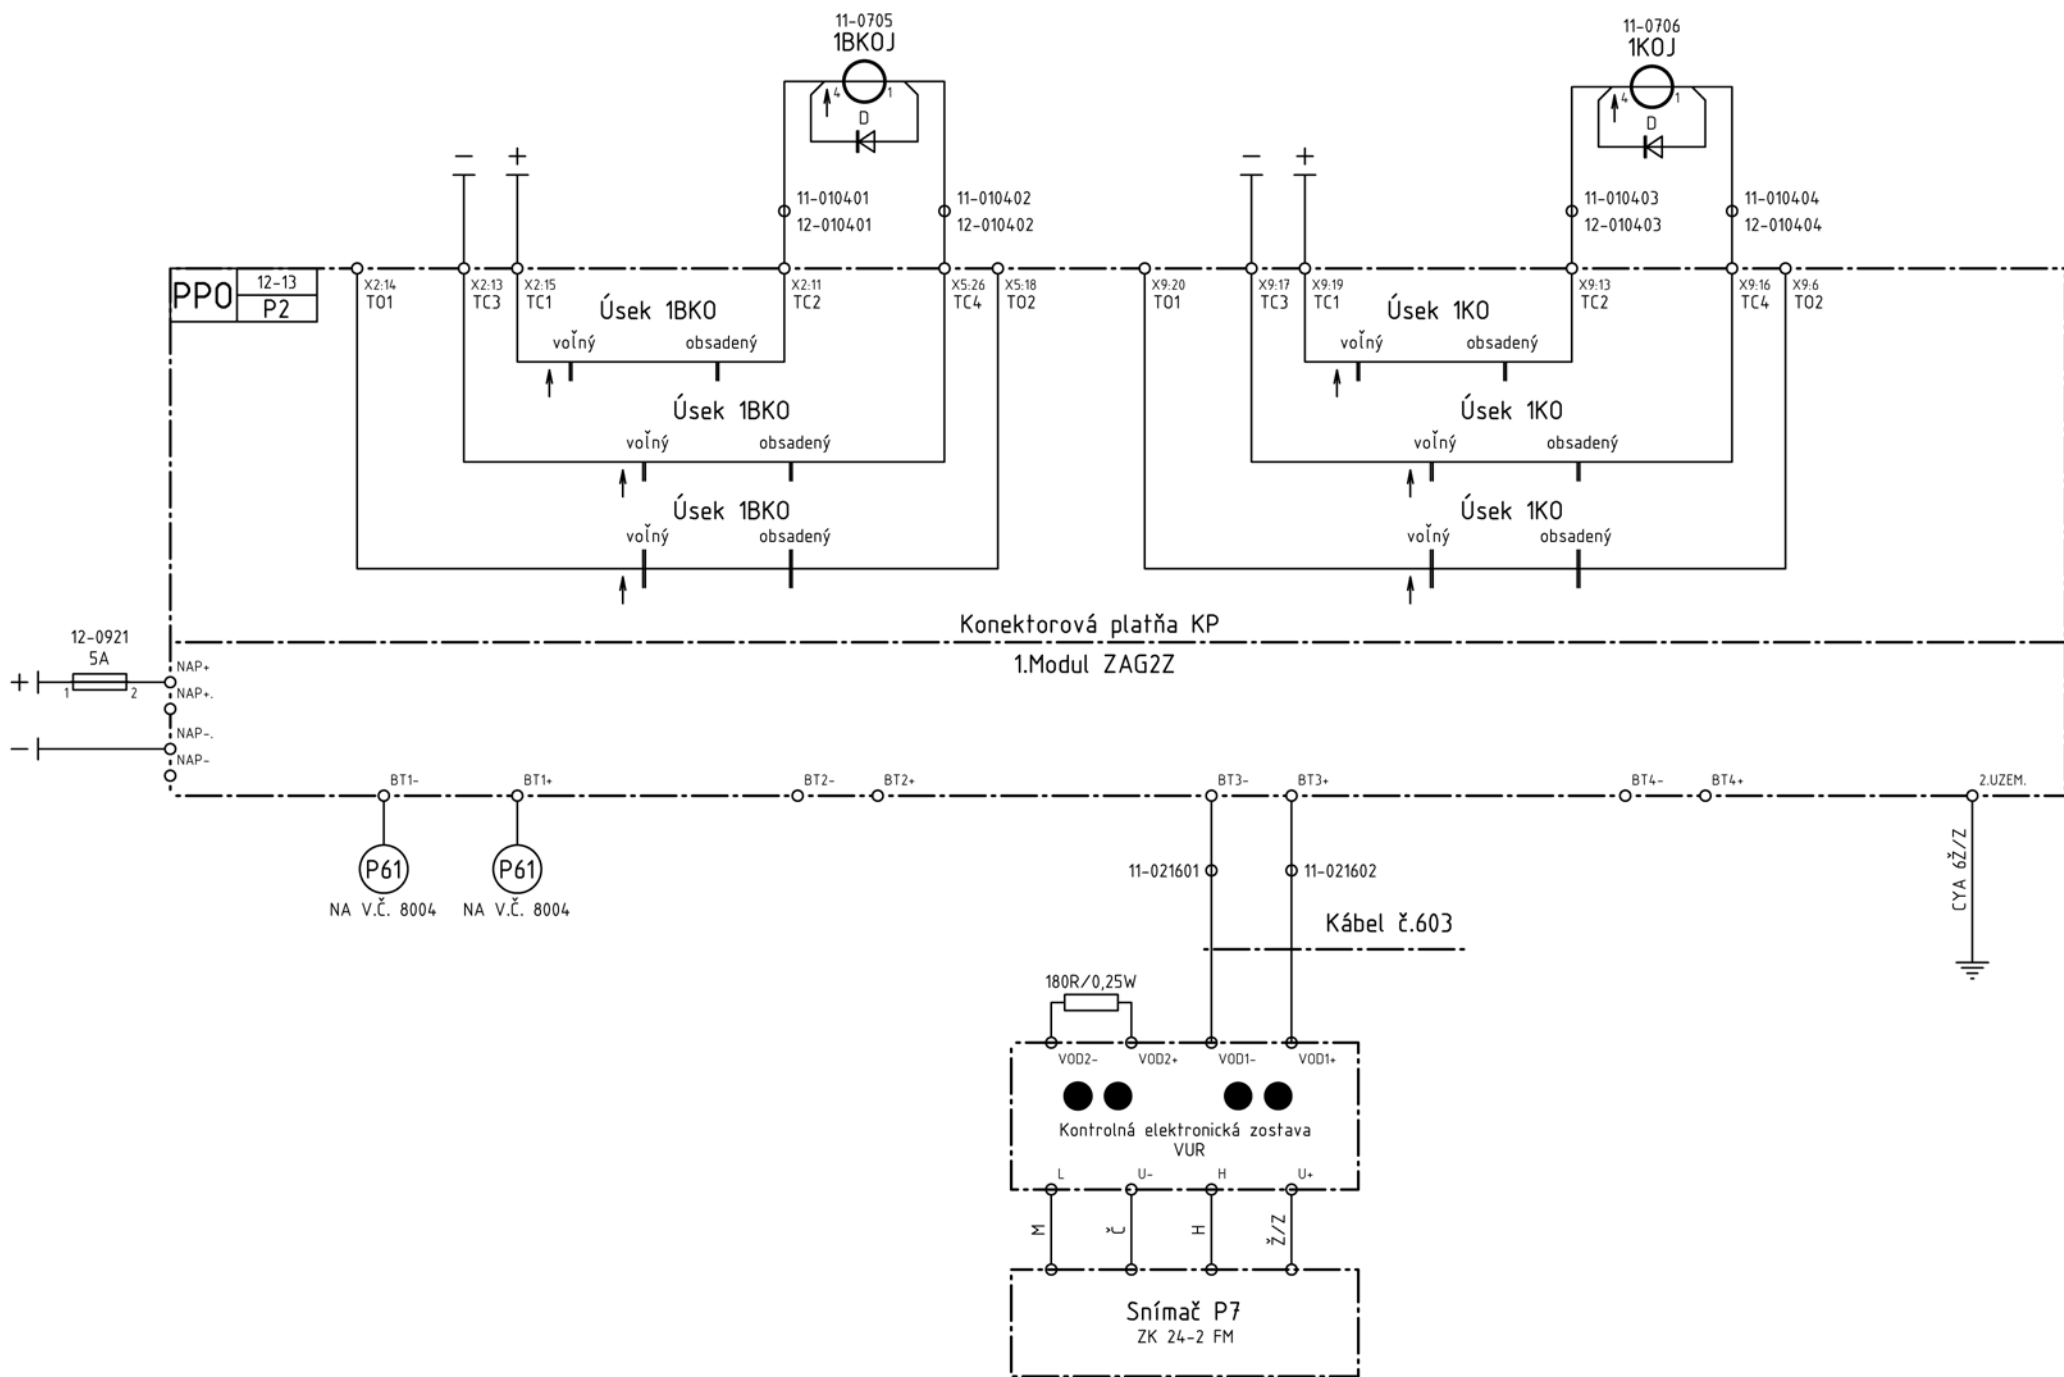


NOVÝ VÝKRES

ELCAD-'NITRA'-PZZ/PZZ/8005

18.8.2015

	AKCIA: CYKLOTRASA-DIELY-KLOKOČINA S0 04 PZZ na ulici Štúrova VÝKRES: Počítateľ osí - úsek 1BK0 a 1K0	8005
--	--	-------------


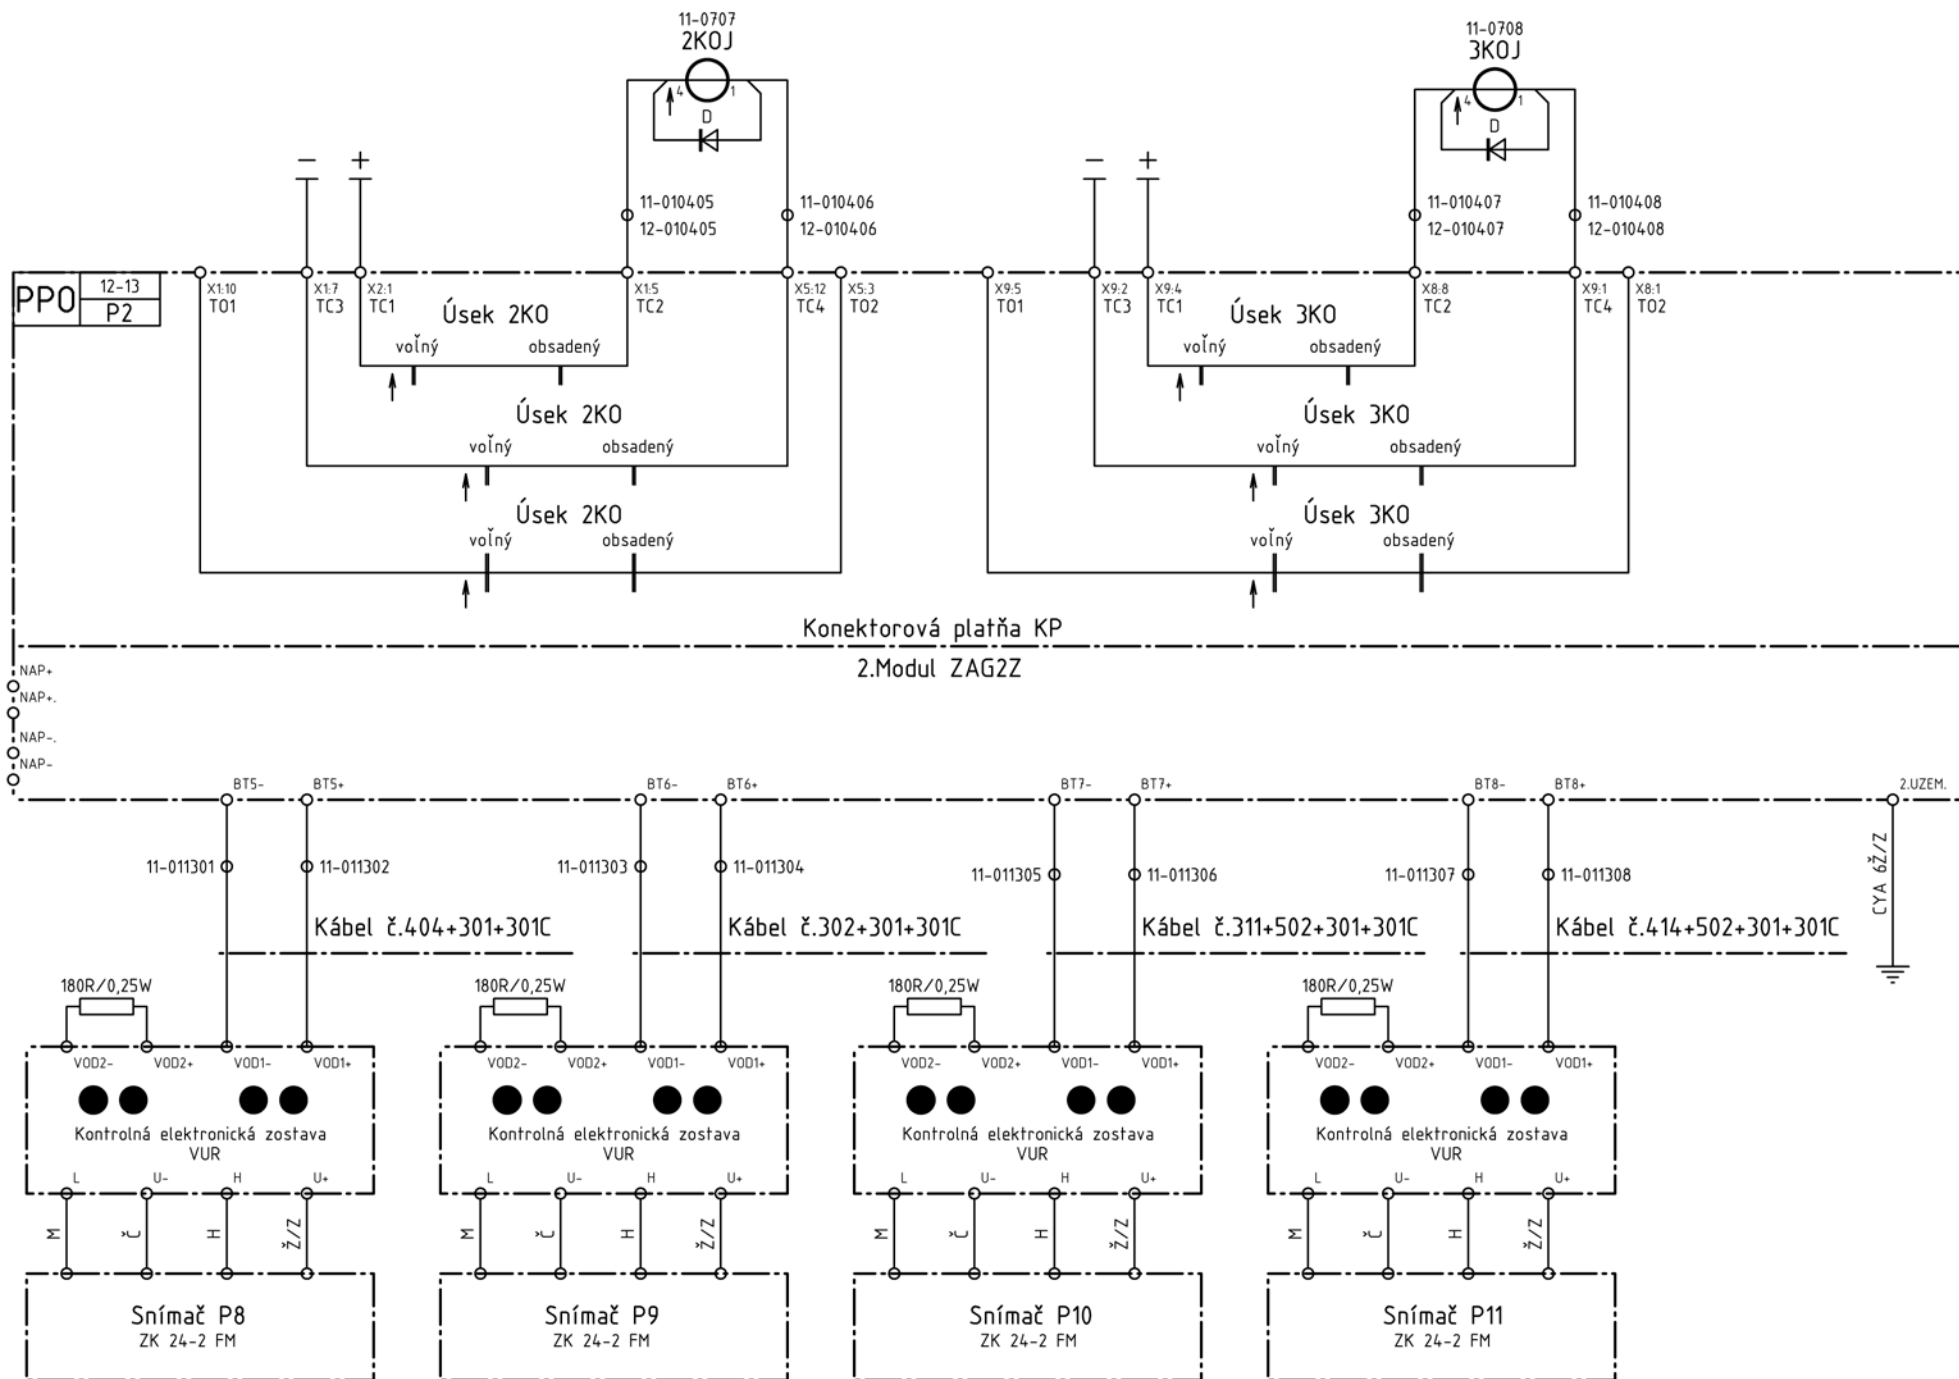


NOVÝ VÝKRES

ELCAD-'NITRA'-PZZ/PZZ/8006

18.8.2015

	AKCIA: CYKLOTRASA-DIELY-KLOKOČINA SO 04 PZZ na ulici Štúrova VÝKRES: Počítače osí - úsek 2K0 a 3K0	8006
--	--	------

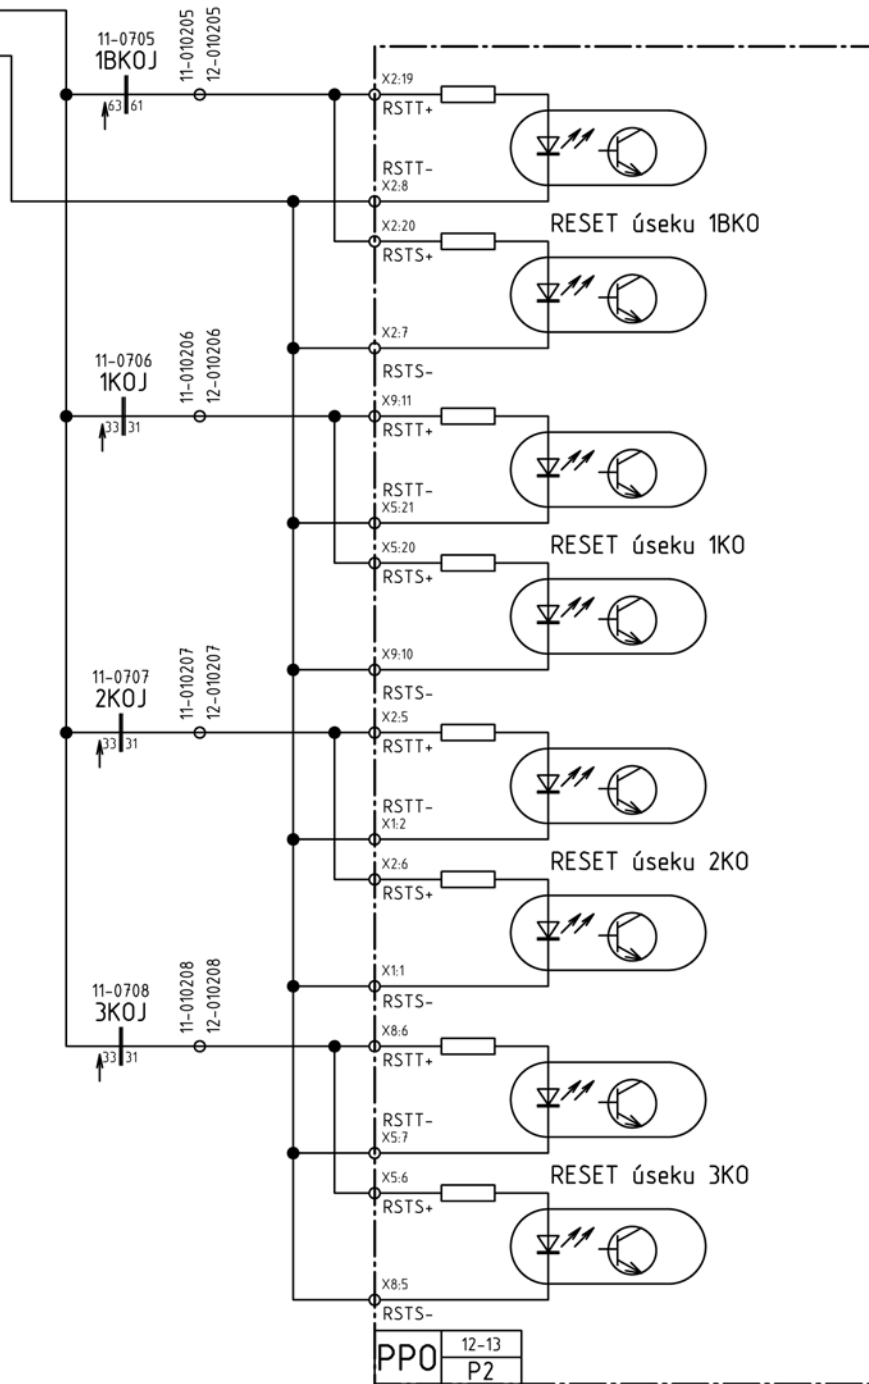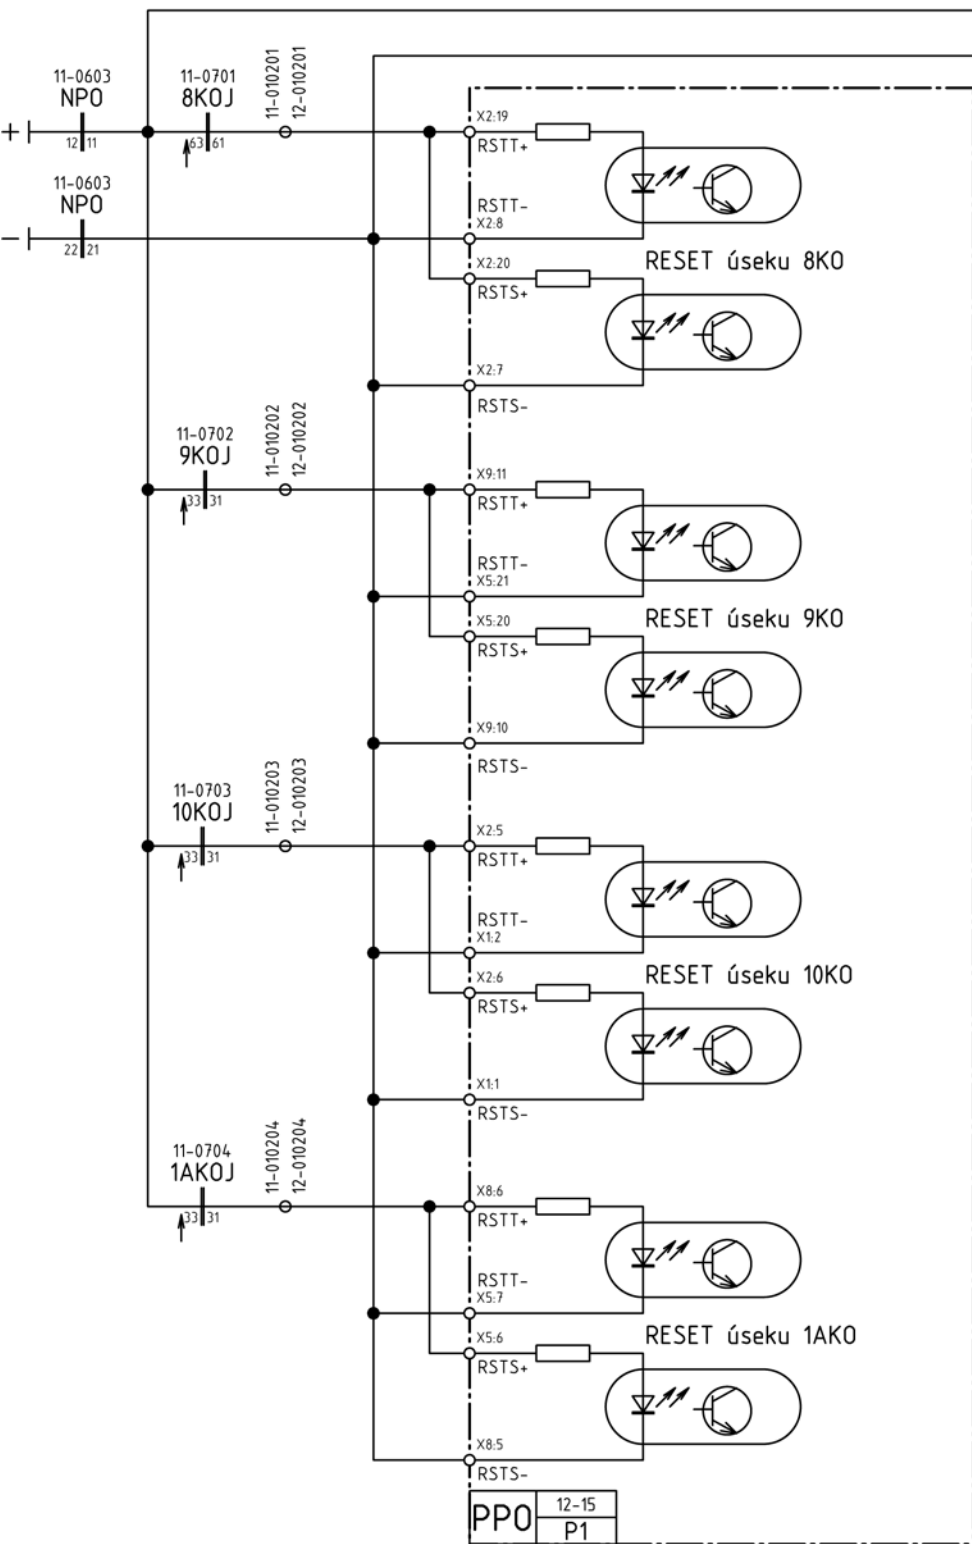

NOVÝ VÝKRES



ELCAD-'NITRA'-PZZ/PZZ/8007

18.8.2015



AKCIA: CYKLOTRASA-DIELY-KLOKOČINA
SO 04 PZZ na ulici Štúrova
VÝKRES: Počítateľe osí - nulovanie úsekov


8007

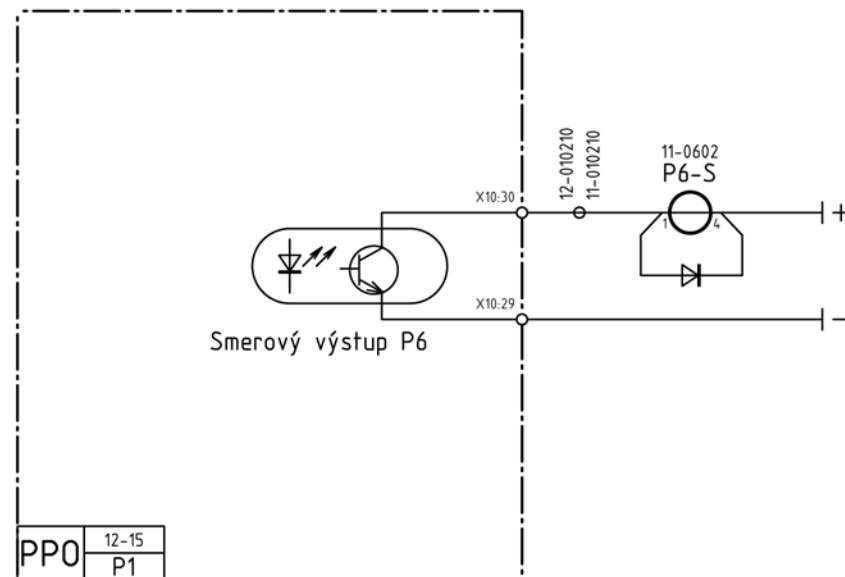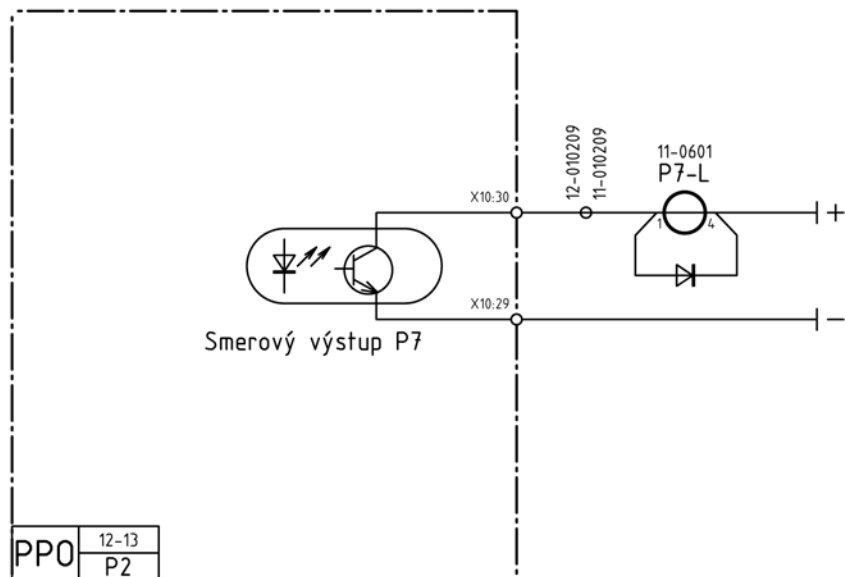


NOVÝ VÝKRES

	ELCAD-'NITRA'-PZZ/PZZ/8008		18.8.2015
	AKCIA: CYKLOTRASA-DIELY-KLOKOČINA		
	SO 04 PZZ na ulici Štúrova		
	VÝKRES: Počítače osí - smerové výstupy	8008	


PZZ "M"
v km 37,861

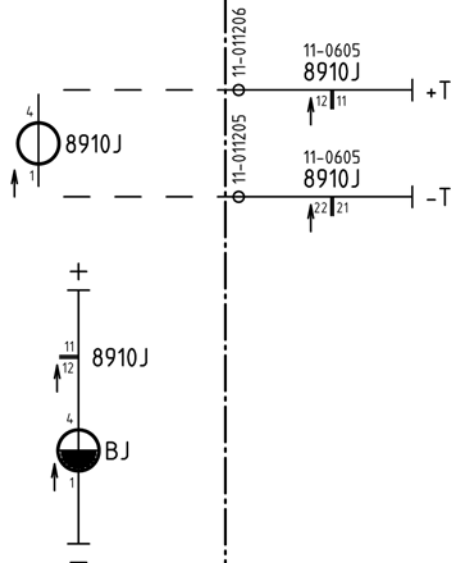

Kábel č. 503N+503

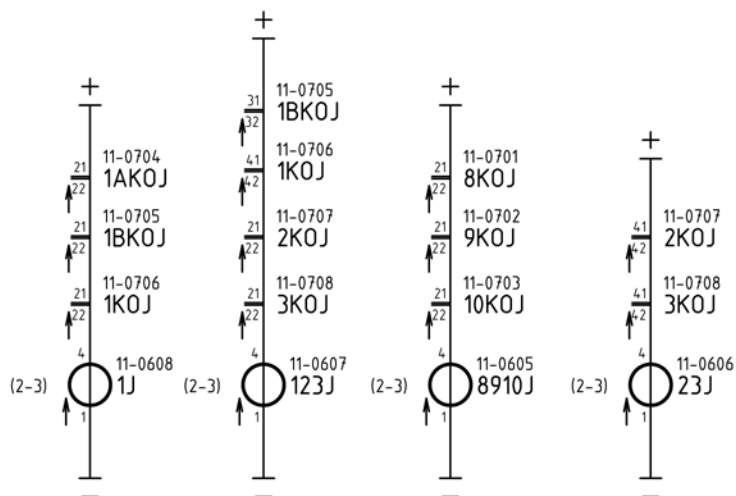


PZZ v km 36,435

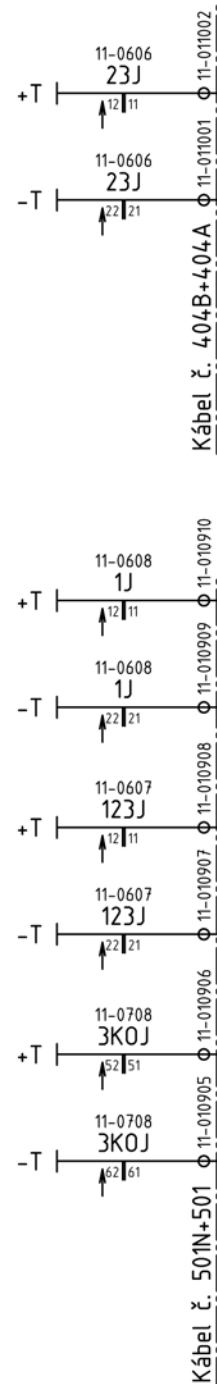


Kábel č. 501N+501

PZZ "A"
v km 35,942

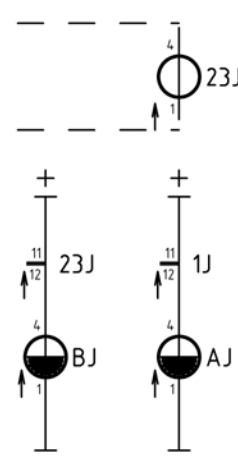

Kábel č. 502

PZZ "B"
v km 35,451

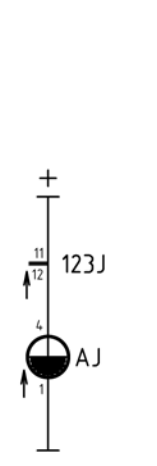

Kábel č. 512

PZZ "C"
v km 34,673



NOVÝ VÝKRES




ELCAD-NITRA-PZZ/PZZ/8009

AKCIA: CYKLOTRASA-DIELY-KLOKOČINA
S0 04 PZZ na ulici Štúrova
VÝKRES: Informácie o voľnosti úsekov

18.8.2015

8009

Priecestie v km 36,435

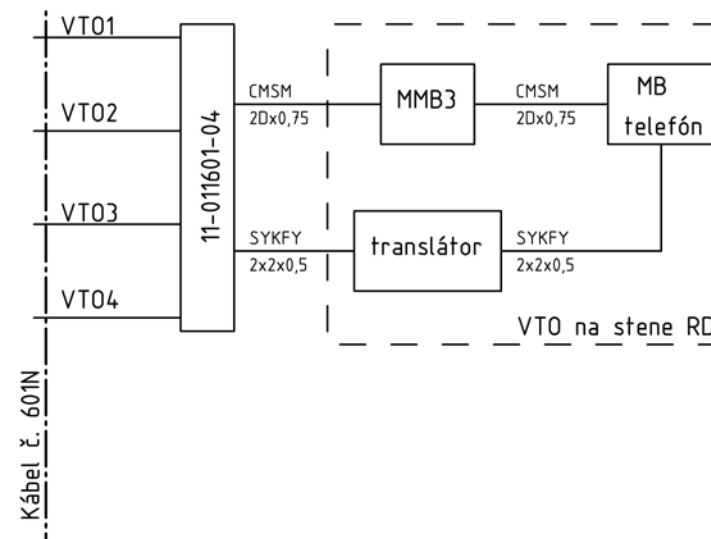

NOVÝ VÝKRES

	ELCAD-'NITRA'-PZZ/PZZ/8012	18.8.2015
	AKCIA: CYKLOTRASA-DIELY-KLOKOČINA SO 04 PZZ na ulici Štúrova	8012
	VÝKRES: Zapojenie VTO	