PANEL Kp2
PANEL Up2
PANEL Sp2
PANEL Mp2
RD v km 37,880
Panel So
Kontrólna skrinka v ŽST Nitra
Skrinka miest. ovlád.
VÝSTRAŽNÍK "AK"
VÝSTRAŽNÍK "Bk"
VÝSTRAŽNÍK "C"
VÝSTRAŽNÍK "D"
ZÁVORA "AK"
ZÁVORA "BK"
ZÁVORA "C"
ZÁVORA "D"
V tomto zapojení by mal byť zapojený kontakt č. 2 relé SRO
200uF/35V
100R/8W
300M
300R

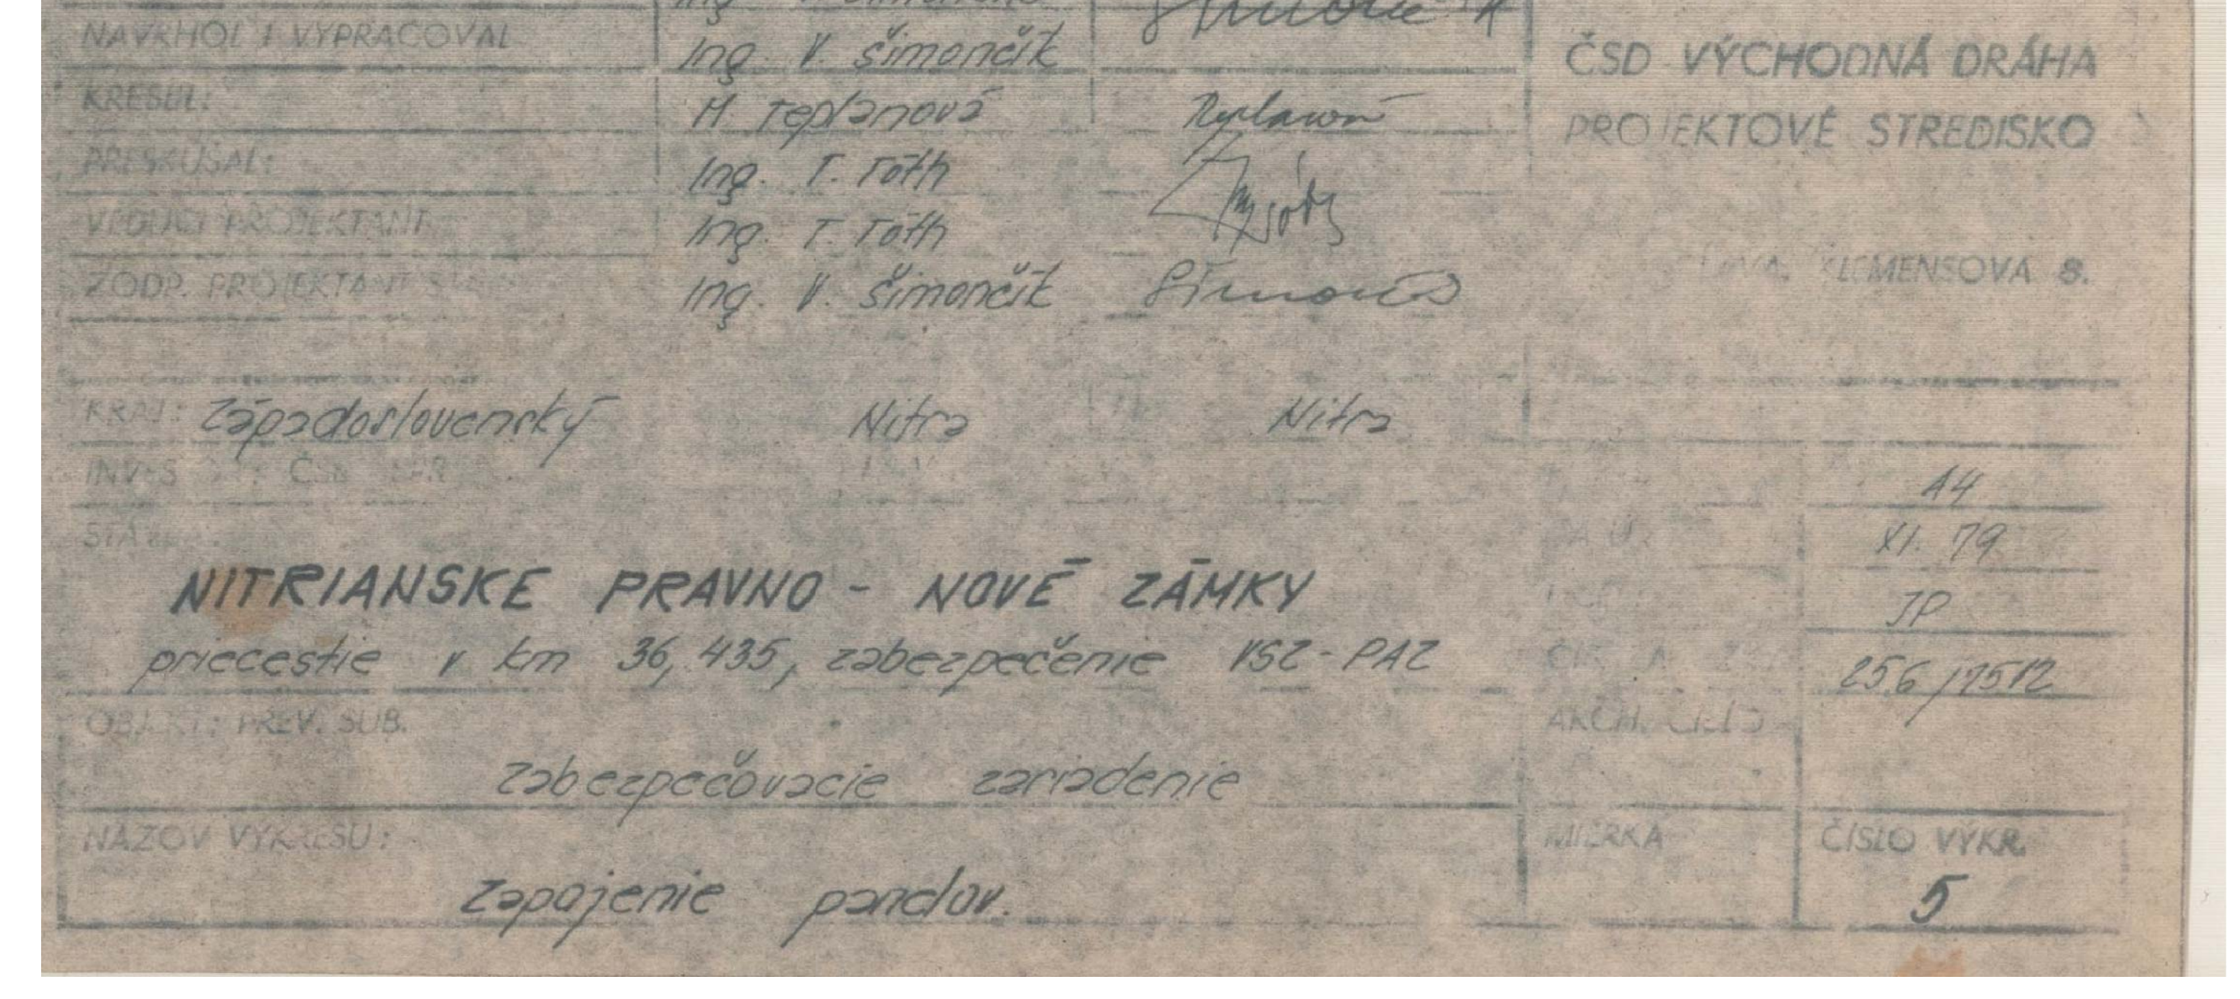

ZODP. PROJ. OBJEKTU / SÚBORU	Ing. V. Šimončík	Šimončík	ČSD VÝCHODNÁ DRÁHA
NAVRHOL / VYPRACOVAL	Ing. V. Šimončík		PROJEKTOVÉ STREDISKO
KRESLIL:	H. Teplanová	Teplanová	
PRESKÚŠAL:	Ing. T. Tóth	Tóth	...VA, KLEMENSOVA 8.
VEDÚCI PROJEKTANT:	Ing. T. Tóth		
ZODP. PROJEKTANT STA	Ing. V. Šimončík	Šimončík	

KRAJ: Západoslovenský Nitra Nitra

INV. ČSD

A4

XI. 79

JP

256/7512

NITRIANSKE PRAVNO - NOVÉ ZÁMKY

priecestie v km 36,435, zabezpečenie VSZ - PAZ

OBJEKT / PREV. SÚB.

zabezpečovacie zariadenie

NÁZOV VÝKRESU:

zapojenie panelov.

MIERKA

ČÍSLO VÝKR.

5

Legenda:
— rušené prvky
— nové prvky

ALAM s.r.o., Nezábudková 40, 821 01 BRATISLAVA
web: www.alam.sk, mail: alam@alam.sk, tel.: 0248203232, fax: 02/48203233
alam
Traffic & Security solutions

Zhotoviteľ objektu:
PROJEKT SIGNAL S.R.O.
PROJEKTOVANIE ZABEZPEČOVACÍCH A OZNAMOVACÍCH ZARIADENÍ
PROJEKT SIGNAL s.r.o., Ružinovská 1G, 821 02 BRATISLAVA
tel.: 00421-(0)2-5828 2310, email: projekcia@projektsignal.sk

VYPRACOVAL: ING. GUSPAN Guspan
ING. MARIŇÁK
ZODPOVEDNÝ PROJEKTANT: ING. GUSPAN Guspan
STUPEŇ PD: DRS
DÁTUM: 07/2015
FORMÁT: 13xA4
MIERKA:
ZÁKAZKOVÉ ČÍSLO: 99-300-F11-01
OBJEDNÁVATEĽ: Mesto Nitra, Štefánikova trieda 60, 950 06 Nitra
NÁZOV STAVBY: CYKLOTRASA - DIELY - KLOKOČINA
OBJEKT: SO 04 - Priecestné zabezpečovacie zariadenie na ulici Štúrova - Nová cyklotrasa
PARÉ Č. :
NÁZOV VÝKRESU:

Úpravy na PZZ v km 36,435

VÝKRES Č. : 8500