


PRIEČNY REZ Z DETAILU "B"
 REZ (B) — (B) M = 1 : 50

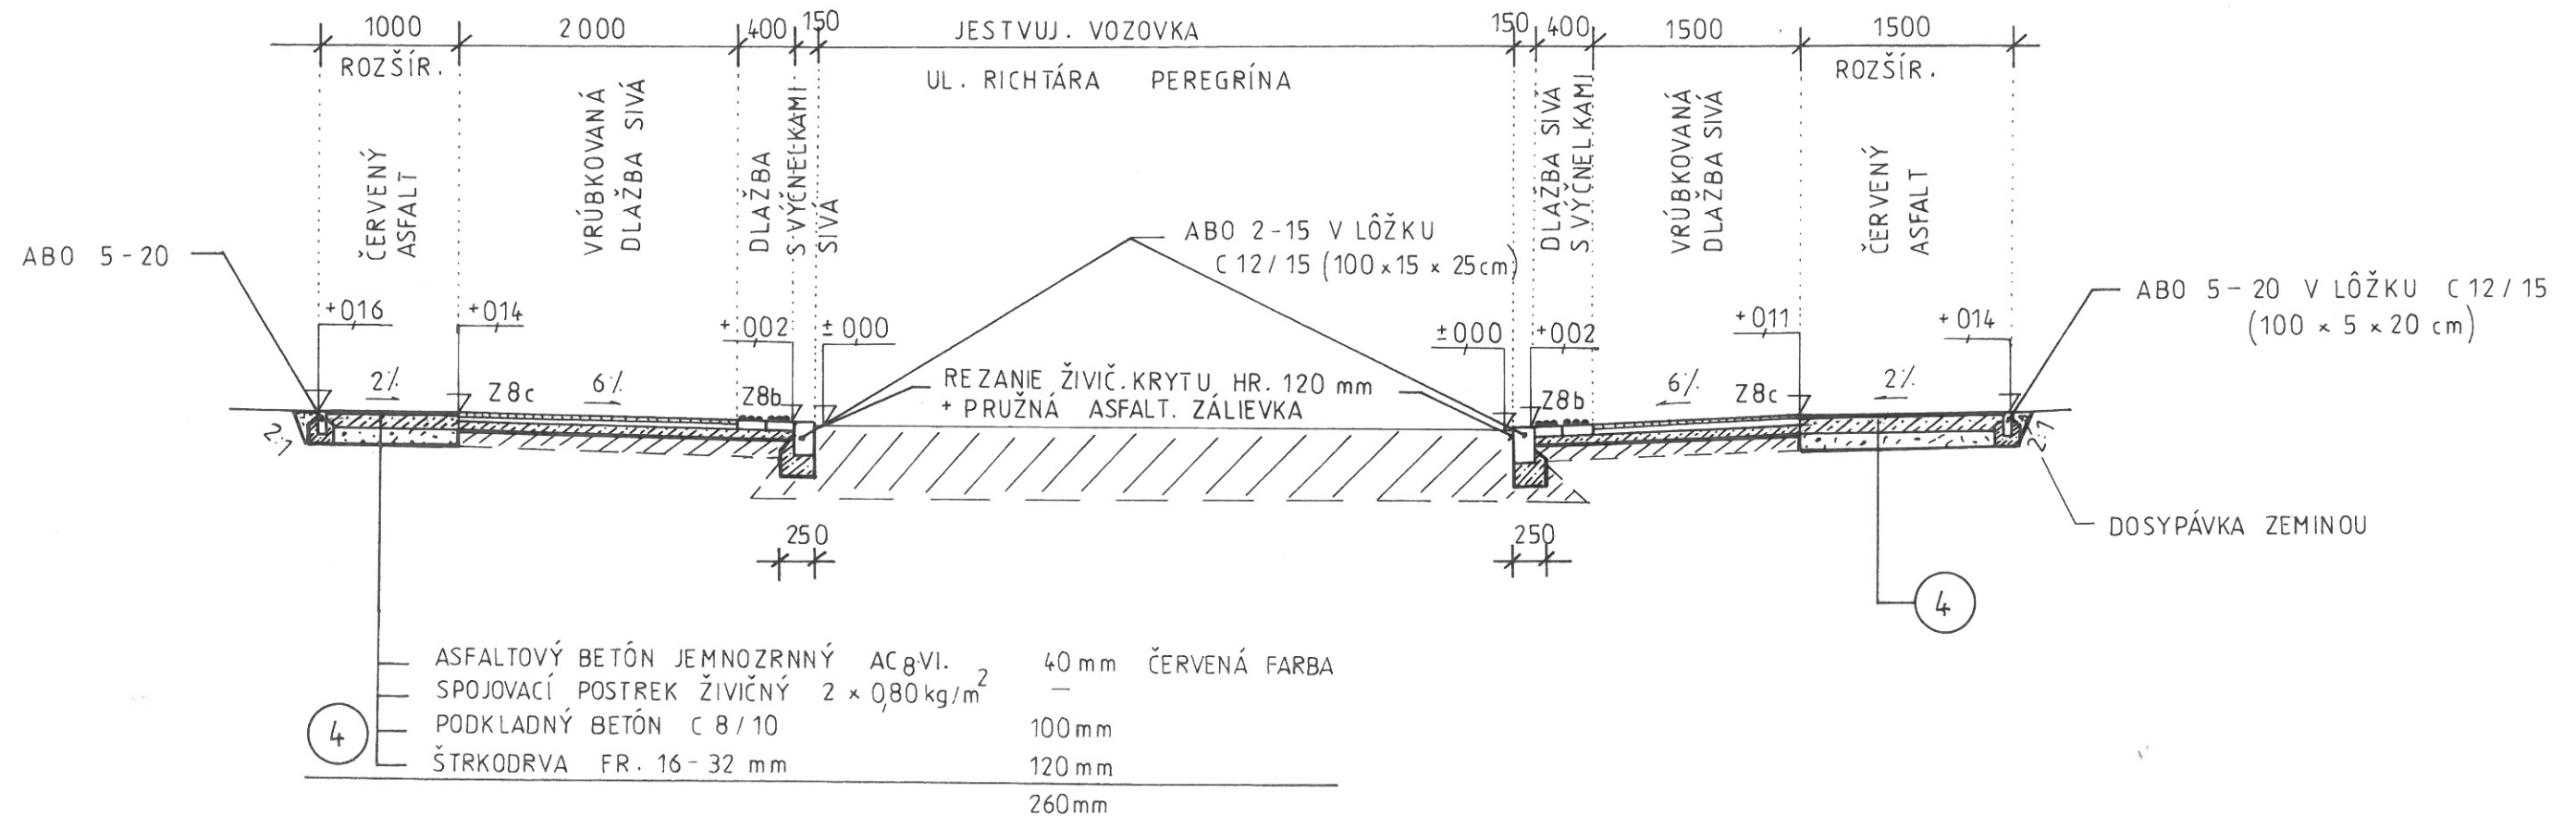

ZODP. PROJEKTANT:	PROJEKTANT:	VYPRACOVAL:		
ING. ŠTEFAN LISÝ	ING. ANDREJ MOLNÁR	OL'GA ŠUBOVÁ		
INVESTOR: Mesto Nitra, Štefánikova trieda 60, 950 06 Nitra			DRUH STUPŇA	DSP+RP
NÁZOV: Cyklotrasa autobusová stanica - Štúrova ul.			Č. ZÁKAZKY	25-2016
ČASŤ: C.1 Technické riešenie			DÁTUM	05/2016
OBJEKT: SO-1 Cyklistická komunikácia			MIERKA	1 : 50
OBSAH VÝKRESU:			FORMÁT	2 x A4
Priechy rez z detailu "B"			PROFESIA:	Č. VÝKRESU:
			DOPRAVA	4.4