


PRIEČNY REZ Z DETAILU „C“

REZ (C) - (C) M = 1 : 50

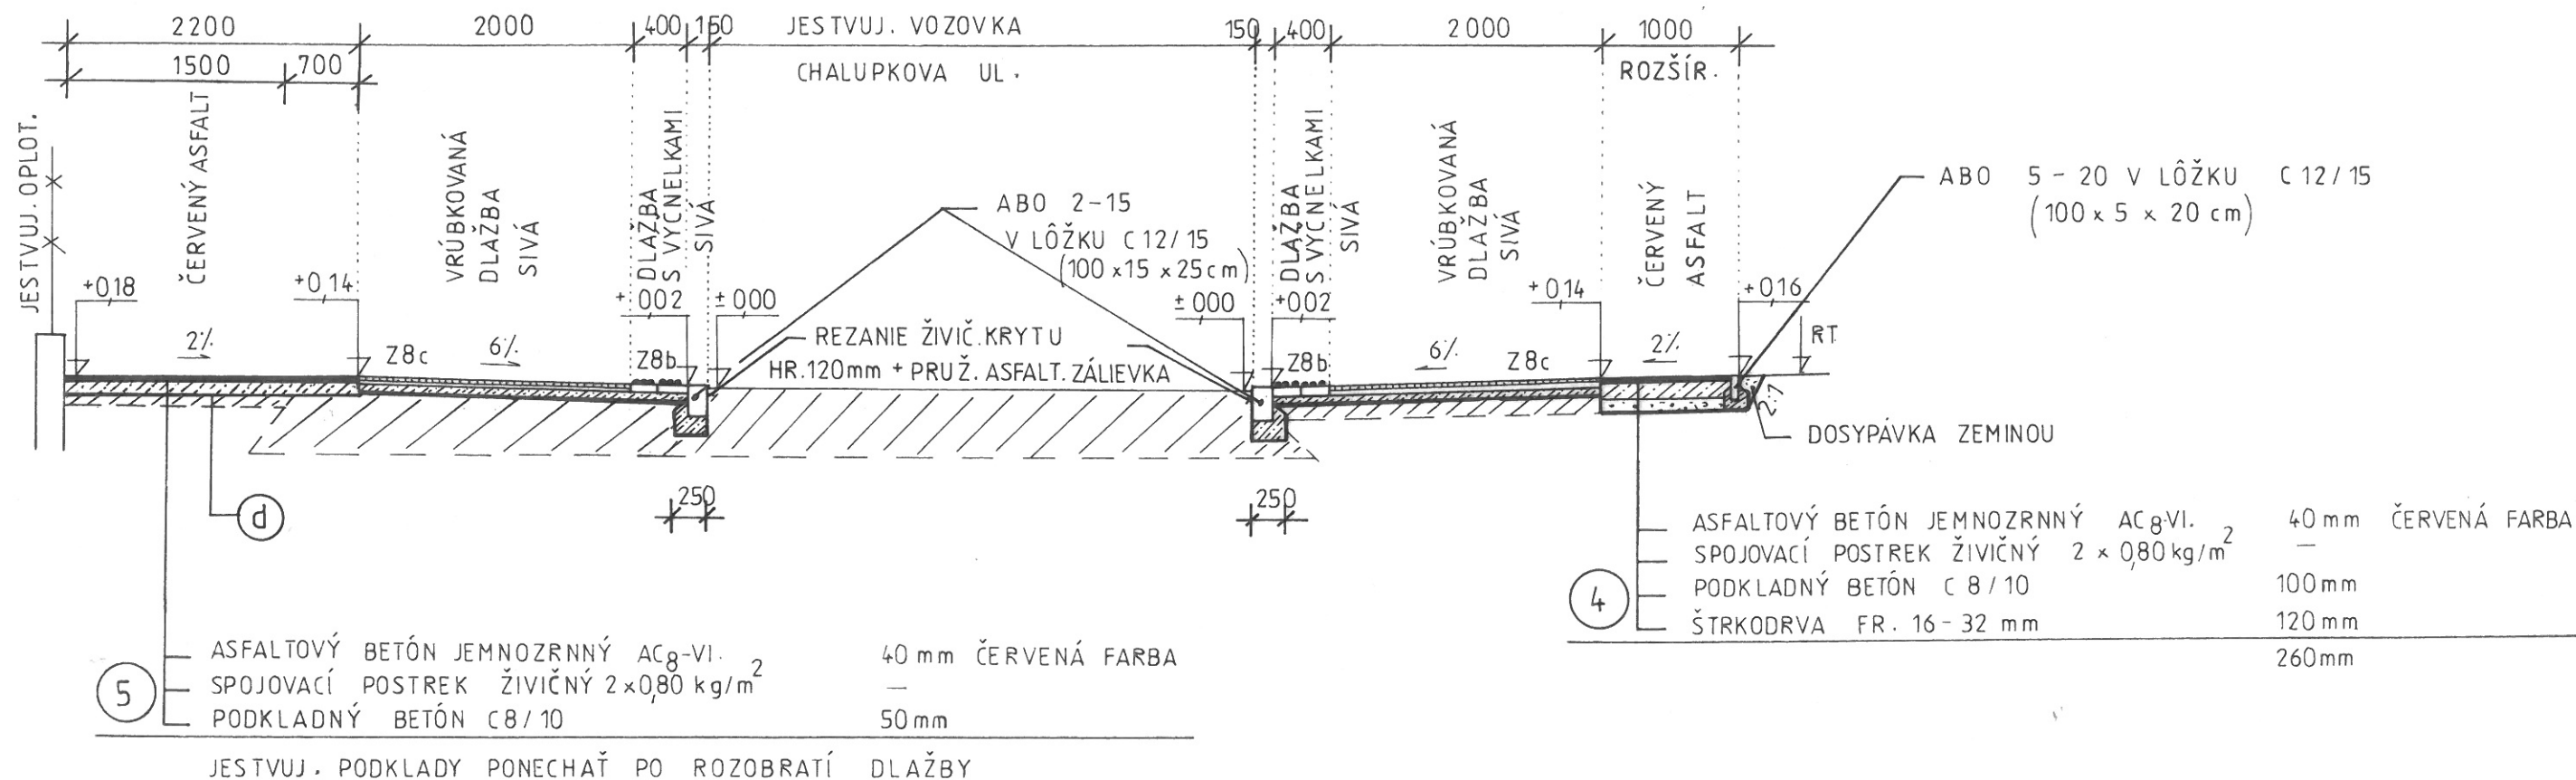

ZODP. PROJEKTANT:	PROJEKTANT:	VYPRACOVAL:		
ING. ŠTEFAN LISÝ	ING. ANDREJ MOLNÁR	OLGA ŠUBOVÁ		
INVESTOR: Mesto Nitra, Štefánikova trieda 60, 950 06 Nitra			DRUH STUPŇA	DSP+RP
NÁZOV: Cyklotrasa autobusová stanica - Štúrova ul.			Č. ZÁKAZKY	25-2016
			DÁTUM	05/2016
			MIERKA	1 : 50
			FORMÁT	2 x A4
OBSAH VÝKRESU: Priechy rez z detailu "C"			PROFESIA: DOPRAVA	Č. VÝKRESU: 4.6