
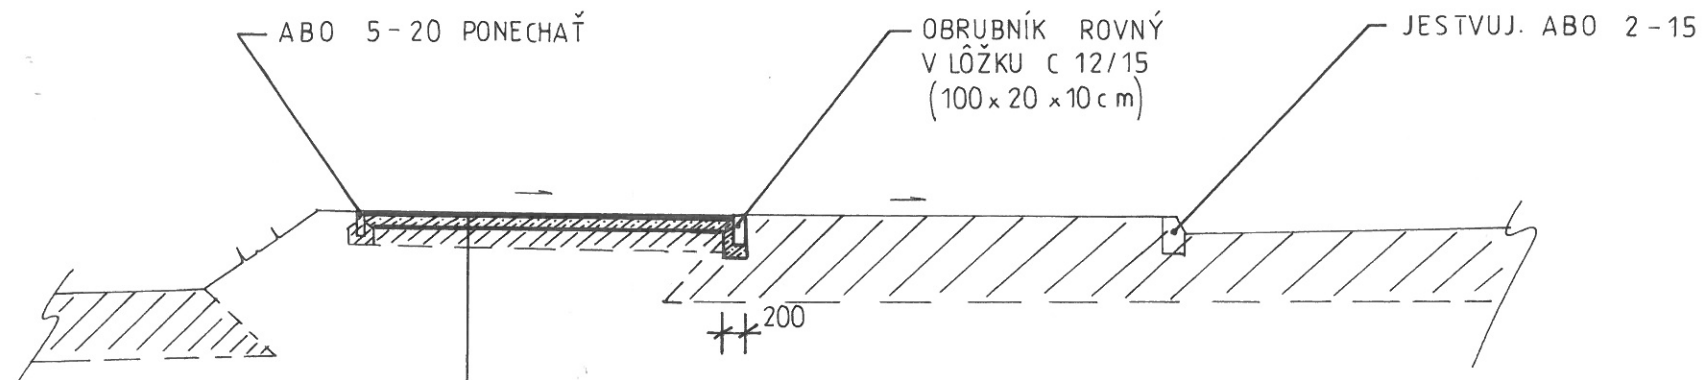


REZ ① - ① M = 1 : 50

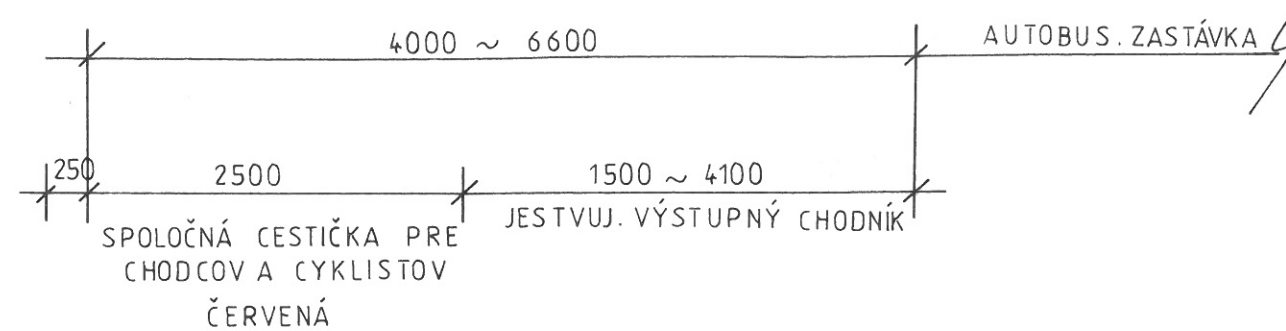

- 2
- ASFALTOVÝ BETÓN JEMNOZRNNÝ AC₈-VI. 40 mm ČERVENÁ FARBA
 - SPOJOVACÍ POSTREK ŽIVIČNÝ 2 x 0,80 kg/m² -
 - PODKLADNÝ BETÓN C 8/10 50 mm

JESTVUJ. PODKLADY PONECHAŤ PO ROZOBRAŇÍ DLAŽBY

ZODP. PROJEKTANT:	PROJEKTANT:	VYPRACOVAL:		
ING. ŠTEFAN LISÝ	ING. ANDREJ MOLNÁR	OLGA ŠUBOVÁ		
INVESTOR: Mesto Nitra, Štefánikova trieda 60, 950 06 Nitra			DRUH STUPŇA	DSP+RP
NÁZOV: Cyklotrasa autobusová stanica - Štúrova ul.			Č. ZÁKAZKY	25-2016
ČASŤ: C.1 Technické riešenie			DÁTUM	05/2016
OBJEKT: SO-1 Cyklistická komunikácia			MIERKA	1 : 50
OBSAH VÝKRESU:			FORMÁT	2 x A4
Priečny rez 1 - 1			PROFESIA:	Č. VÝKRESU:
			DOPRAVA	5.1