


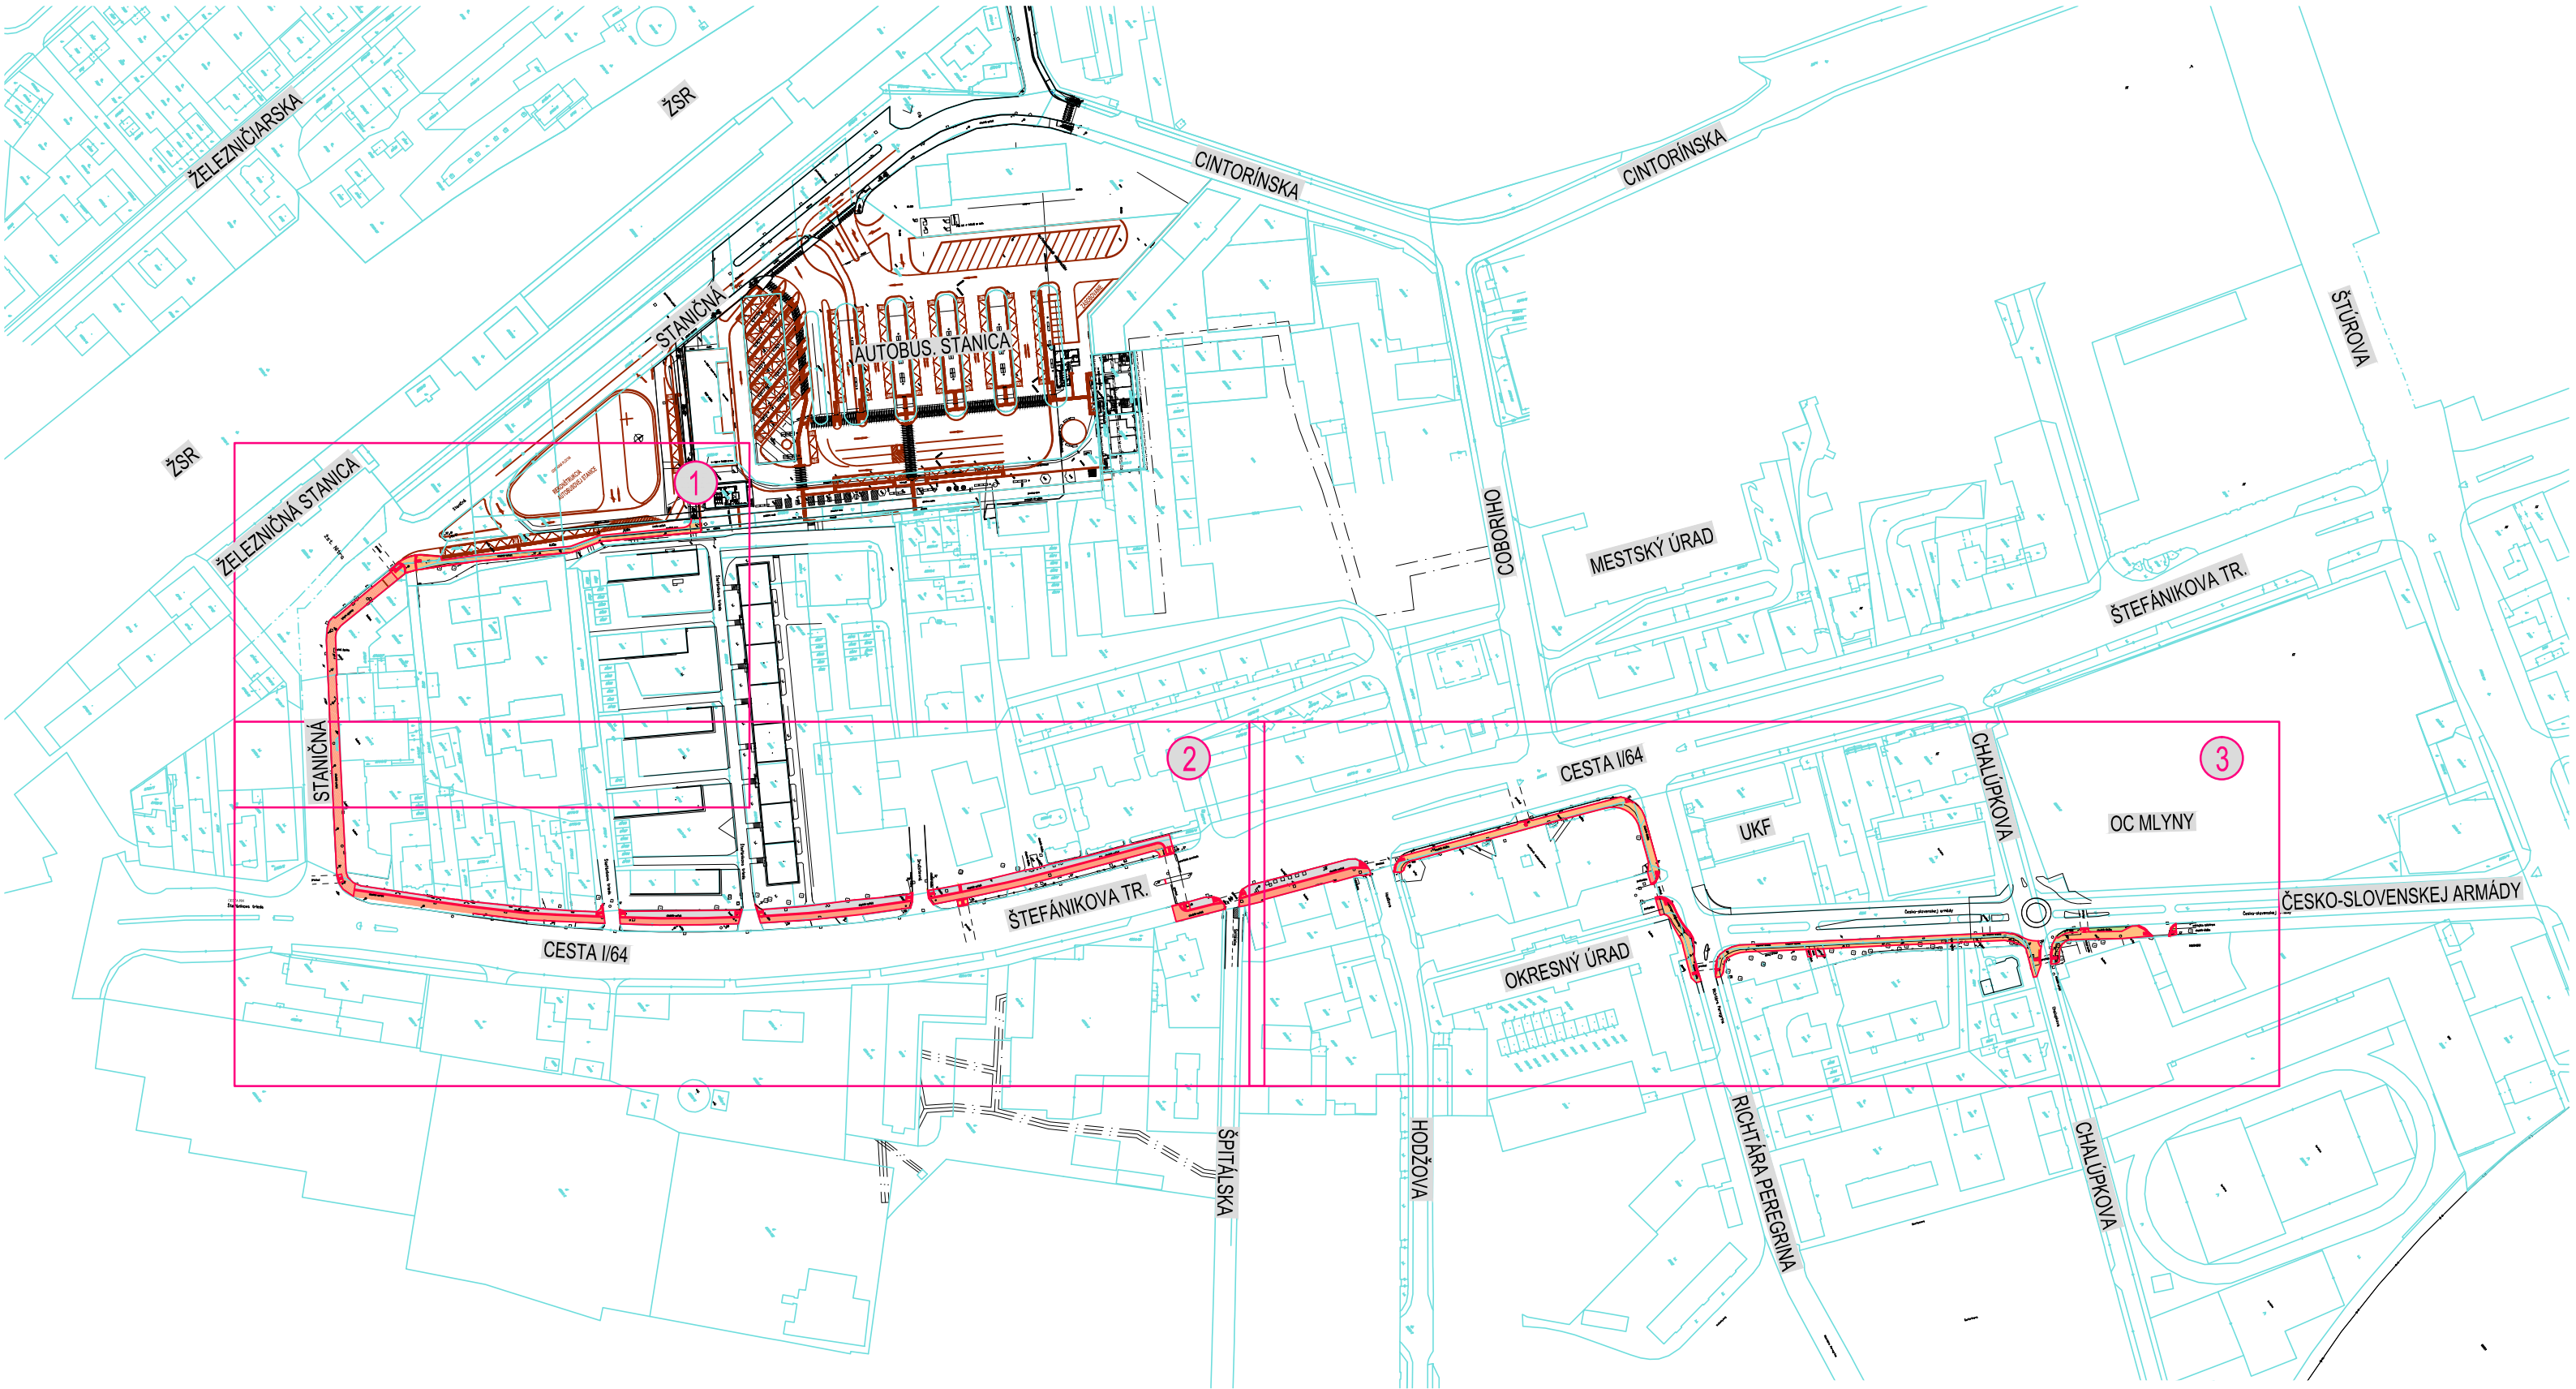

ZODP. PROJEKTANT:	PROJEKTANT:	VYPRACOVAL:		
ING. ŠTEFAN LISÝ	ING. ANDREJ MOLNÁR	ING. ANDREJ MOLNÁR		
INVESTOR: Mesto Nitra, Štefánikova trieda 60, 950 06 Nitra			DRUH STUPŇA	DSP+RP
NÁZOV: Cyklotrasa autobusová stanica - Štúrova ul.			Č. ZÁKAZKY	25-2016
			DÁTUM	05/2016
			MIERKA	1 : 2500
			FORMÁT	2 x A4
ČASŤ: C.2 Trvalé dopravné značenie			PROFESIA:	Č. VÝKRESU:
Obsah výkresu: Prehľadná situácia kladu listov			DOPRAVA	1.0