
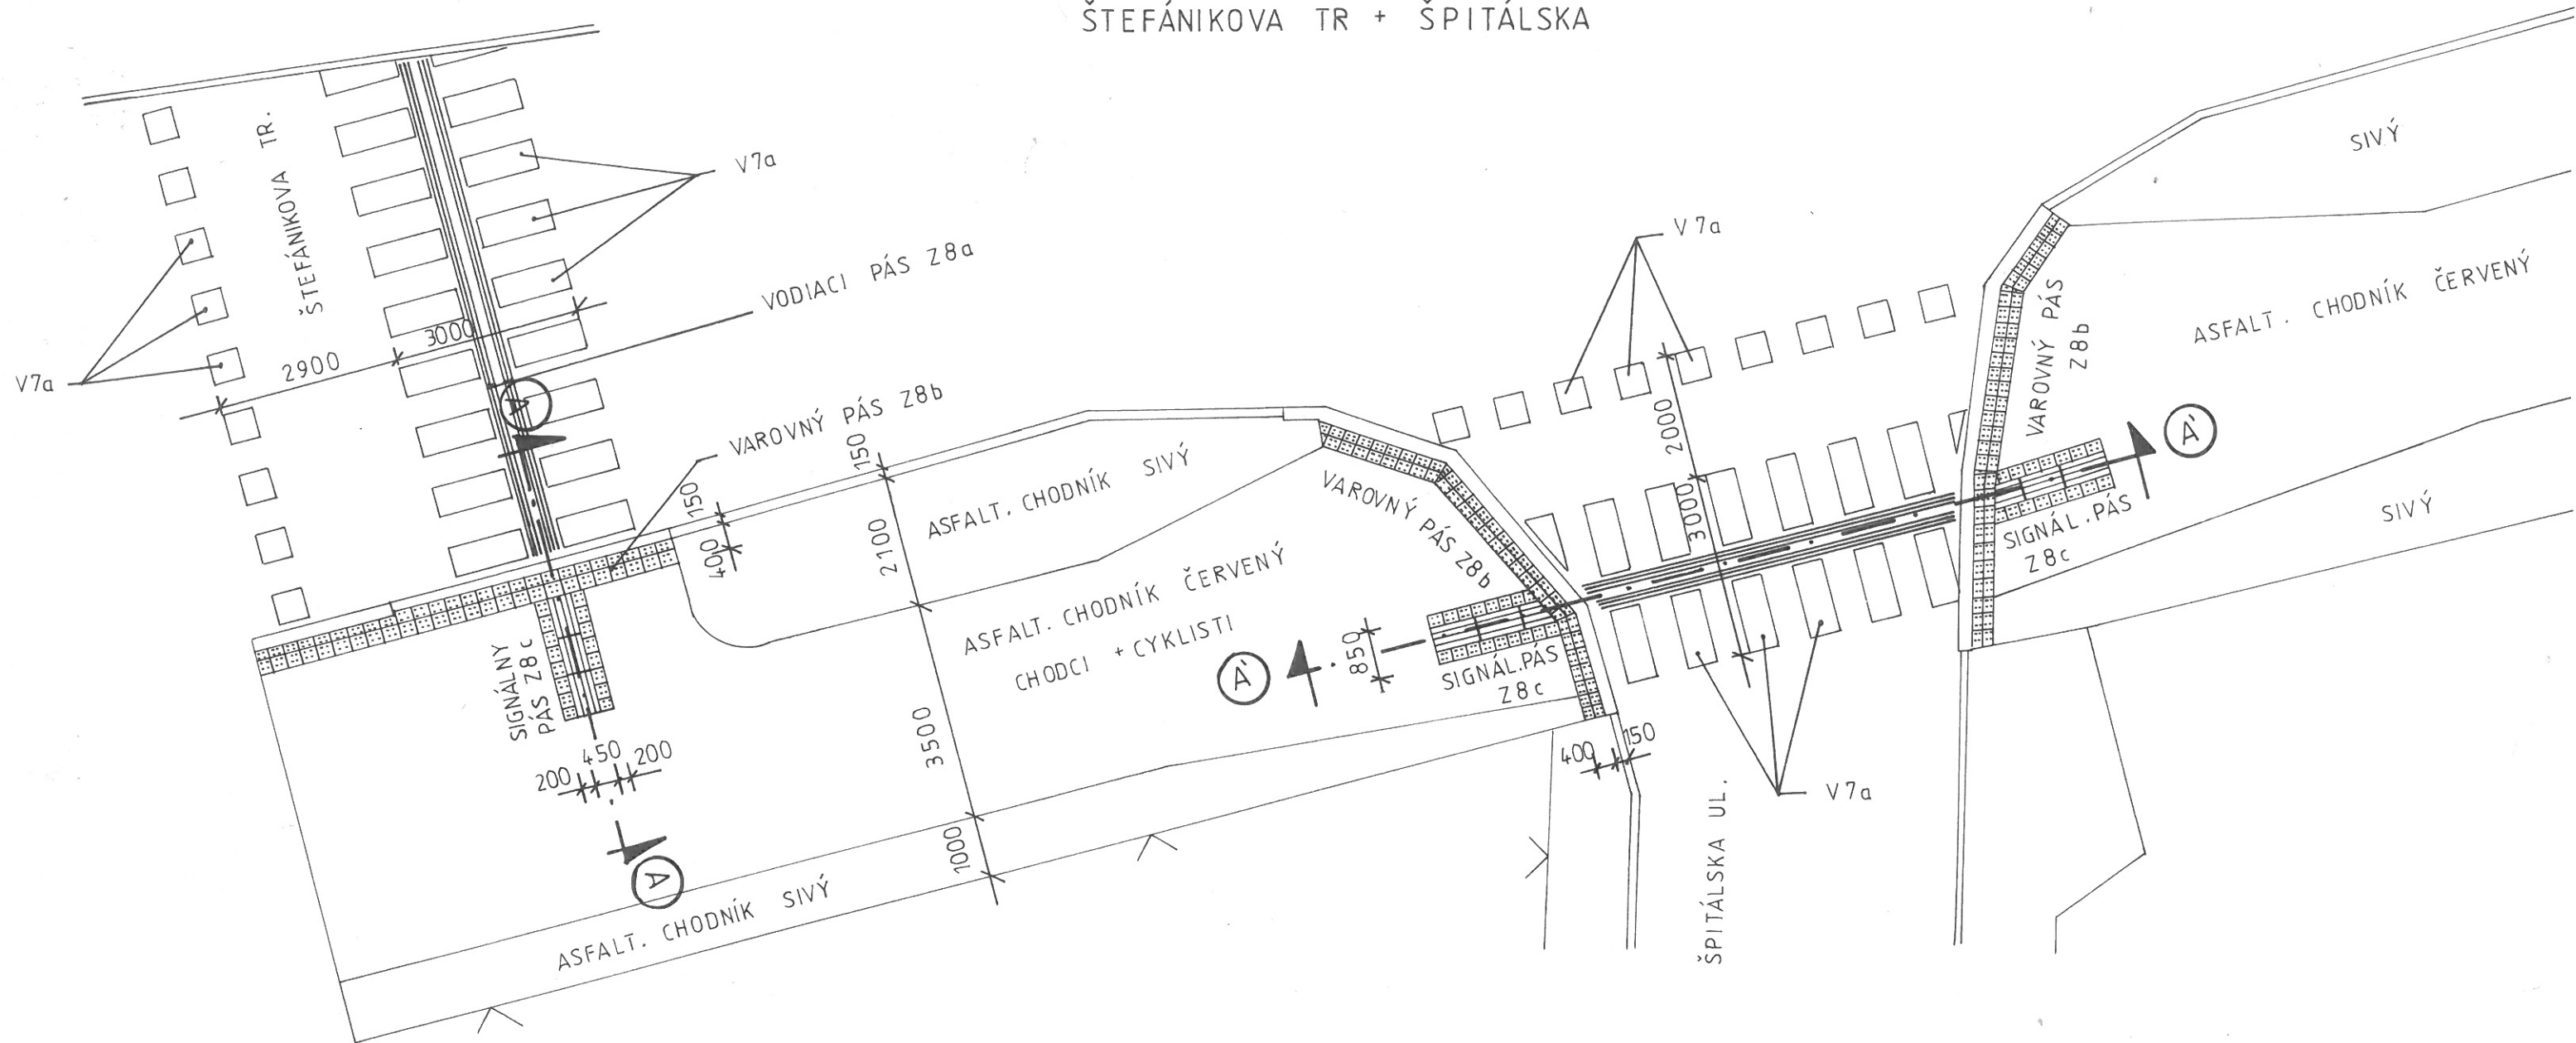


DETAIL „A“ , „A'“ BEZBARIÉROVEJ ÚPRAVY S DLAŽBOU PRE NEVIDIACICH
M = 1 : 100
ŠTEFÁNIKOVA TR + ŠPITÁLSKA

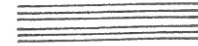

LEGENDA :

-  DLAŽBA VRÚBKOVANÁ - SIVÁ
 DLAŽBA S VÝČNELKAMI - SIVÁ
 NALEPOVACIE VODIACE PÁSIKY

ZMENA 01 / 2017

ZODP. PROJEKTANT:	PROJEKTANT:	VYPRACOVAL:		
ING. ŠTEFAN LISÝ	ING. ANDREJ MOLNÁR	OL'GA ŠUBOVÁ		
INVESTOR: Mesto Nitra, Štefánikova trieda 60, 950 06 Nitra			DRUH STUPŇA	DSP+RP
NÁZOV: Cyklotrasa autobusová stanica - Štúrova ul.			Č.ZÁKAZKY	25-2016
ČASŤ: C.1 Technické riešenie			DÁTUM	05/2016
OBJEKT: SO-1 Cyklistická komunikácia			MIERKA	1 : 100
OBSAH VÝKRESU:			FORMÁT	2 x A4
Detail "A" dlažby pre nevidiacich - Štefánikova tr. + Špitálska			PROFESIA:	Č.VÝKRESU:
			DOPRAVA	4.1