


REZ ① - ① M = 1 : 50

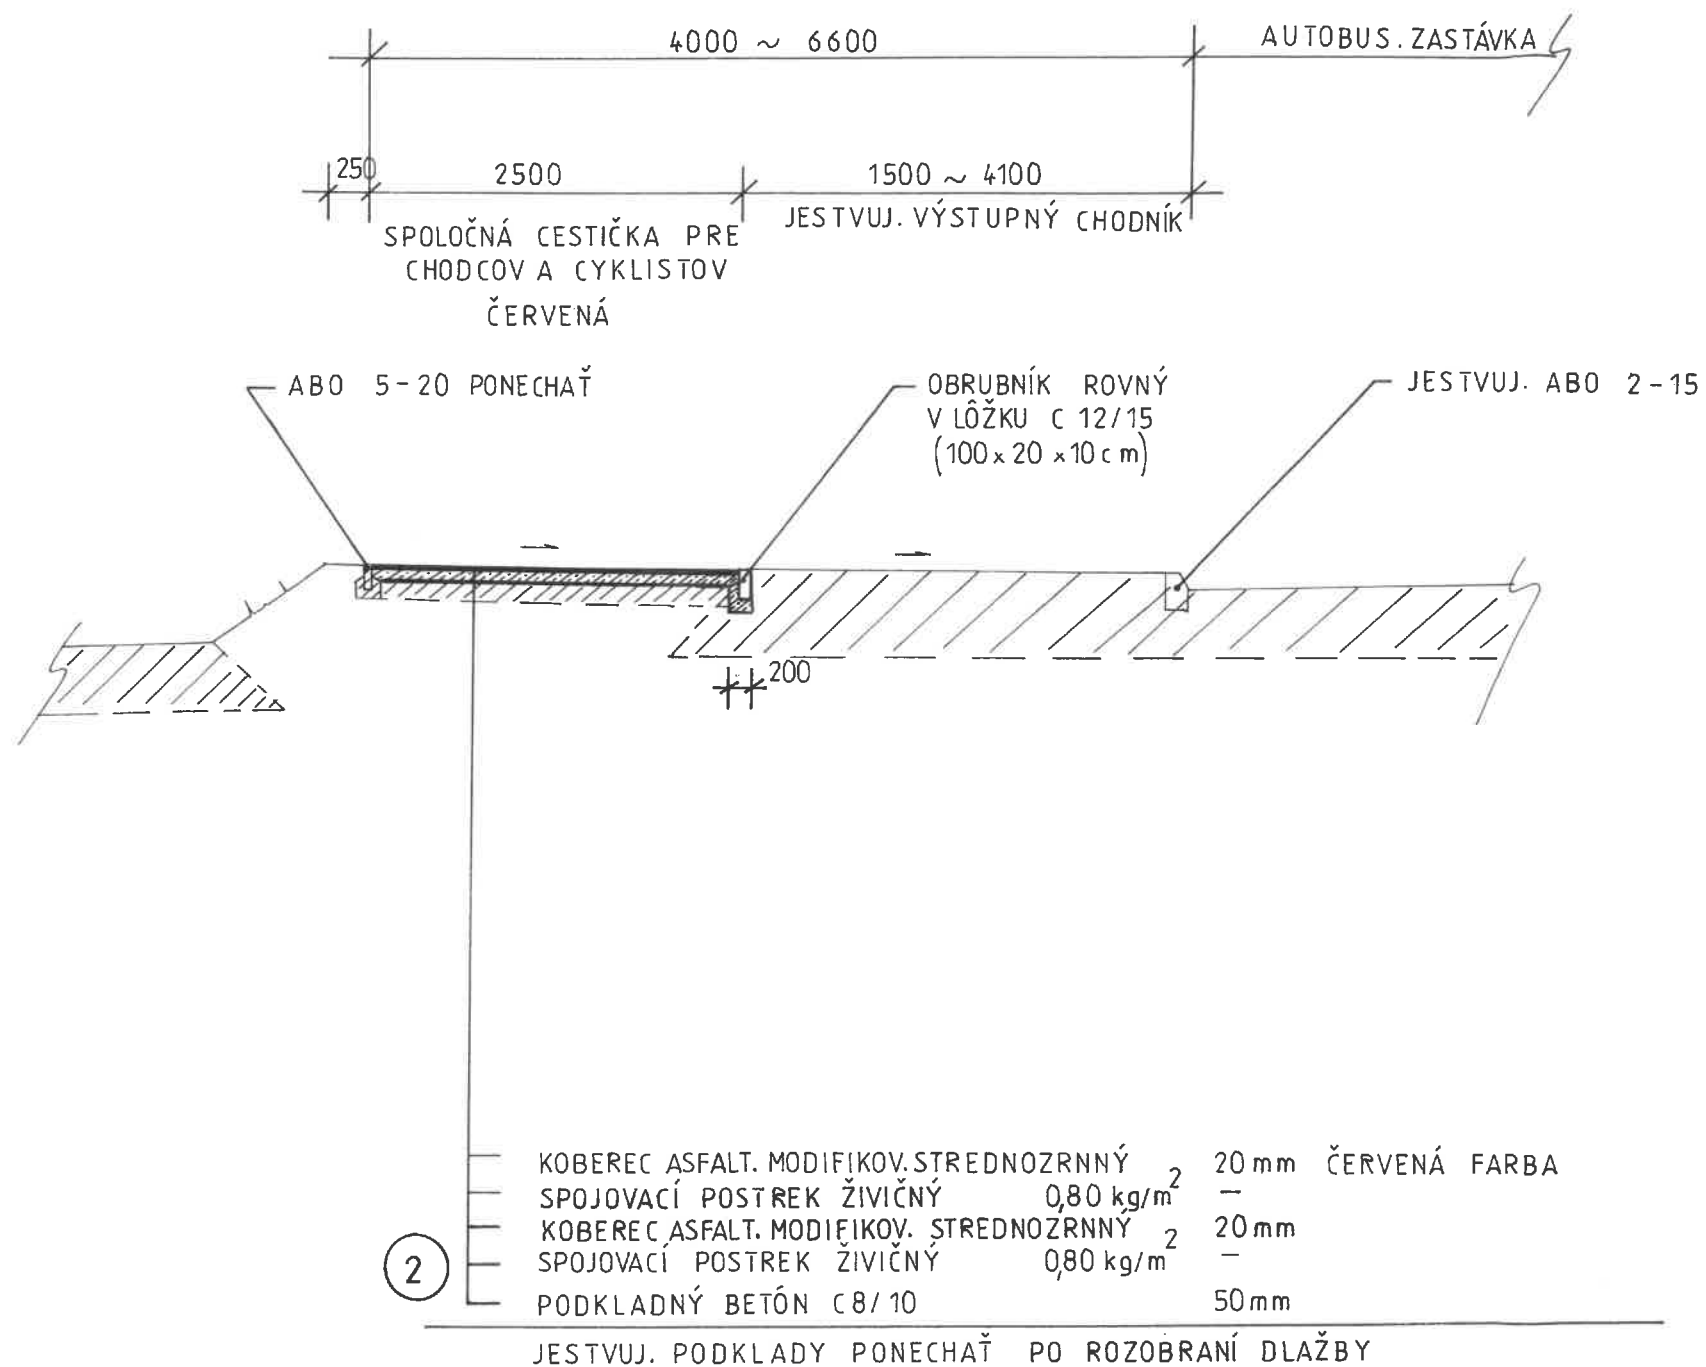

ZODP. PROJEKTANT:	PROJEKTANT:	VYPRACOVAL:		
ING. ŠTEFAN LISÝ	ING. ANDREJ MOLNÁR	OLGA ŠUBOVÁ		
INVESTOR: Mesto Nitra, Štefánikova trieda 60, 950 06 Nitra			DRUH STUPŇA	DSP+RP
NÁZOV: Cyklotrasa autobusová stanica - Štúrova ul.			Č. ZÁKAZKY	25-2016
			DÁTUM	05/2016
ČASŤ: C.1 Technické riešenie			MIERKA	1 : 50
OBJEKT: SO-1 Cyklistická komunikácia			FORMÁT	2 x A4
OBSAH VÝKRESU: Pričný rez 1 - 1			PROFESIA: DOPRAVA	Č. VÝKRESU: 5.1