
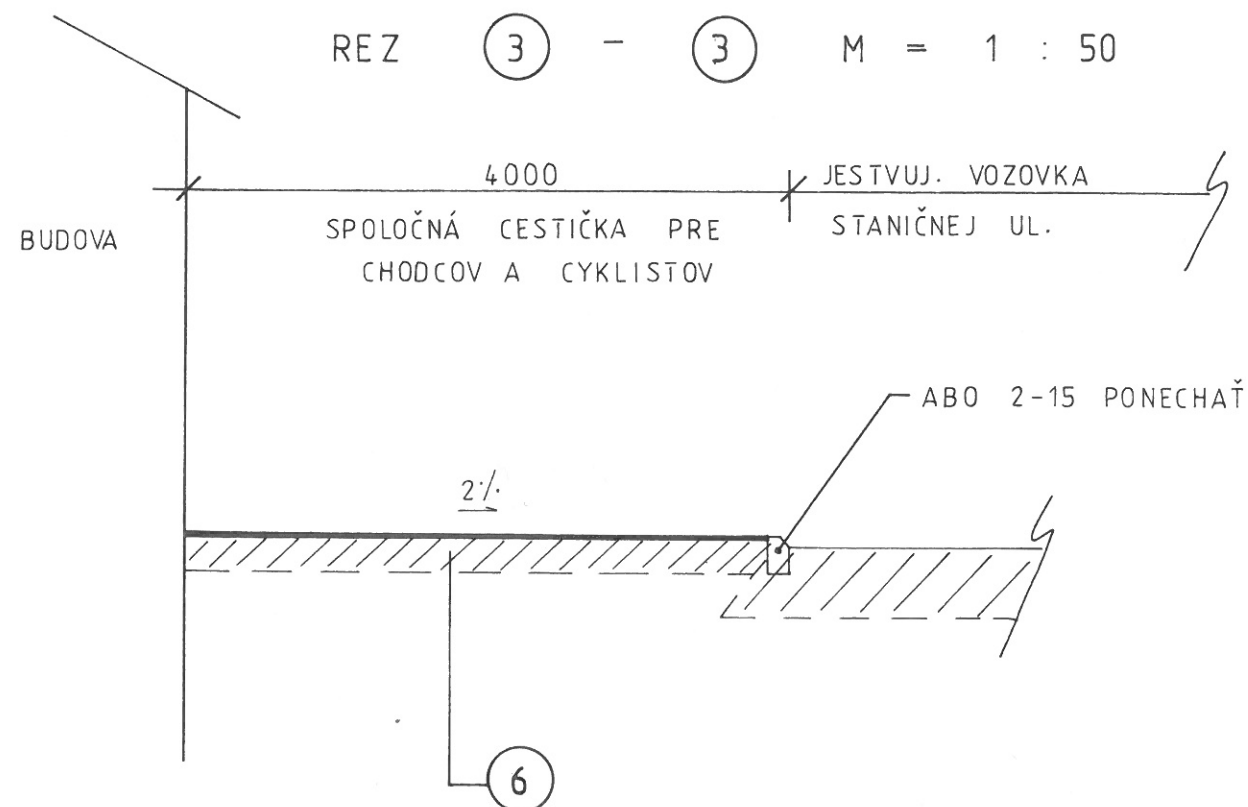


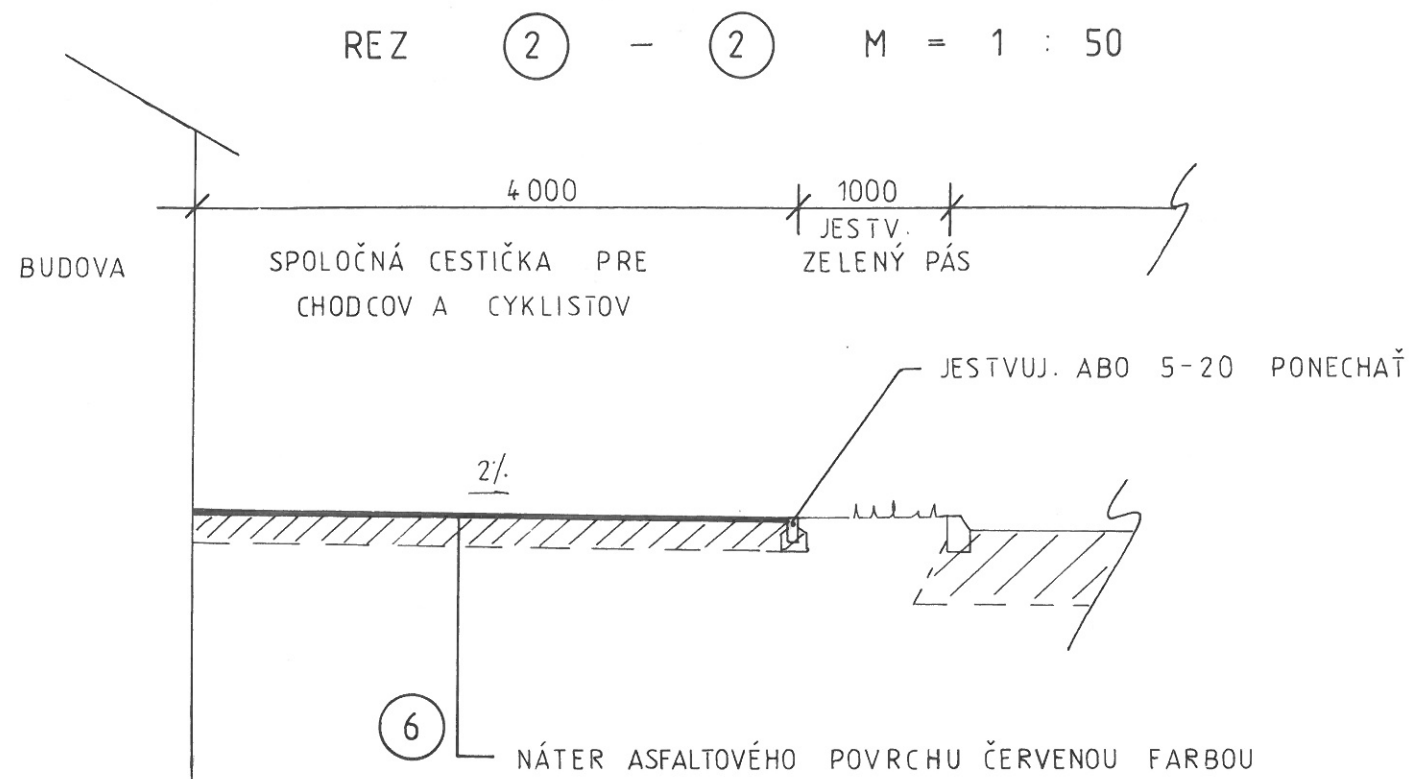

ZODP. PROJEKTANT:	PROJEKTANT:	VYPRACOVAL:		
ING. ŠTEFAN LISÝ	ING. ANDREJ MOLNÁR	OL'GA ŠUBOVÁ		
INVESTOR: Mesto Nitra, Štefánikova trieda 60, 950 06 Nitra			DRUH STUPŇA	DSP+RP
NÁZOV: Cyklotrasa autobusová stanica - Štúrova ul.			Č.ZÁKAZKY	25-2016
			DÁTUM	05/2016
ČASŤ: C.1 Technické riešenie			MIERKA	1 : 50
			FORMÁT	2 x A4
OBJEKT: SO-1 Cyklistická komunikácia			PROFESIA:	Č.VÝKRESU:
			DOPRAVA	5.2
OBSAH VÝKRESU:				
Pričné rezy 2 - 2, 3 - 3				