

SO 113 -00
JÁNA PAVLA II - VETVA "A"
M 1:1000 / 1:100

SKLONOVÉ POMERY

POZDÍŽNA DRENÁŽ Z PVC

ZMENA PRIEČNEHO SKLONU VOZOVKY

KÓTY NIVELETY


KÓTY TERÉNU

POROVNÁVACIA ROVINA:

STANIČENIE

VZDIALENOSŤ PRIEČNYCH REZOV:

SMEROVÉ POMERY

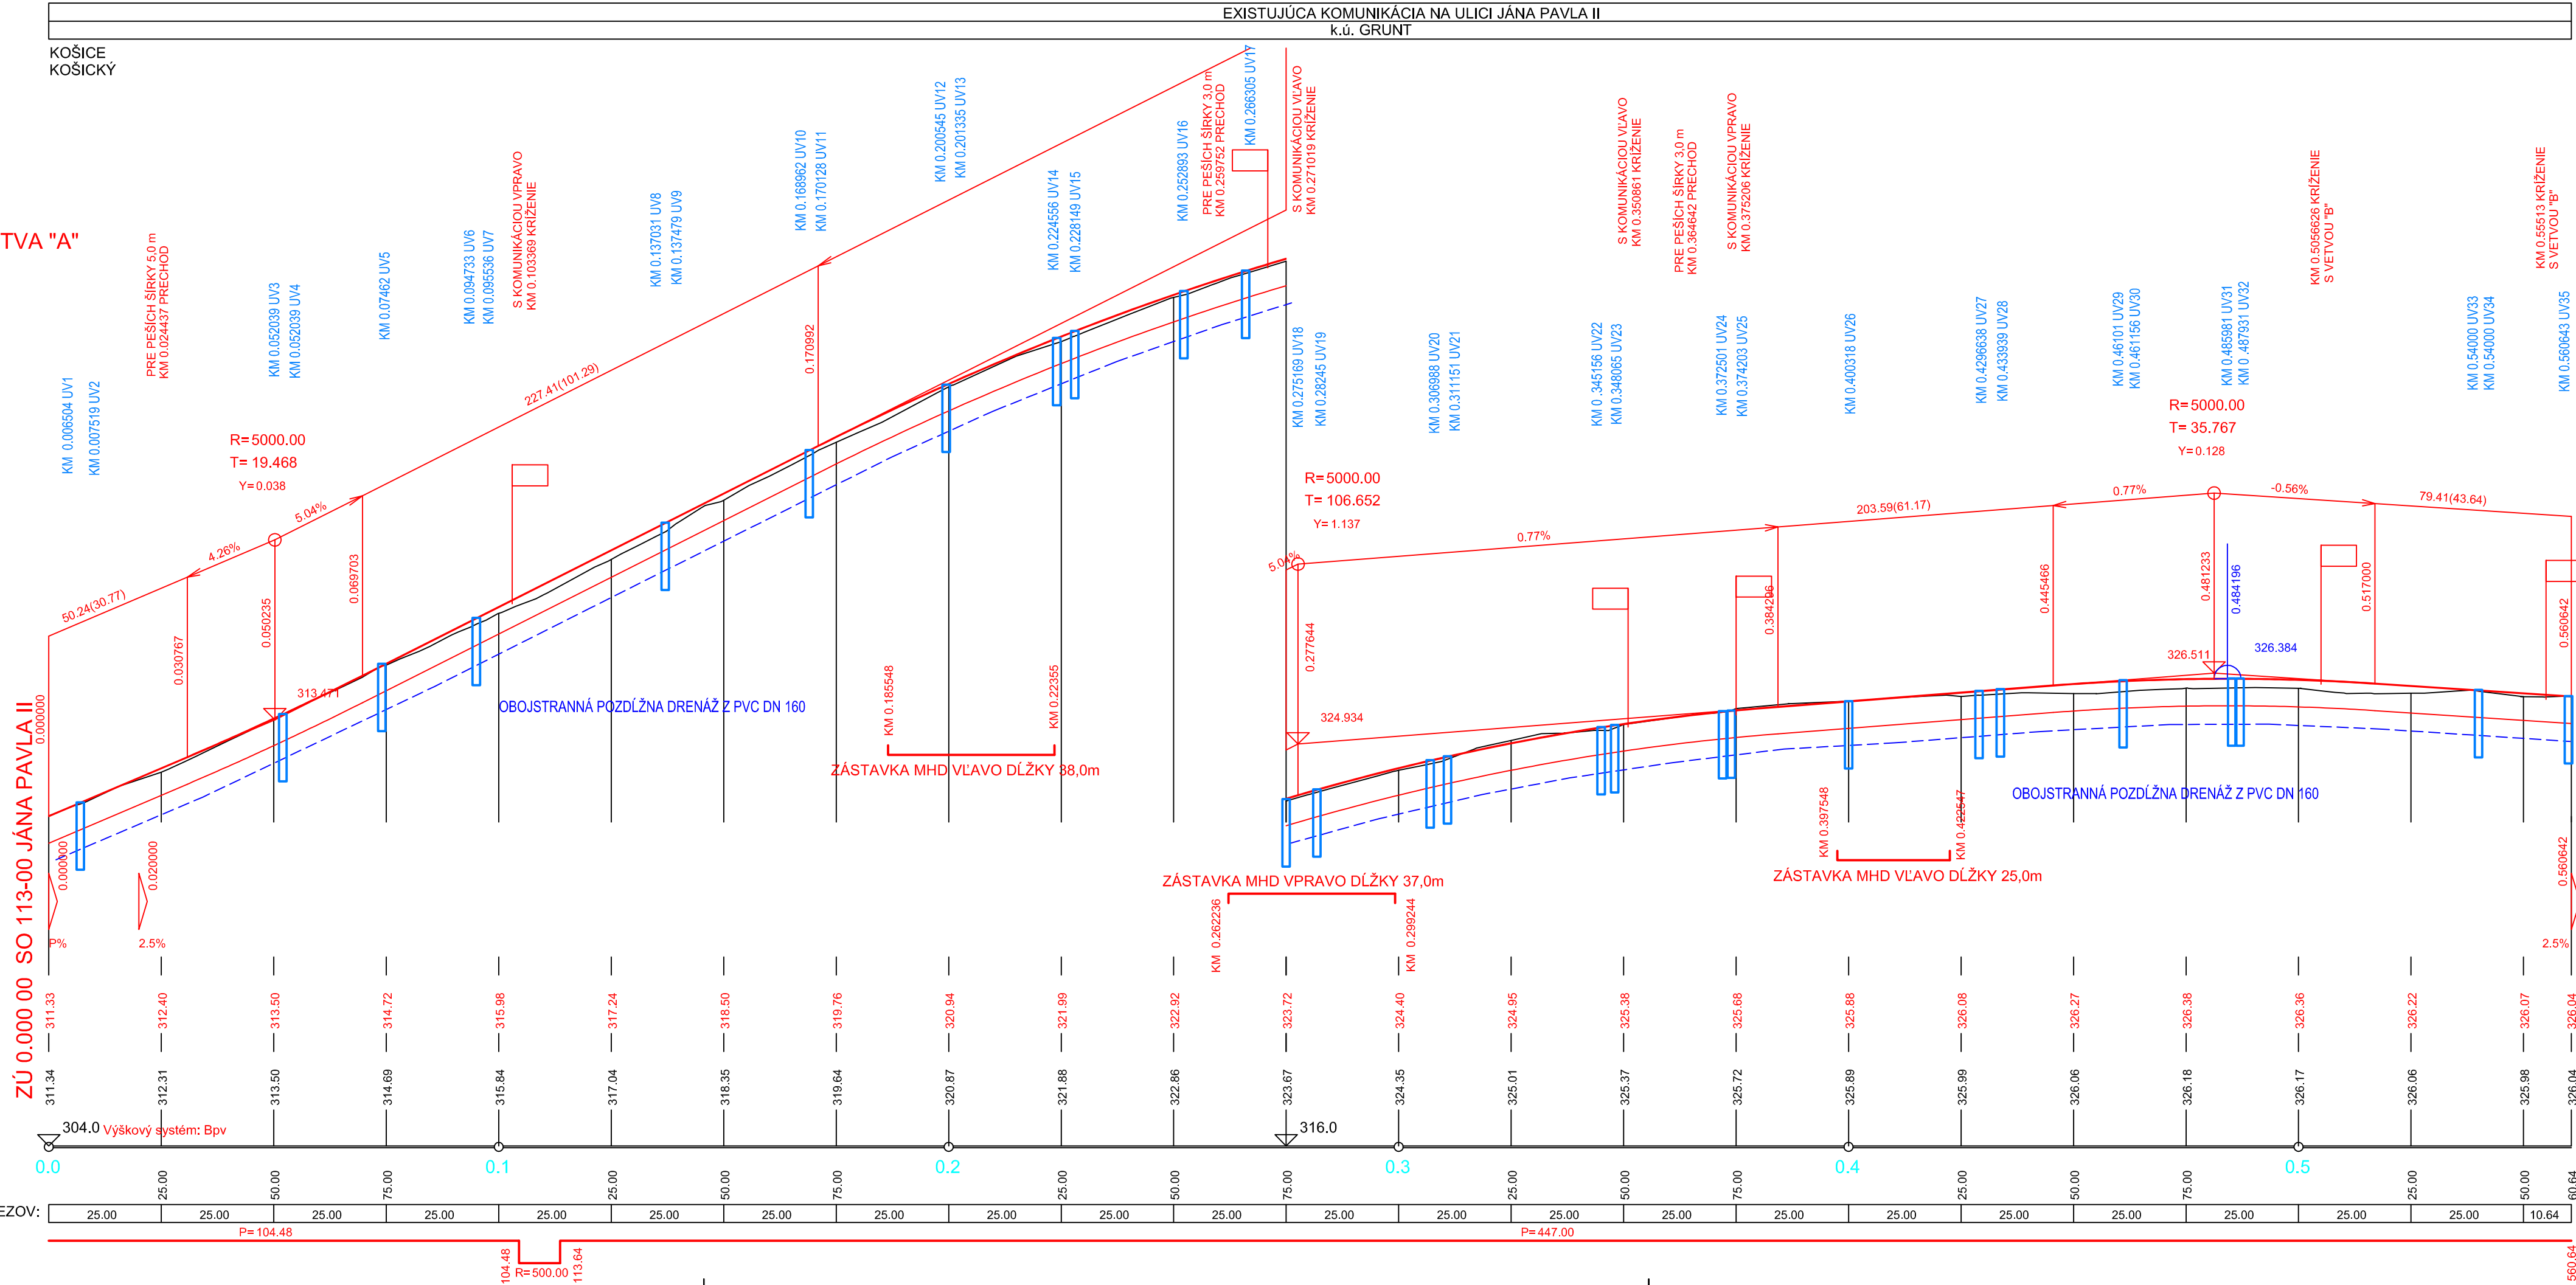

DRUH POVRCHU ÚZEMIA:
KATASTRÁLNE ÚZEMIE:
OKRES:
KRAJ:

SO 113 -00
JÁNA PAVLA II - VETVA "B"
M 1:1000 / 1:100

SKLONOVÉ POMERY

POZDÍŽNA DRENÁŽ Z PV

ZMENA PRIEČNEH SKLONU VOZOVKY

KÓTY NIVELETY


KÓTY TERÉNU


POROVNÁVACIA ROVINA

STANIČENIE

VZDIALENOSŤ PRIEČNYCH REZOV

SMEROVÉ POMERY

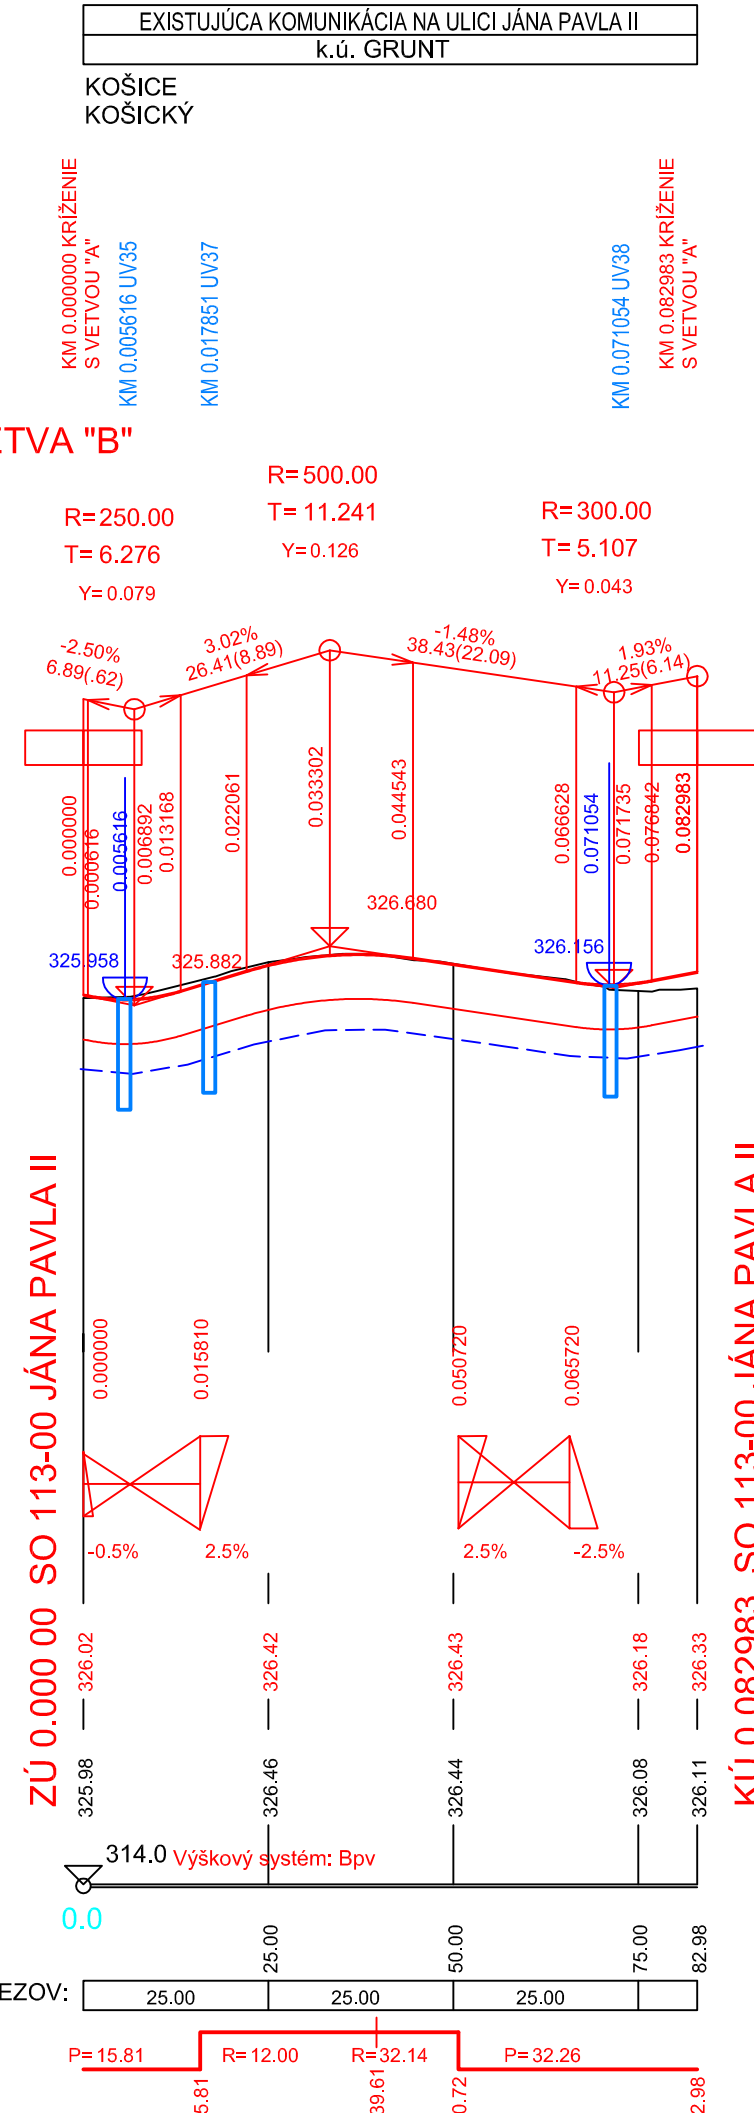

VYPRACOVAL: ING. P. ŽÁK	ZODPOV. PROJEKTANT: ING. P. ŽÁK	HLAVNÝ INŽ. PROJEKTU: ING. I. CHYLO	ZHOTOVITEĽ: IPOS s.r.o. P.O.Box 295 Horná 26 Banská Bystrica 974 01 tel.043/53353565
TECHNICKÁ KONTROLA: ING. I. CHYLO	OKRES (OBVOD) STAVBY: KOŠICE	OBJEDNÁVATEĽ: MESTO KOŠICE	
STAVBA: KOŠICE, REKONŠTRUKCIE POZEMNÝCH KOMUNIKÁCIÍ			MIERKA: 1:1000/1:100
STAVEBNÝ OBJEKT: 113-00 JÁNA PAVLA II.			POČET A4:
			DÁTUM:
			STUPEŇ:
PRÍLOHA: POZDĹŽNY PROFIL			ČÍSLO ZÁKAZKY:
			ČÍSLO PRÍLOHY:
			SÚPRAVA:
			3