


POHLED - ČEZNY

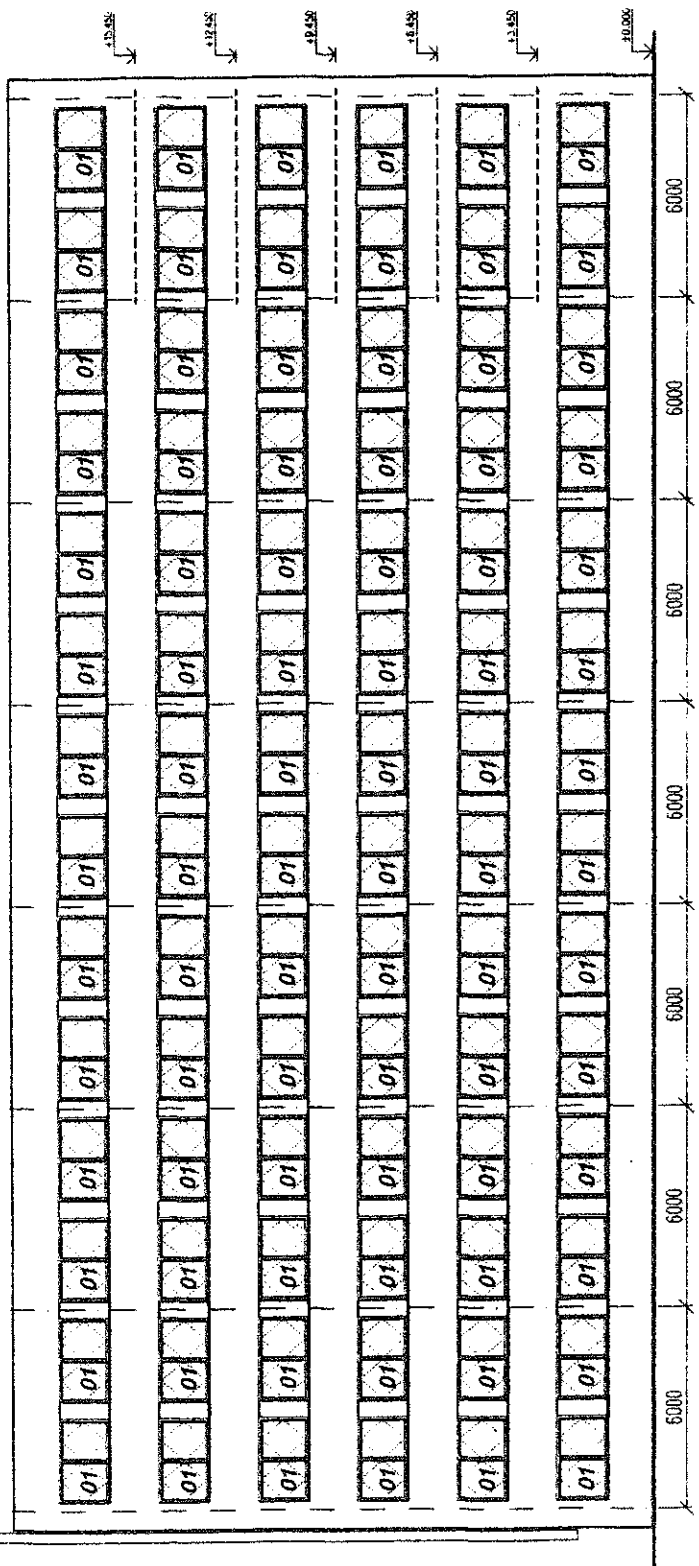

POHLAD - ZADNÝ / dvorný /

