




PRIEČNY REZ A–A




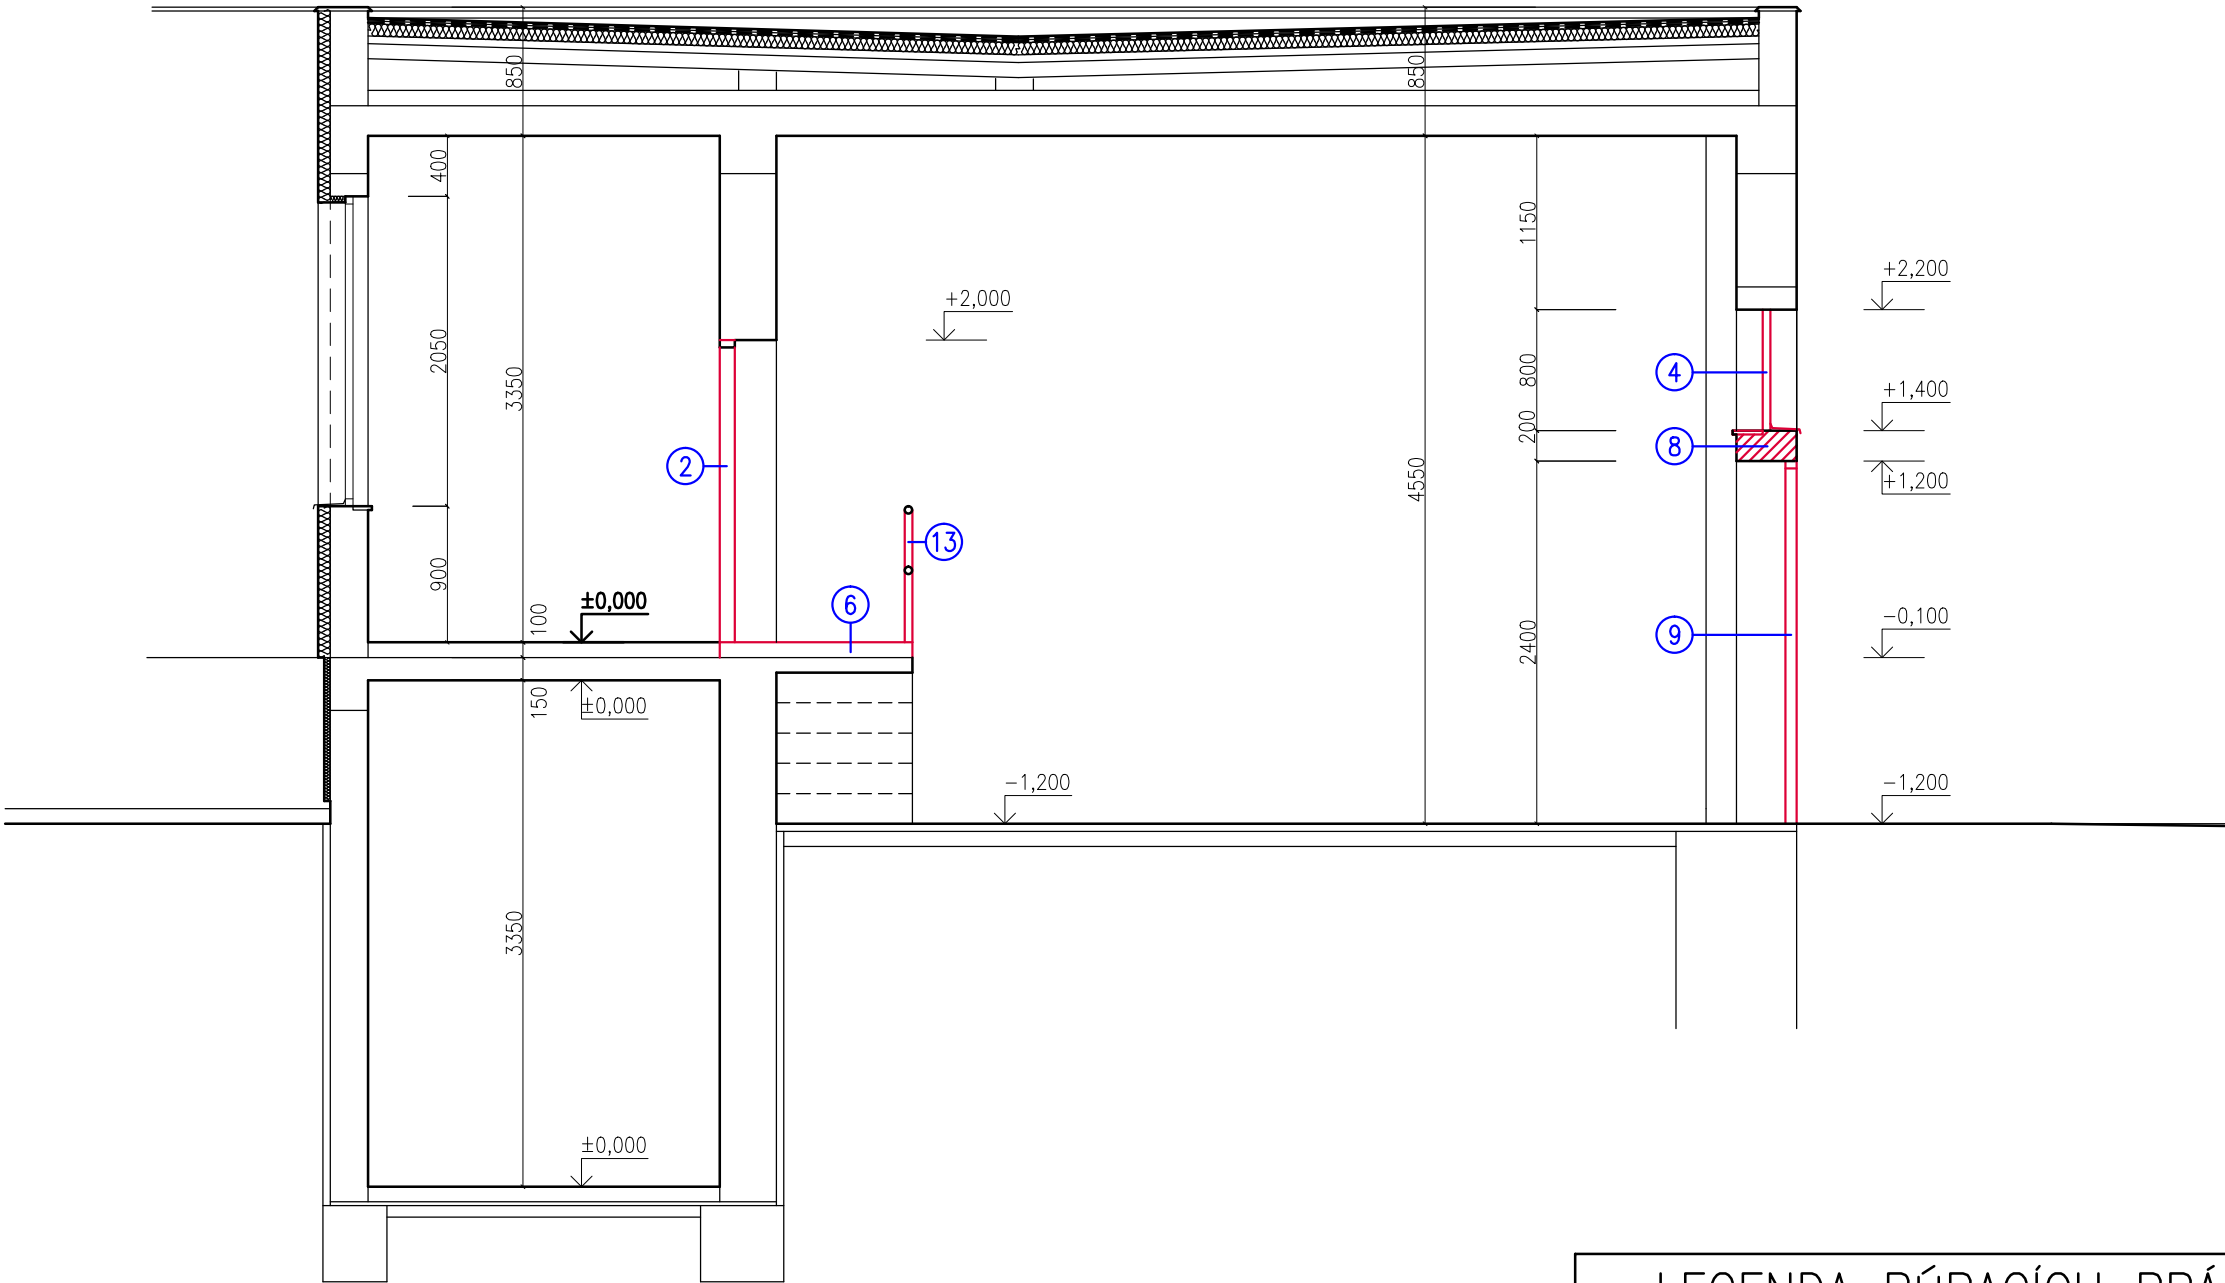

PRIEČNY REZ B–B

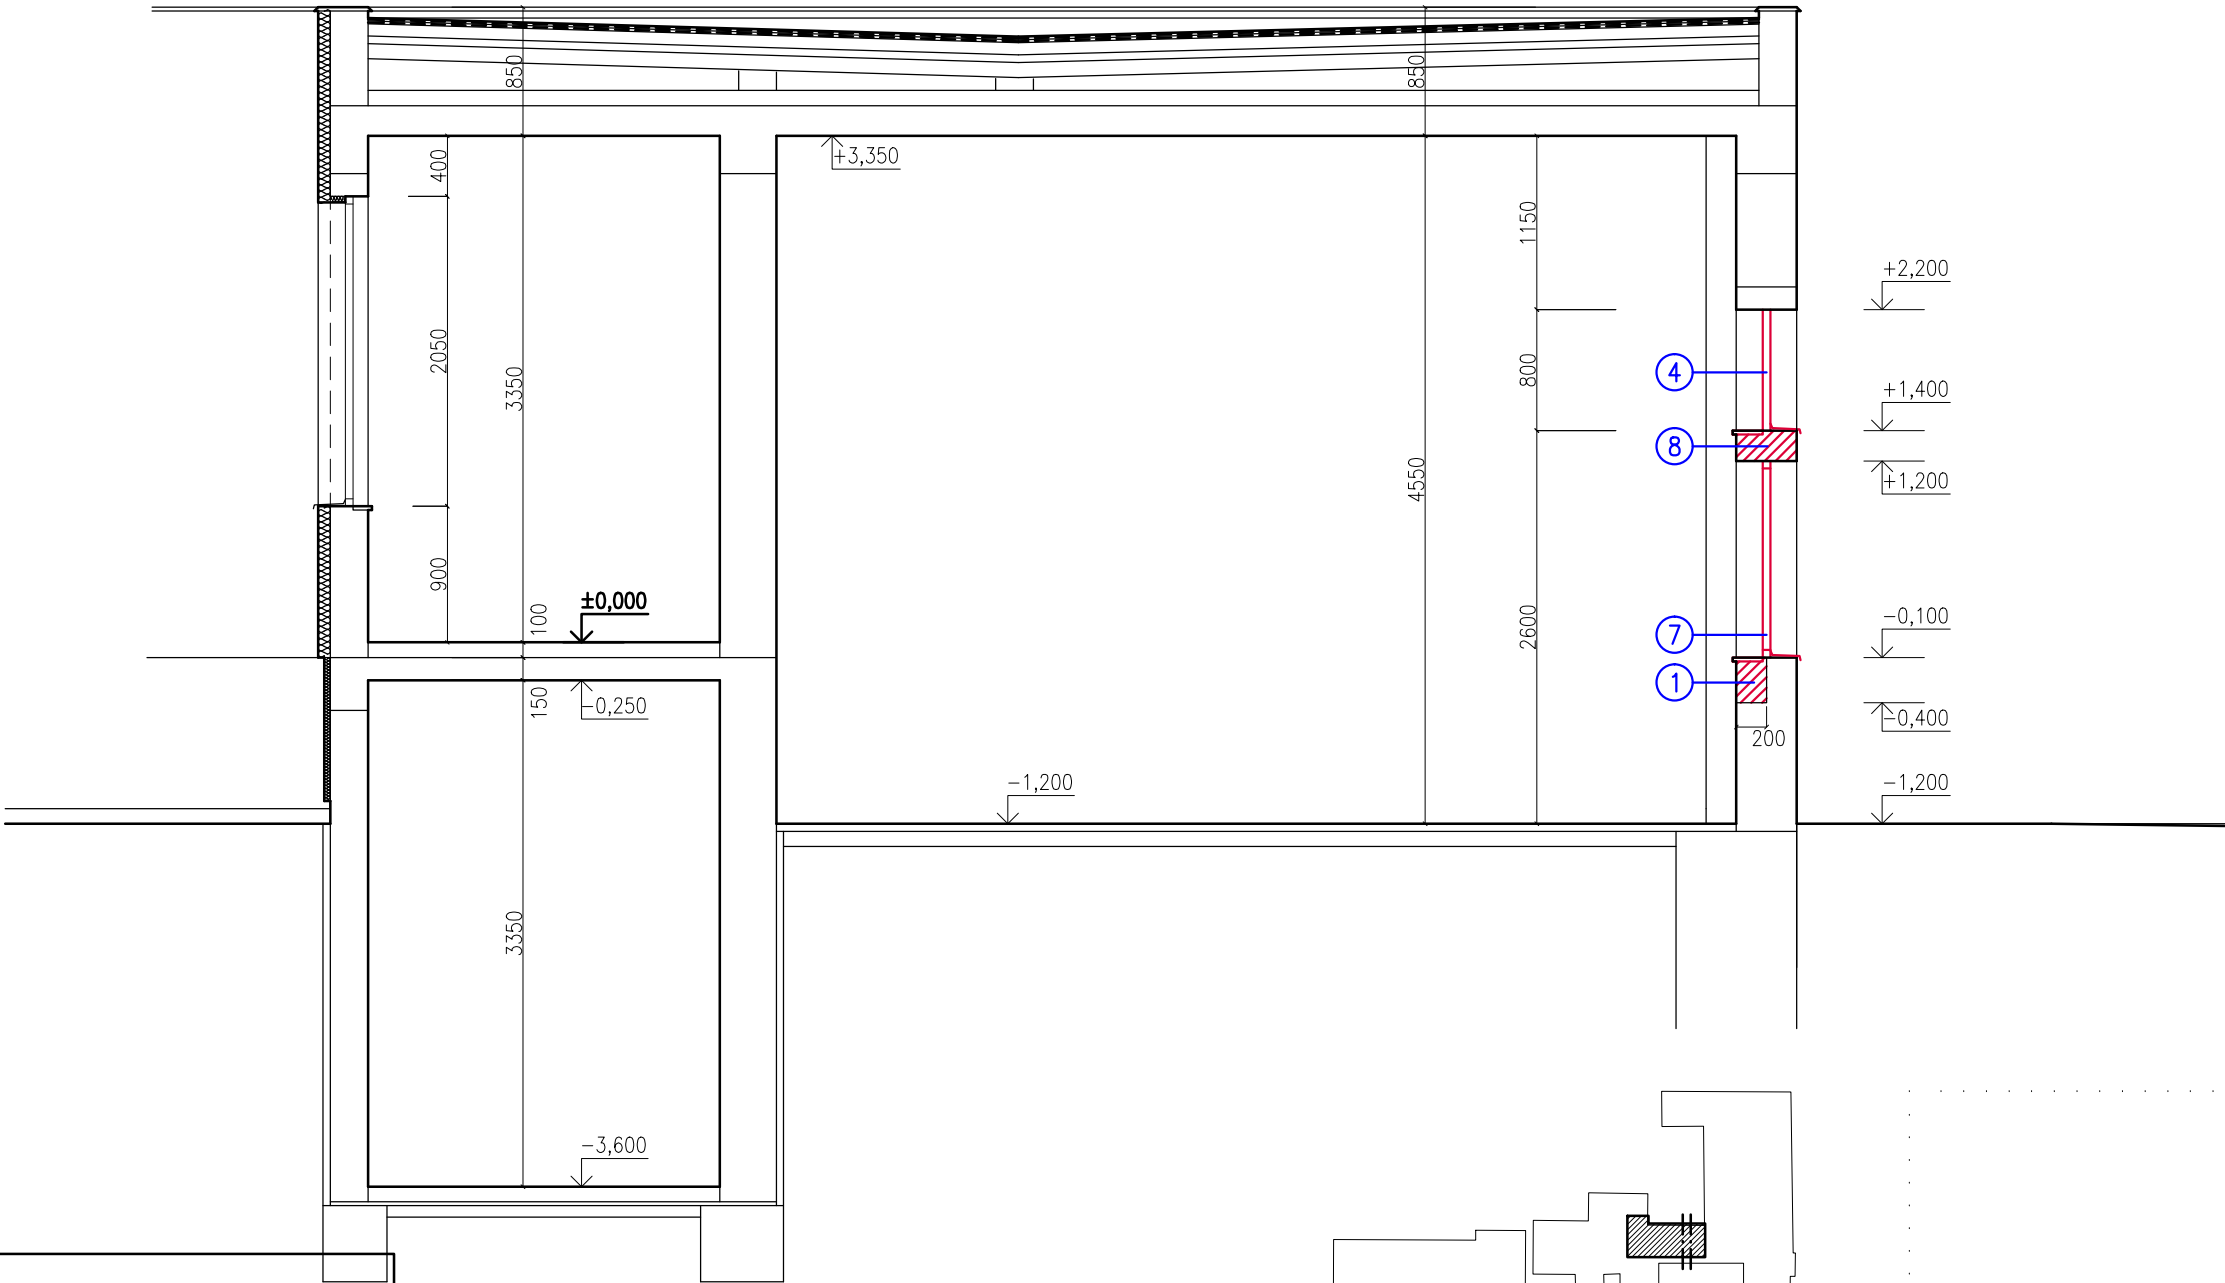

LEGENDA BÚRACÍCH PRÁC

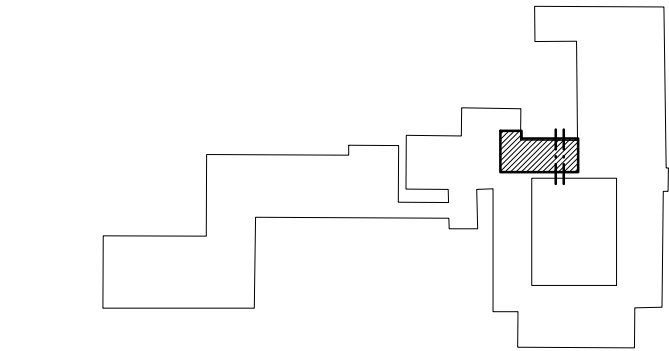- ① – VYBÚRANIE MURIVA
- ② – VYVESENIE DVERNÉHO KRÍDLA A VYBÚRANIE OCEĽOVEJ ZÁRUBNE
- ③ – VYVESENIE DVERNÉHO KRÍDLA
- ④ – VYBÚRANIE SKLOBETÓNOVÝCH TVÁRNIC VRÁTANE PARAPETOV
- ⑤ – VYBÚRANIE KERAMICKÝCH OBKLADOV
- ⑥ – VYBÚRANIE VRSTVY ČISTEJ PODLAHY PODĽA POPISU V PÔDORYSE
- ⑦ – VYBÚRANIE OKNA VRÁTANE PARAPETOV (VEĽKOSŤ PODĽA GRAFICKEJ ČASTI)
- ⑧ – VYBÚRANIE NADOKENNÉHO PREKLADU
- ⑨ – VYBÚRANIE GARÁŽOVÝCH VRÁT
- ⑩ – VYBÚRANIE KAPSY DO OBVODOVÉHO MURIVA
- ⑪ – DEMONTÁŽ OCEĽOVEJ MREŽE
- ⑫ – DEMONTÁŽ KUCHYNSKEJ LINKY VRÁTANE BATÉRIE ZO STENY (2ks)
- ⑬ – ODREZANIE OCEĽOVÉHO ZÁBRADLIA
-  – VYBÚRANIE STENY Z CDm NA MALTU VÁPENNOCEMENTOVÚ



AUTOR		VYPRACOVAL	ZODP.PROJEKTANT			
Ing. arch. Peter Marcinko		Ing. Marek Gmitro	Ing. Marek Gmitro			
INVESTOR: Mladost n.o., Pod Kalváriou č.36, 080 01 Prešov						
NÁZOV A MIESTO STAVBY:		Prestavba a modernizácia Súkromnej SOŠ hotelierstva a gastronómie Mladost Pod Kalváriou č.36, 080 01 Prešov, parc.č.:7256/2			FORMÁT	9xA4
OBJEKT– ČASŤ:		ASR PRIESTORY ŠATNÍ A IMOBILNÝ PRÍSTUP EXISTUJÚCI STAV A BŔRACIE PRÁCE			DÁTUM	Apríl 2019
					STUPEŇ	DRS
					MIERKA	1:50
OBSAH VÝKRESU:					VÝKRES Č.:	PARÉ Č.:
PRIEČNE REZY AA,BB					11	
PODĽA ZÁKONA O AUTORSKÝCH PRÁVACH JE BEZ SŔHLASU AUTORA ZAKÁZANÉ AKÉKOLVEK ŠÍRENIE, ALEBO KOPIROVANIE TEJTO PROJEKTOVEJ DOKUMENTÁCIE. INVEŠTOR NADOBŔDÁ VLASTNÍCKE PRÁVO K TOVARU AŽ PO ÚPLNOM ZAPLATENÍ CENY ZA TÚTO PROJEKTOVÚ DOKUMENTÁCIU. INVEŠTOR NESMIE AŽ DO ÚPLNÉHO ZAPLATENIA KÚPNEJ CENY ZA TÚTO PROJEKTOVÚ DOKUMENTÁCIU AKOKOLVEK POUŤIŤ.						