



PRIEČNY REZ A–A

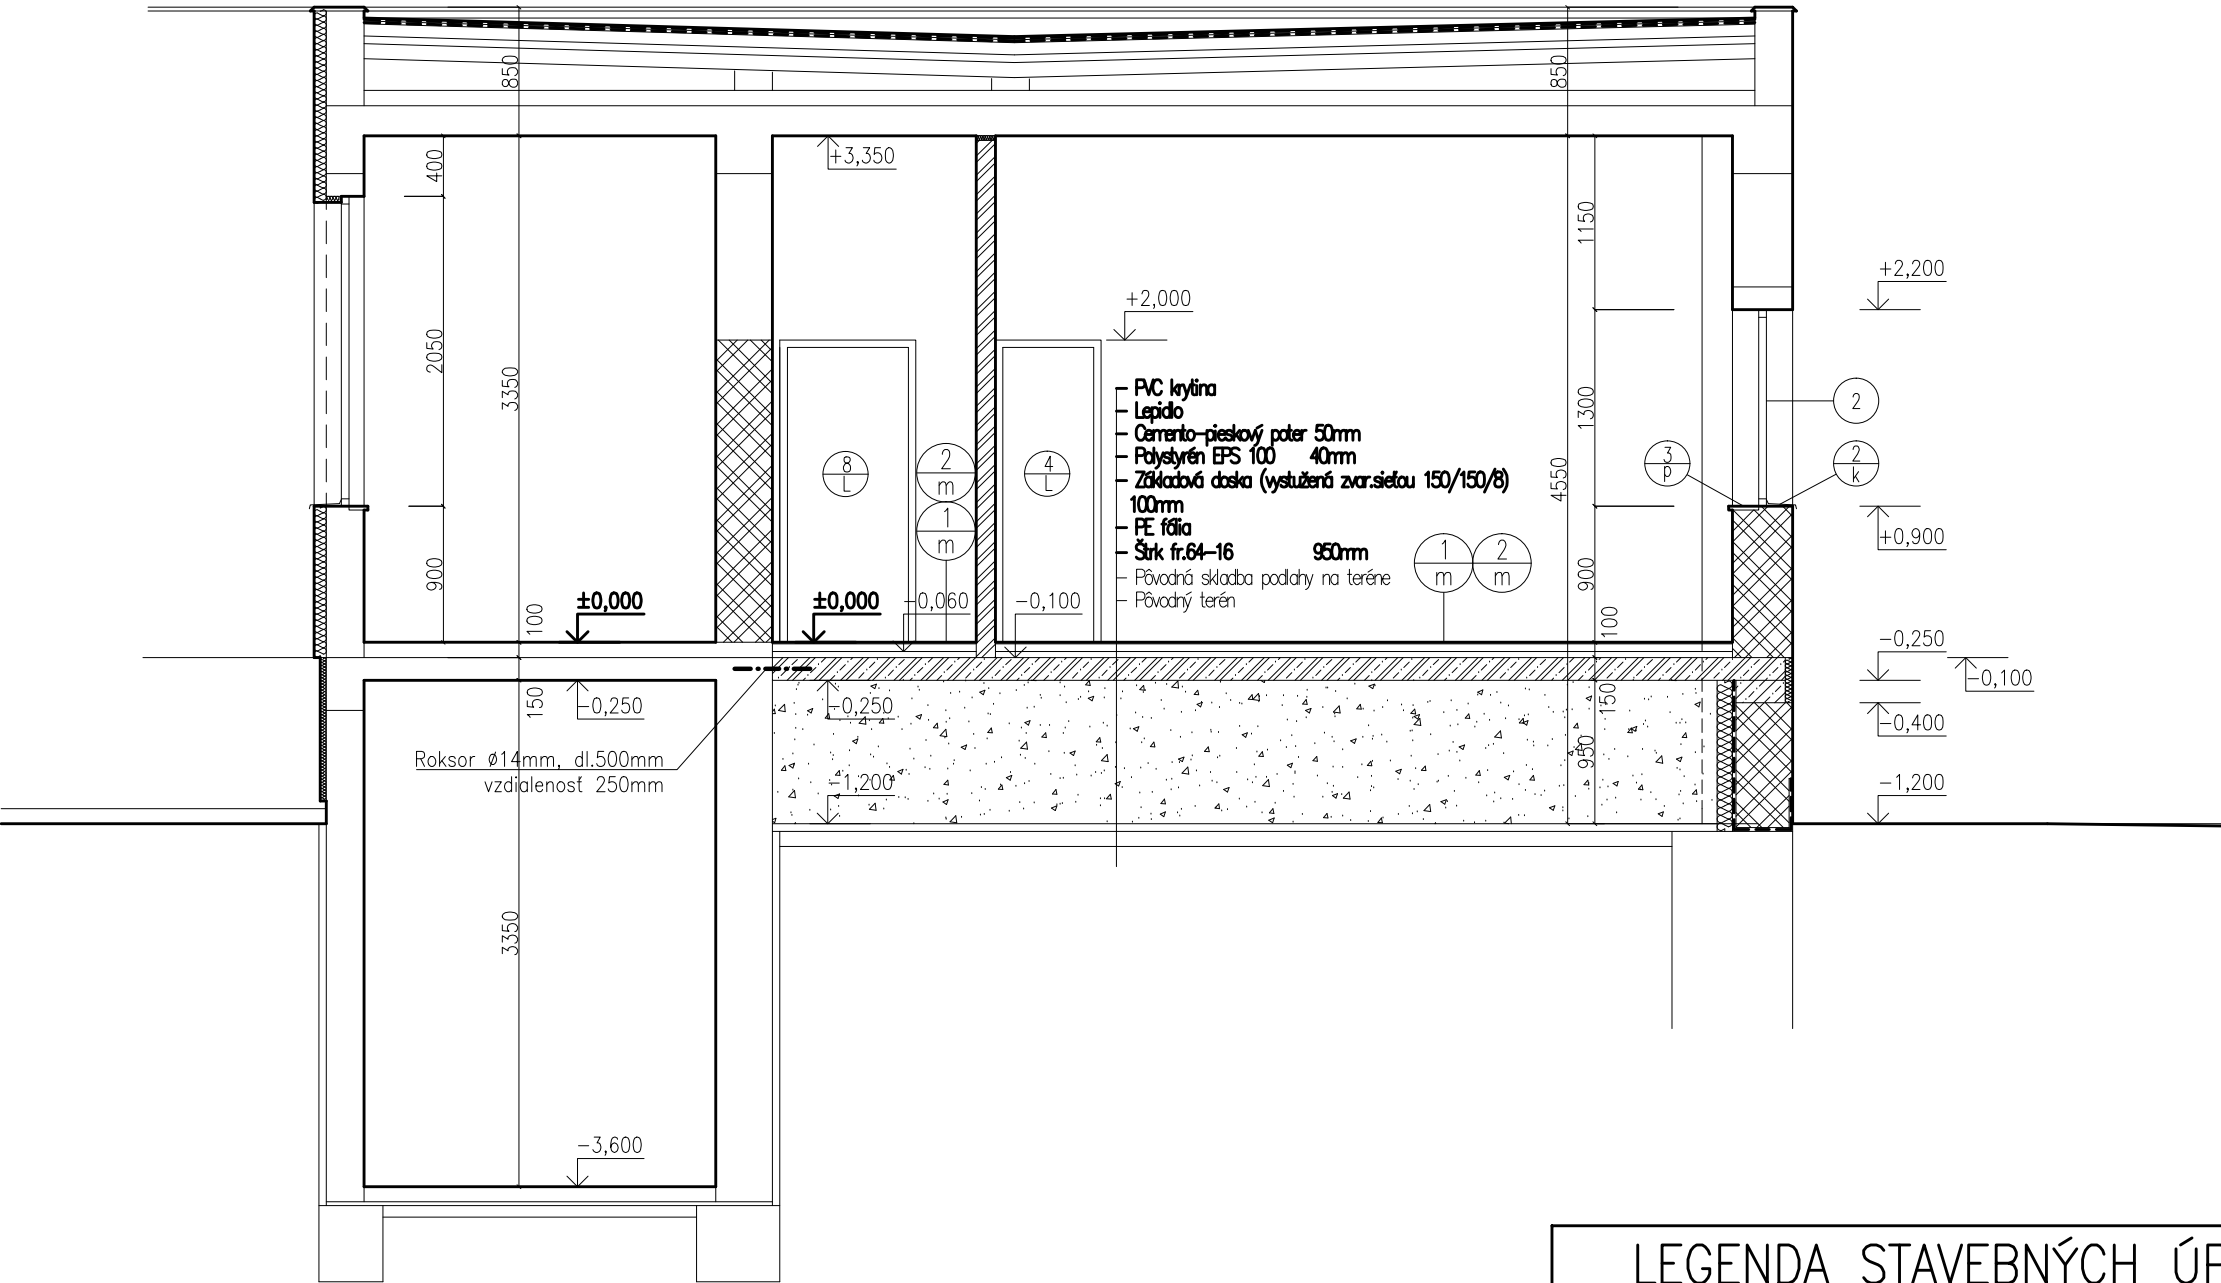

PRIEČNY REZ B–B

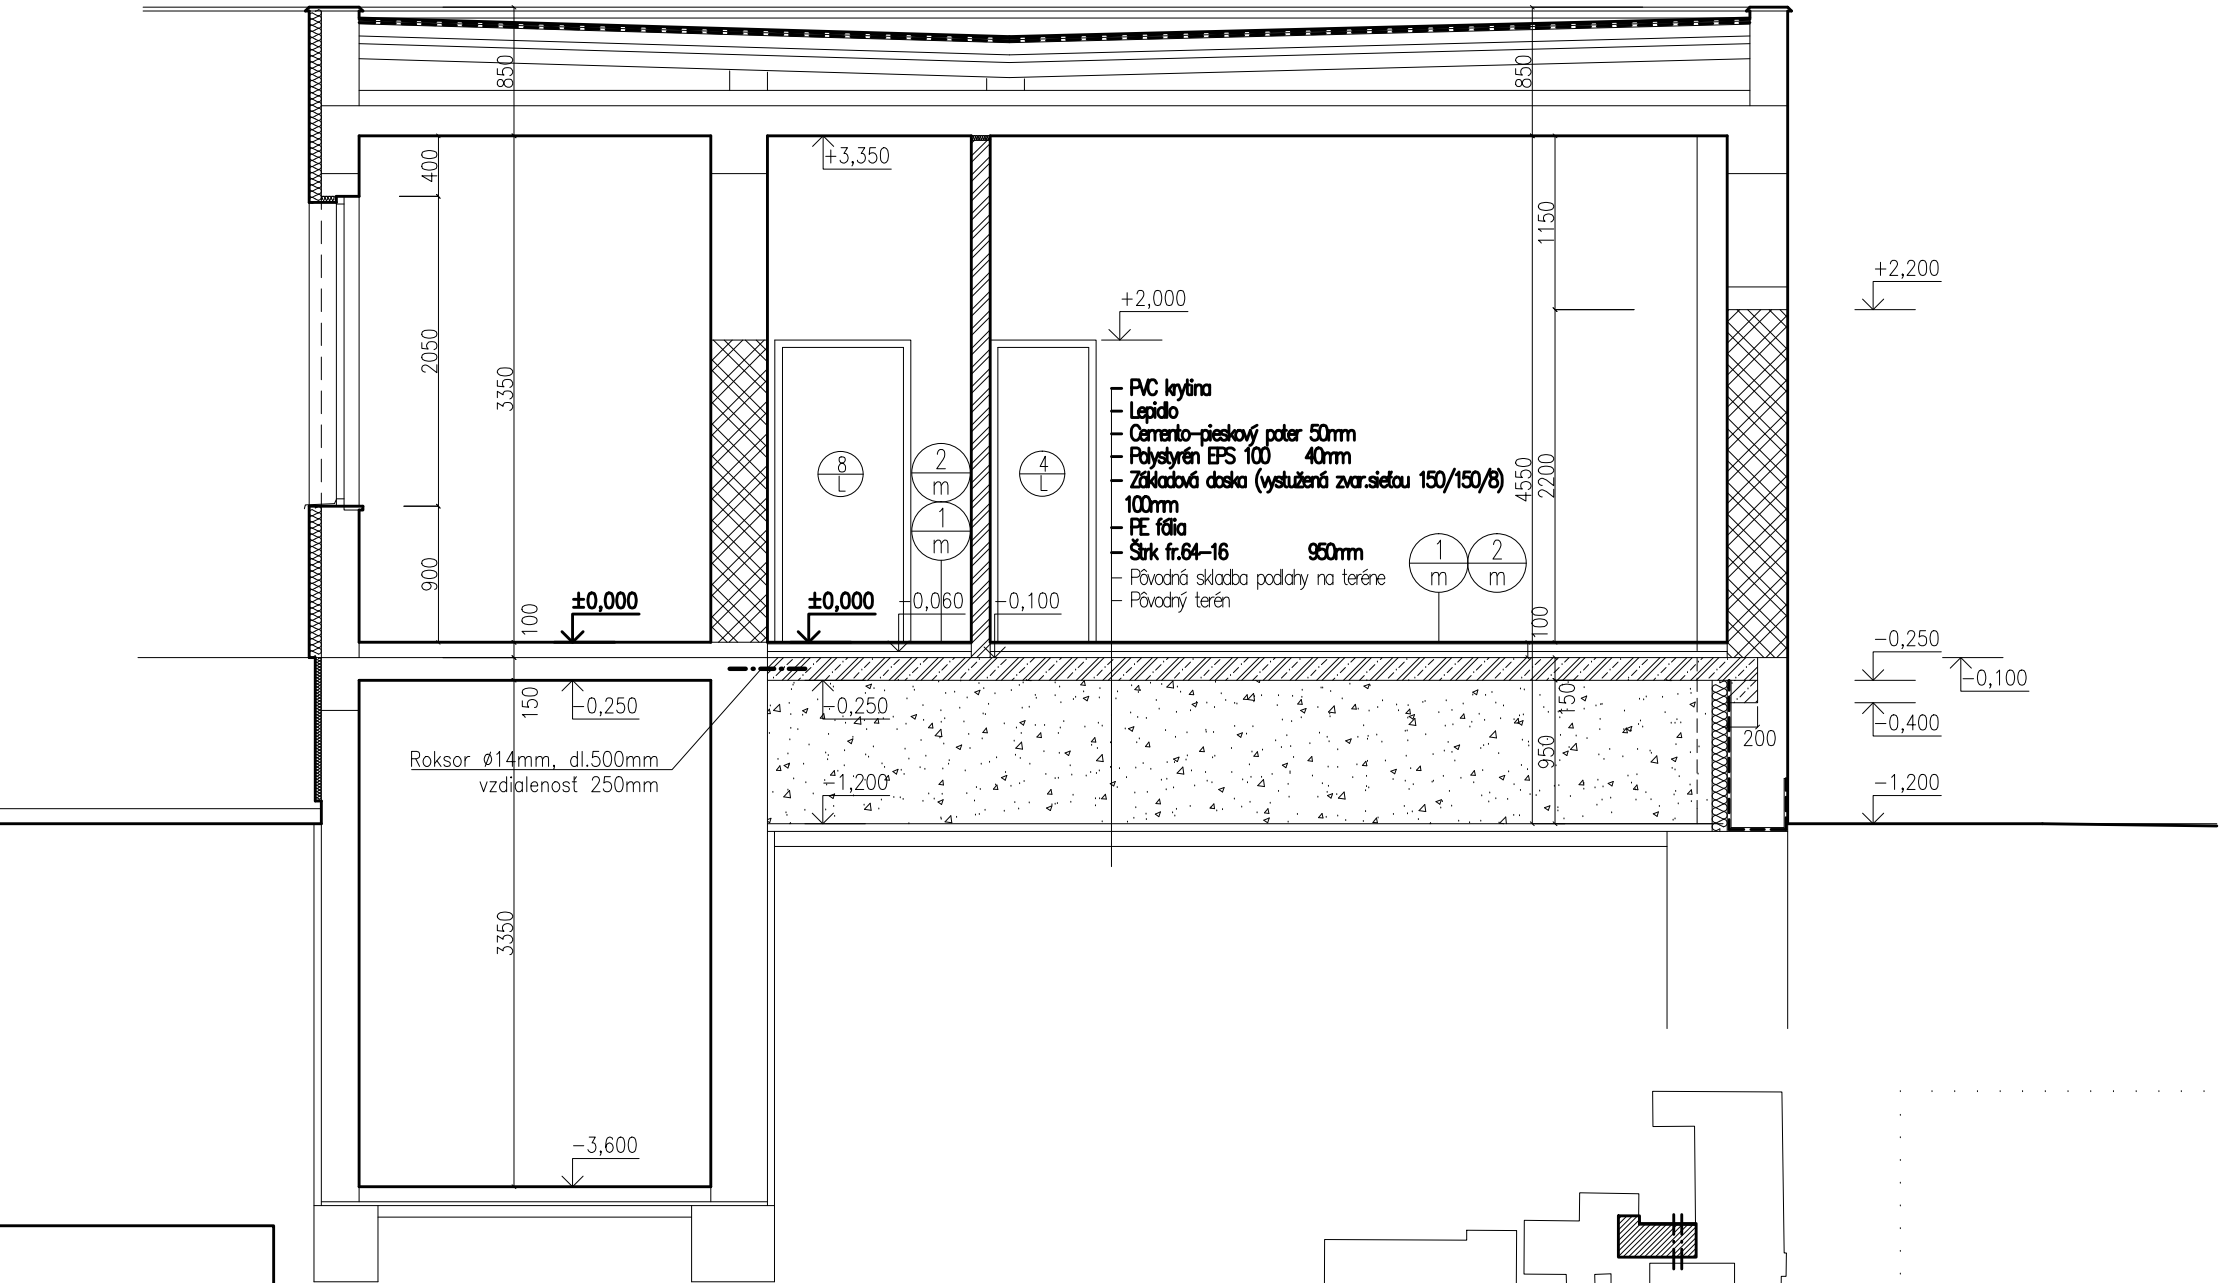


LEGENDA STAVEBNÝCH ÚPRAV


1 m – REALIZÁCIA NOVEJ ČISTEJ PODLAHY (PODĽA POPISU) VYSRAVKA cca 30% OMIETOK 1x PENETRÁCIA A 2x NÁTER DISPERZNOU BIELOU FARBOU

2 m – NOVÁ ŽELEZOBETÓNOVA ZÁKLADOVÁ DOSKA REALIZOVANÁ NA NÁSYPE Z MAKADAMU fr.16/64 hr.950mm, UKOTVENÁ NASUCHO NAVŔTANOU STRIHOVOU VÝSTUŽOU (ROKSOR Ø14mm/dl.500mm po 250mm – 95ks) A ZAKAPSOVANÍM DO STIEN , BITUMÉNOVÁ HYDROIZOLÁCIA, POLYSTYRÉN hr.40mm, CEMENTO–PIESKOVÝ POTER hr.50mm, FINÁLNA PODLAHA hr.10mm

– NAVRHOVANÁ PRIEČKA Z TVARNIC YTONG, OBOJSTRANNE SKLOTEXTILNÁ MREŽKA DO LEPIDLA, TENKOVRSŤVÁ ŠTUKOVÁ OMIETKA

– NAVRHOVANÁ NOSNÁ STENA Z TVARNIC YTONG, OBOJSTRANNE SKLOTEXTILNÁ MREŽKA DO LEPIDLA, TENKOVRSŤVÁ ŠTUKOVÁ OMIETKA

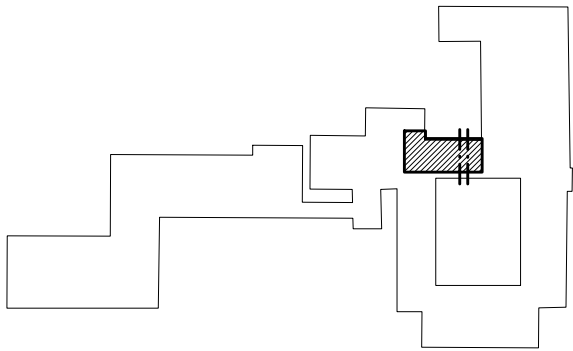

AUTOR		VYPRACOVAL		ZODP.PROJEKTANT			
Ing. arch. Peter Marcinko		Ing. Marek Gmitro		Ing. Marek Gmitro			
INVESTOR: Mladost n.o., Pod Kalváriou č.36, 080 01 Prešov							
NÁZOV A MIESTO STAVBY:		Prestavba a modernizácia Súkromnej SOŠ hotelierstva a gastronómie Mladost Pod Kalváriou č.36, 080 01 Prešov, parc.č.:7256/2				FORMÁT	9xA4
OBJEKT– ČASŤ:		PRIESTORY SATNÍ A IMOBILNÝ PRÍSTUP				DÁTUM	Apríl 2019
ASR		NAVRHOVANÝ STAV				STUPEŇ	DRS
OBSAH VÝKRESU:						MIERKA	1:50
PRIEČNE REZY AA,BB						VÝKRES Č.:	PARÉ Č.:
						14	
PODĽA ZÁKONA O AUTORSKÝCH PRÁVACH JE BEZ SÚHLASU AUTORA ZAKÁZANÉ AKÉKOLVEK ŠÍRENIE, ALEBO KOPIROVANIE TAJTO PROJEKTOVEJ DOKUMENTÁCIE. INVESTOR NADOBÚDA VLASTNÍCKE PRÁVO K TOVARU AŽ PO ÚPLNOM ZAPLATENÍ CENY ZA TÚTO PROJEKTOVÚ DOKUMENTÁCIU. INVESTOR NESMIE AŽ DO ÚPLNÉHO ZAPLATENIA KÚPNEJ CENY ZA TÚTO PROJEKTOVÚ DOKUMENTÁCIU AKOĽKÉVEK POUŽIŤ.							