


Vizualizácia/ koláž exteriér

Text

Schwarzplan 1:2000

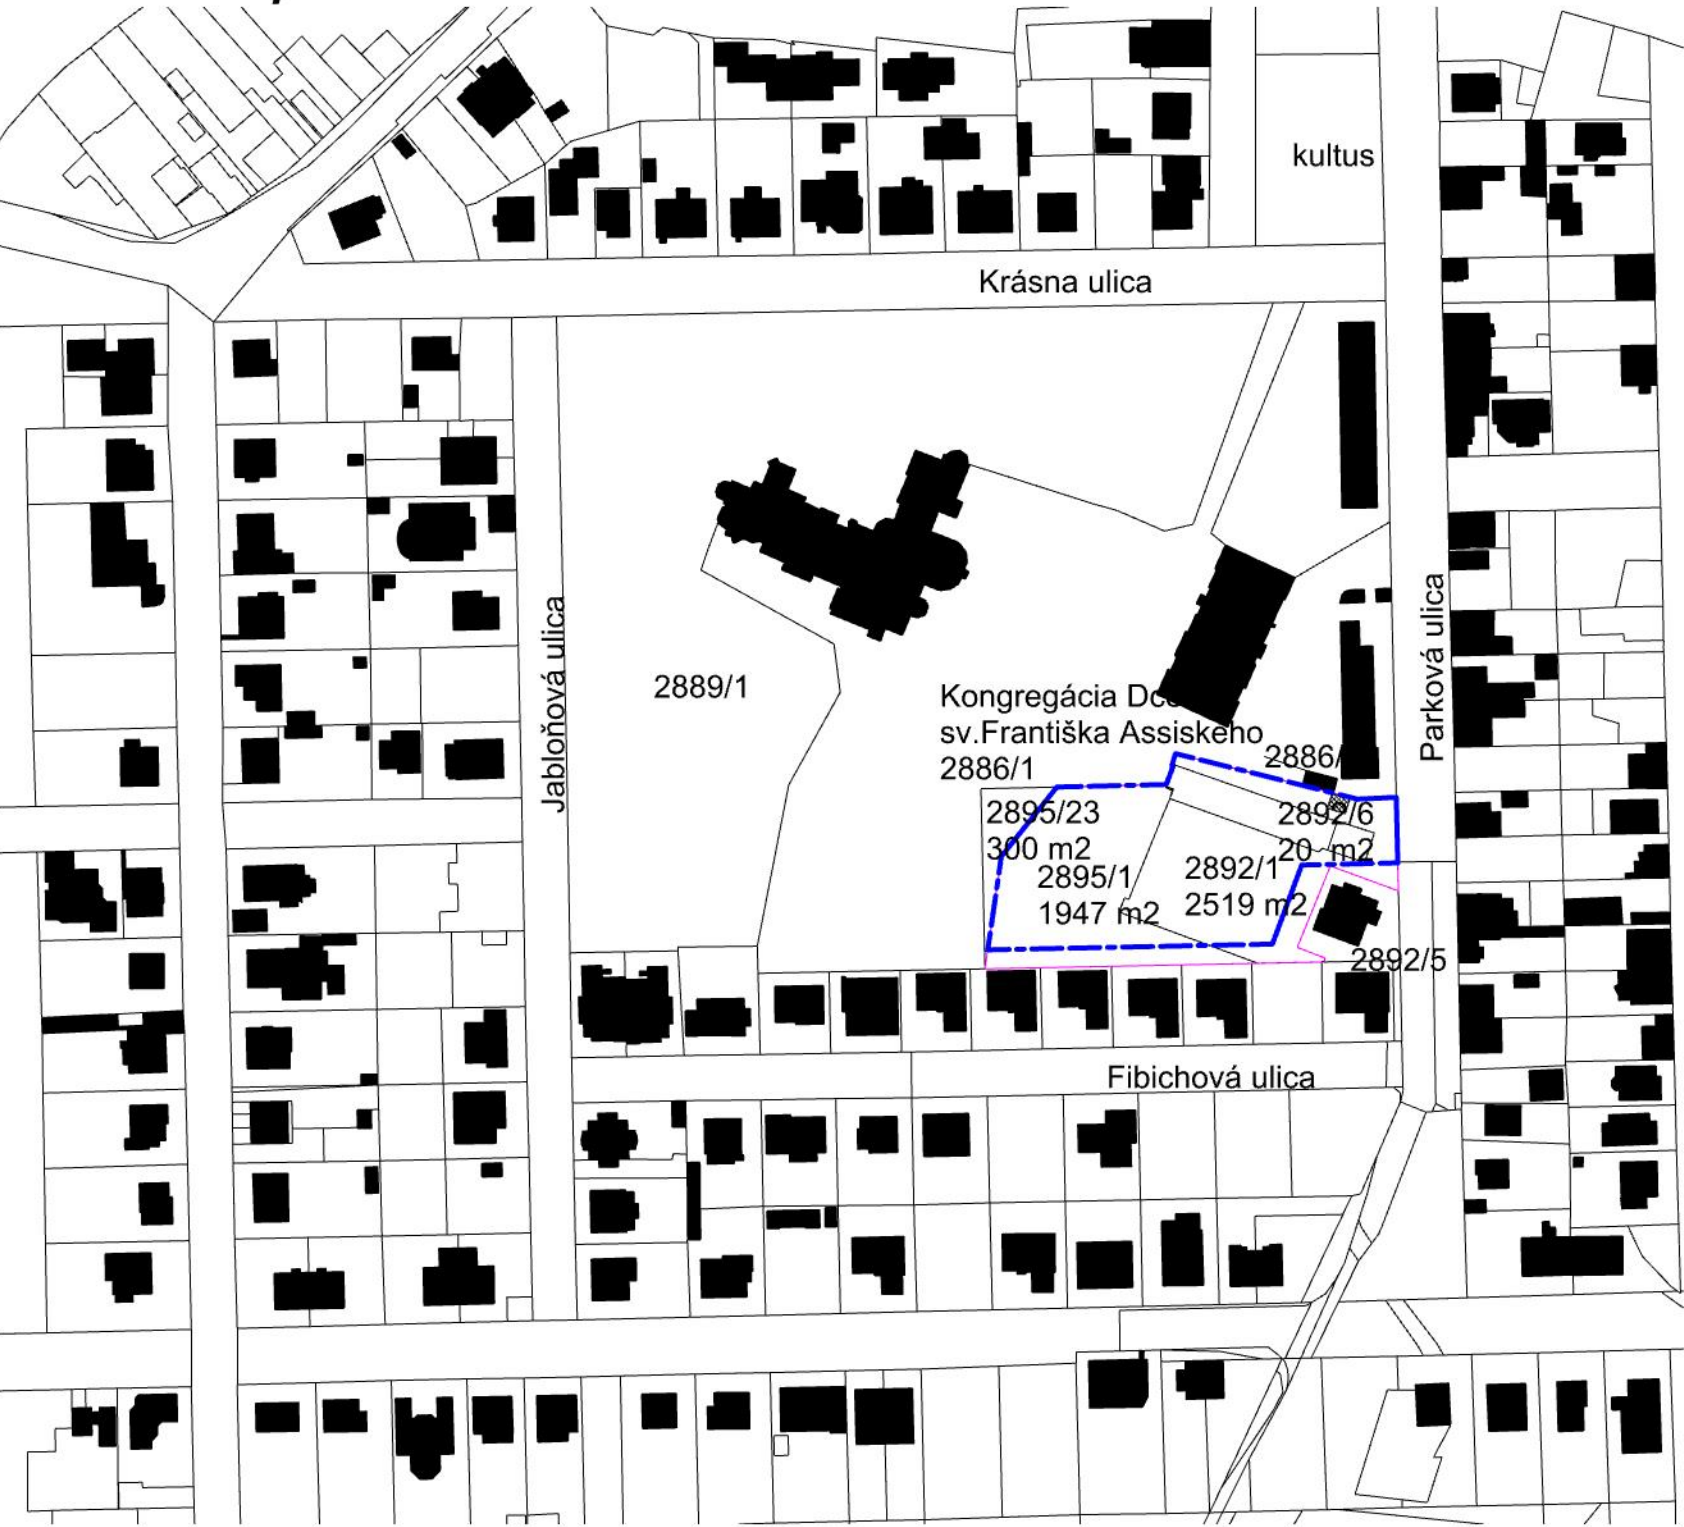

Diagramy



Axonometria




Situácia, pôdorys 1NP 1:200


Bytový súbor pre seniorov a denný stacionár Parková



Vizualizácia/koláž interiér

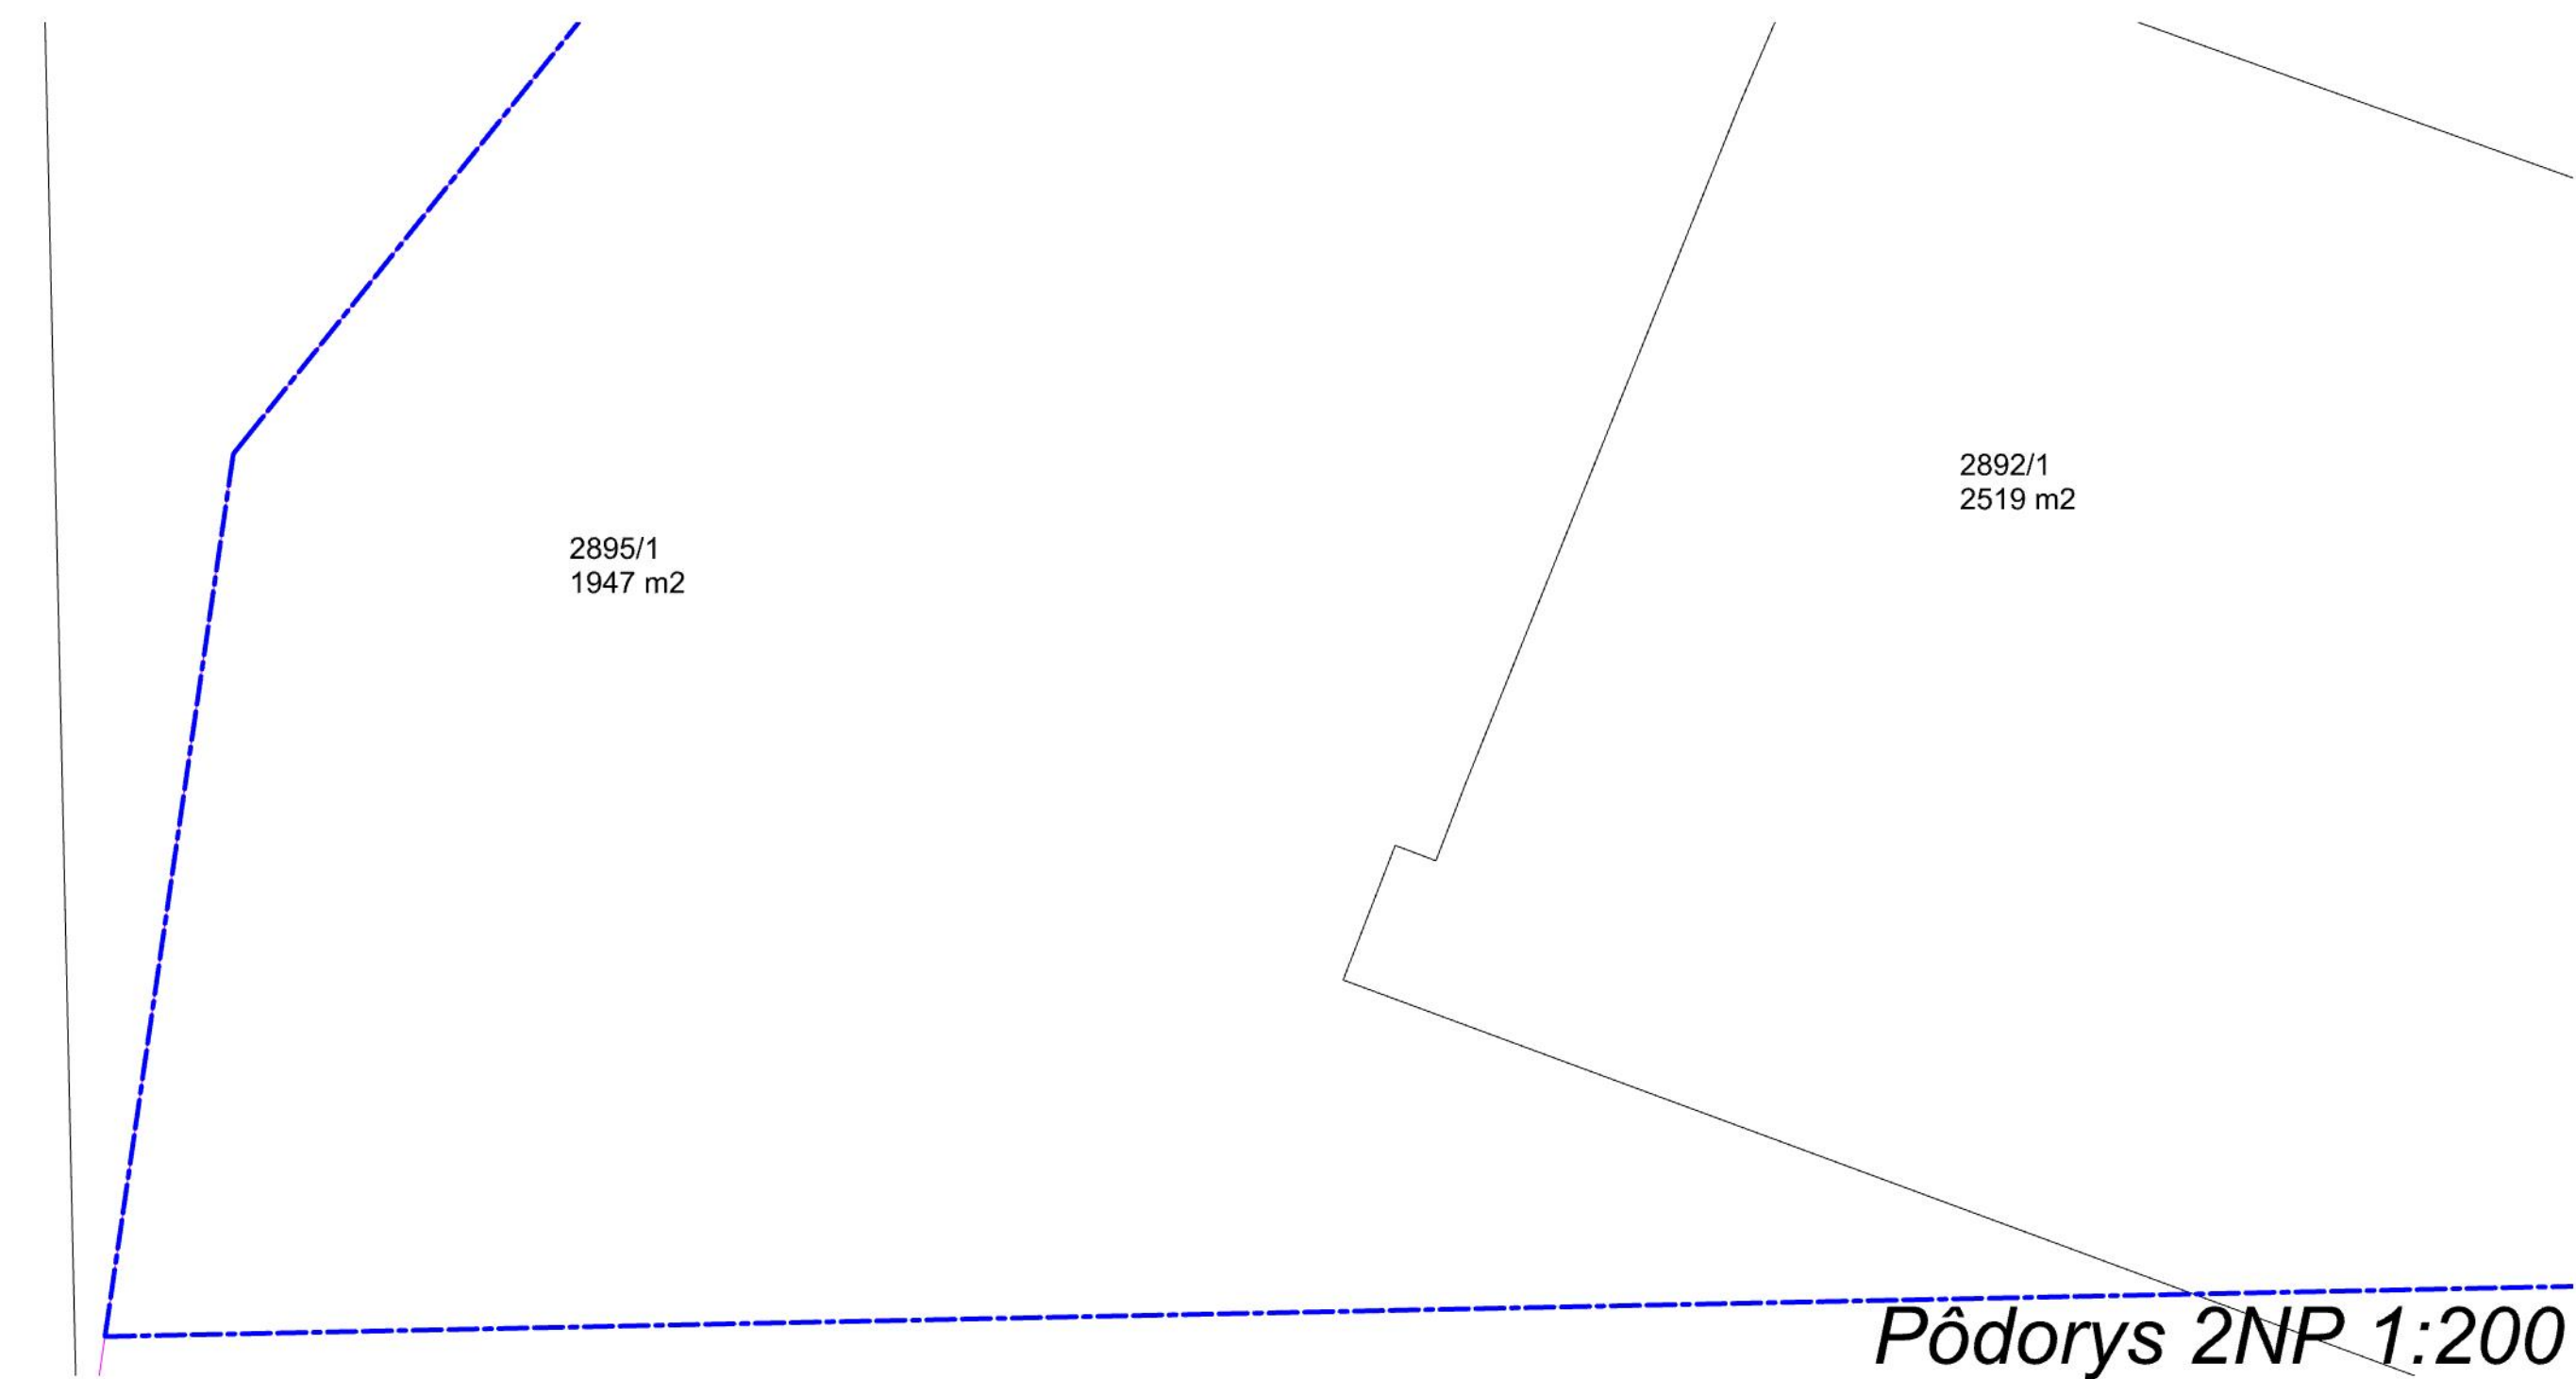

L'ubovoľná vizualizácia/ koláž

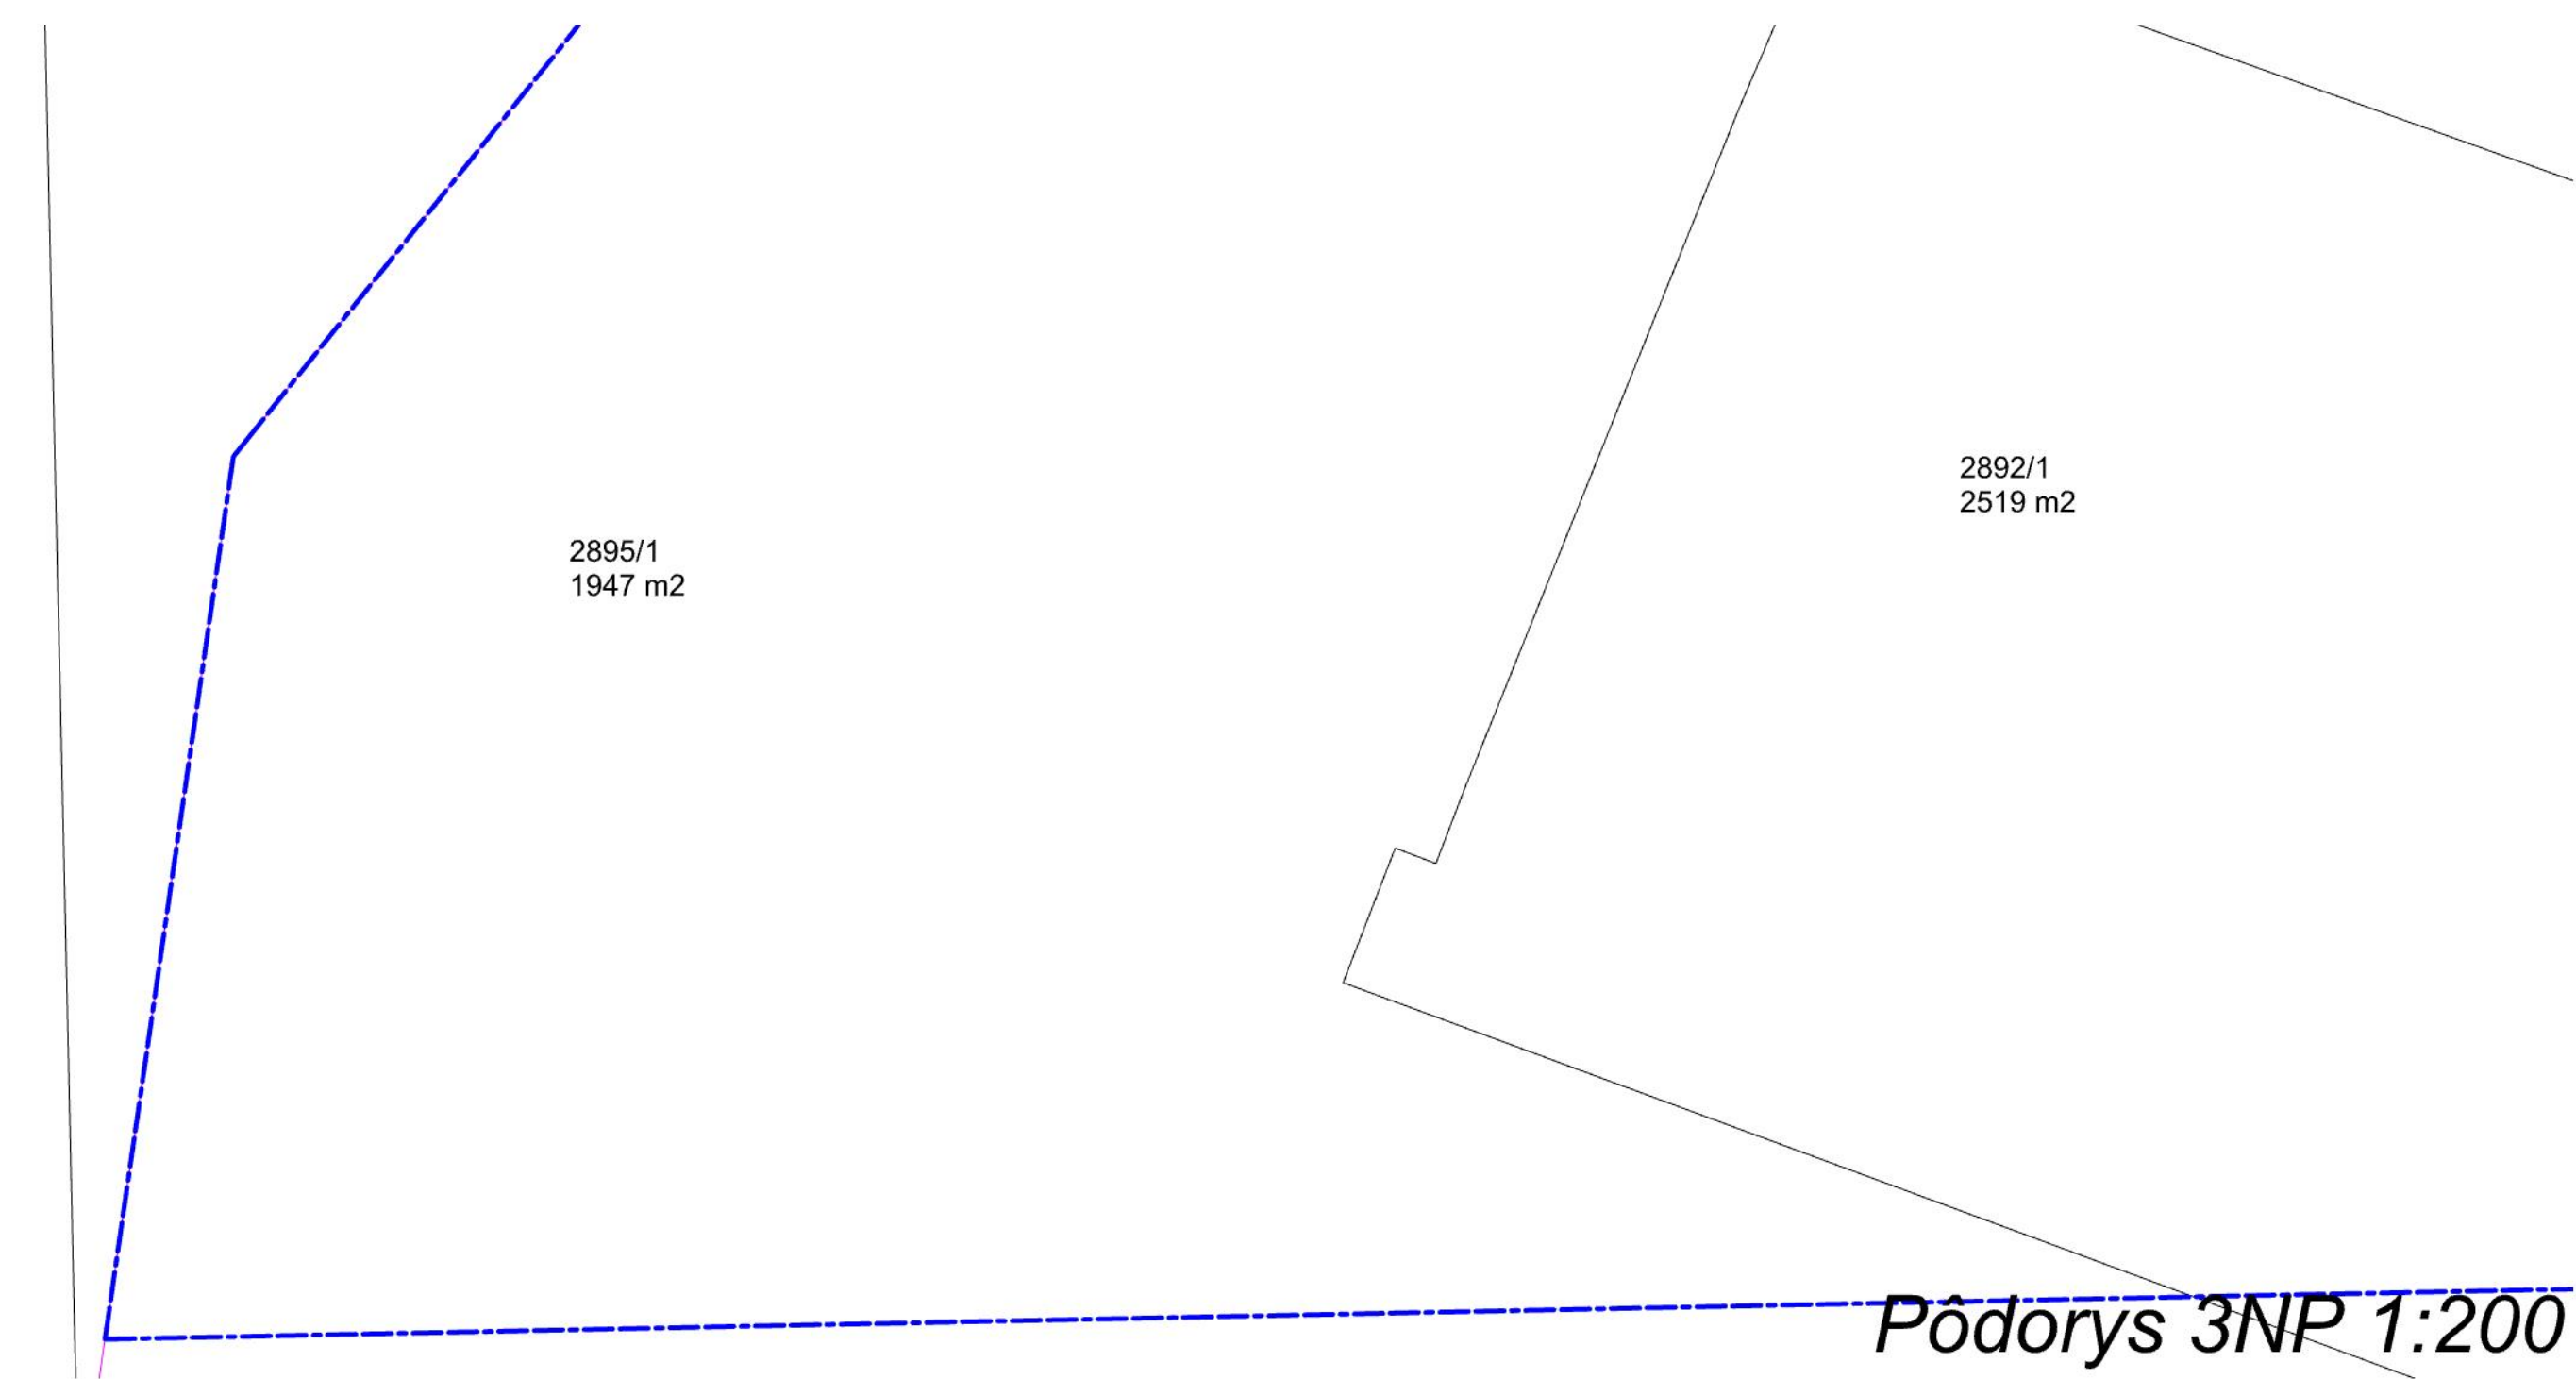

L'ubovoľná vizualizácia/ koláž

